

2 - 2

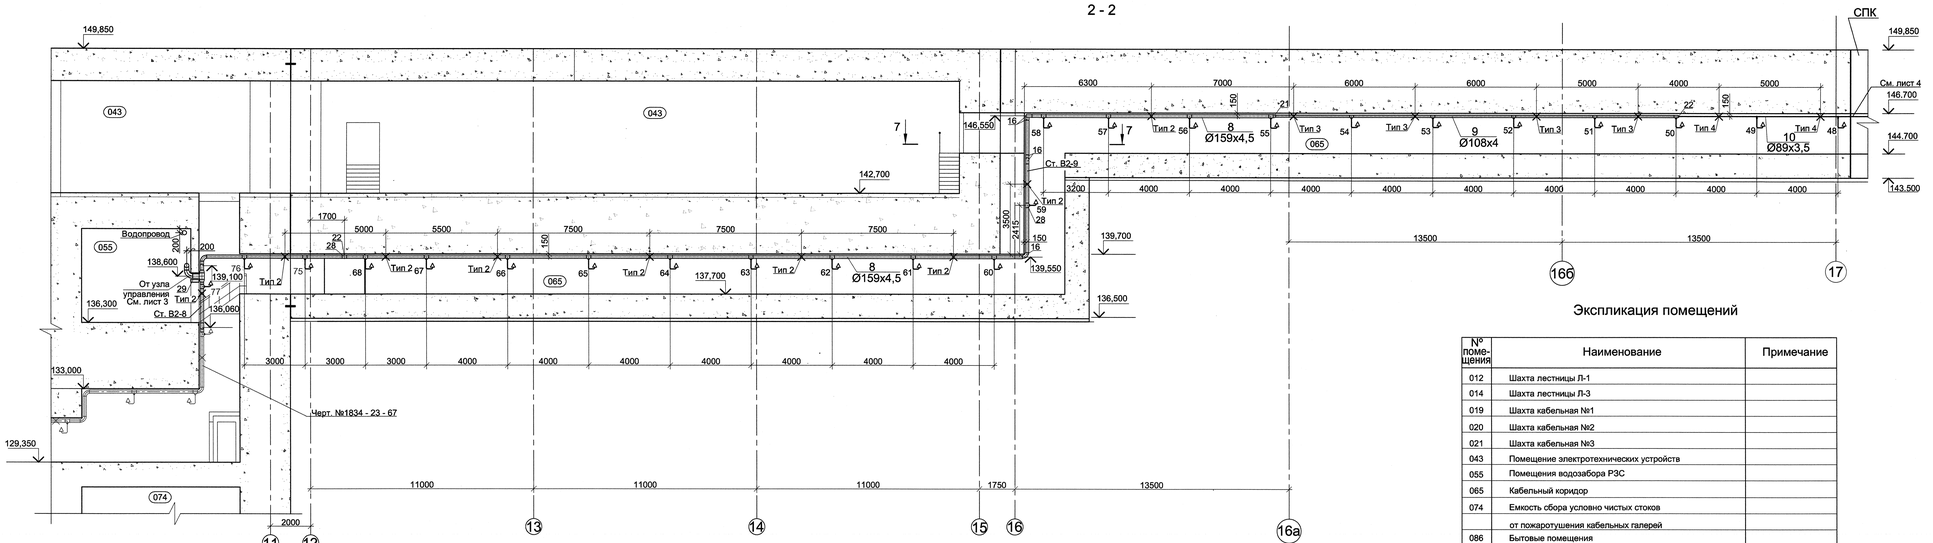

7 - 7

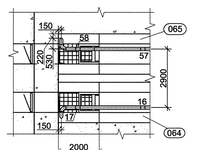

Экспликация помещений

№ помещения	Наименование	Примечание
012	Шахта лестницы Л-1	
014	Шахта лестницы Л-3	
019	Шахта кабельная №1	
020	Шахта кабельная №2	
021	Шахта кабельная №3	
043	Помещение электротехнических устройств	
055	Помещения водозабора РЭС	
065	Кабельный коридор	
074	Емкость сбора условно чистых стоков	
	от пожаротушения кабельных галерей	
086	Бытовые помещения	

Согласовано

Инв. № подл. | Подпись и дата | Взам. инв. №

				1834 - 23 - 84	
				Загорская ГАЭС-2 на р. Кунье	
Изм.	Кол.уч.	Лист	№док.	Подпись	Дата
Разработал	Семенова				11.09
Проверил	Сабаева				
Н.контр.	Макаева				
Автоматическое пожаротушение и отвод стоков после пожаротушения кабельных туннелей (со стороны ВБ) от оси 11 до СПК		Стадия	Лист	Листов	
		Р	5		
Разрез 2-2. Разрез 7-7		ОАО "Институт Гидропроект" г. Москва			