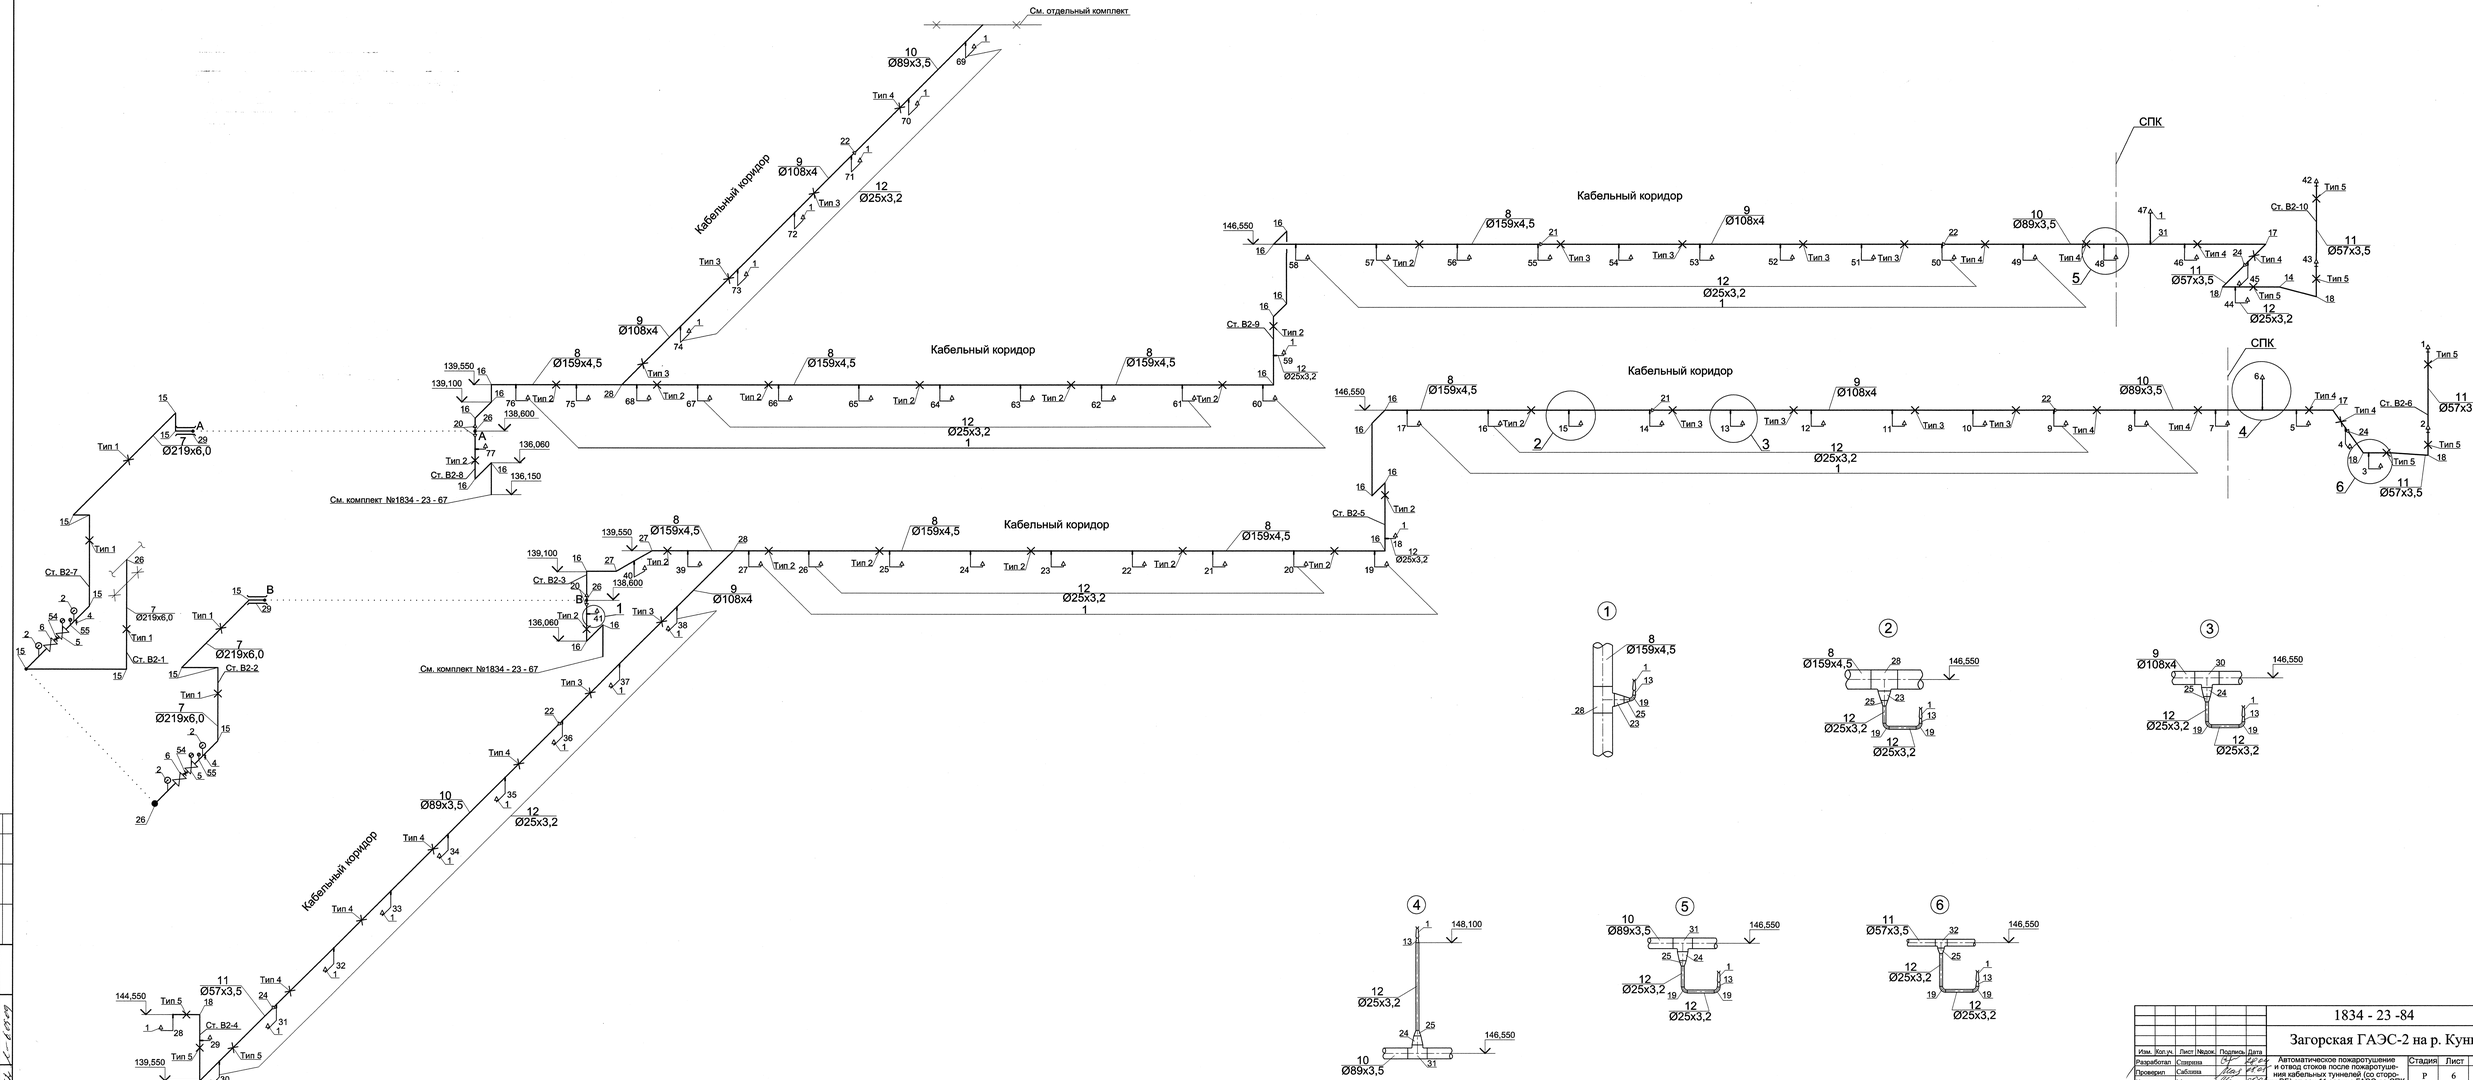


Изм.	Кол.уч.	Лист	№док.	Подпись	Дата
Разработал		Скрижена			
Проверил		Сабанина			
Н.контр.		Макаева			

1834 - 23 -84

Загорская ГАЭС-2 на р. Кунье

Автоматическое пожаротушение и отвод стоков после пожаротушения кабельных туннелей (со стороны ВБ) от оси 11 здания ГАЭС до СПК

Аксонометрическая схема автоматического пожаротушения кабельных туннелей

Стадия	Лист	Листов
Р	6	

ОАО "Институт Гидропроект" г. Москва ОВиК 2009г.

Согласовано

Инв. № подл. | Подпись и дата | Взам. инв. №