

Крепление трубопровода. Тип 3

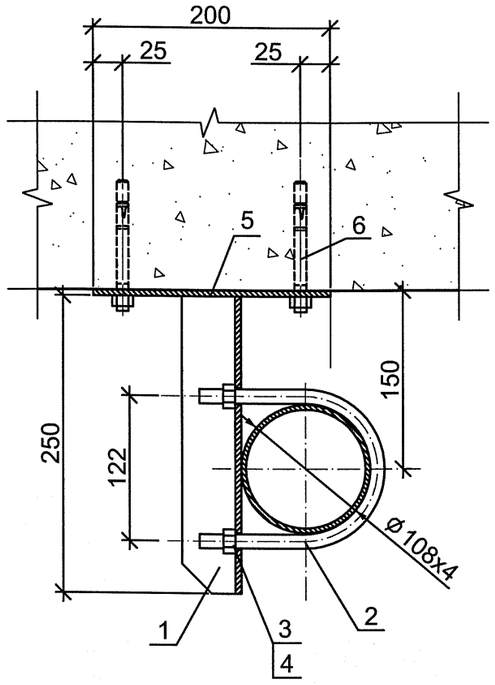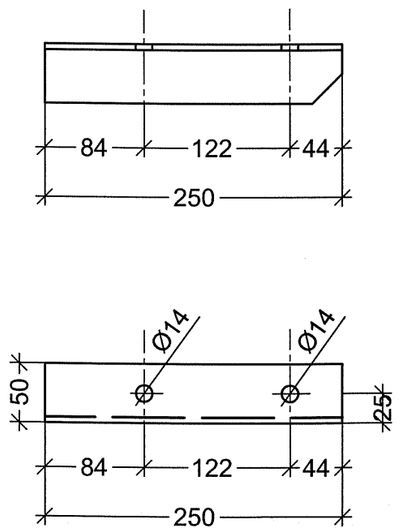

Ведомость деталей

Поз.	Эскиз
1	

Спецификация

Поз.	Обозначение	Наименование	Кол.	Масса ед., кг.	Приме-чание
		Крепление	13	84,5	
1	ГОСТ 8509-93	Уголок стальной горячекатанный			
		равнополочный размером			
		50х50х5мм, L=0,250м, шт	1	3,77	
2	ГОСТ 24137-80	Хомут 110-Ц9-Ст3сп	1	0,326	
3	ГОСТ 5915-70	Гайка М12-6Н.5.099	2	0,015	
4	ГОСТ 6402-70	Шайба 2.12.01.08кп.016	2	0,006	
5	ГОСТ 19903-74	Сталь листовая горячекатанная			
		150х200х5-Ст3	1	1,18	
6	Hilti	Анкер-шпилька механическая			
		HST M12x185	4		
				6,50	

Пластины (позиция 5) прикрепить анкерными шпильками.

Согласовано

Взам. инв.N

Подпись и дата 6.04.09

Инв. N подл. 5124455

Изм.	Кол.уч.	Лист	№док.	Подпись	Дата
Разработал		Спирина			18.04
Проверил		Саблина			06.04
Н.контр.		Макаева			05.04

1834 - 23 -84

Загорская ГАЭС-2 на р. Кунье

Автоматическое пожаротушение и отвод стоков после пожаротуше-ния кабельных туннелей (со сторо-ны ВБ) от оси 11 здания ГАЭС до СПК

Стадия	Лист	Листов
Р	9	

Крепление трубопровода. Тип 3. Спецификация

ОАО "Институт Гидропроект" г. Москва ОВиК 2009г.

Формат А3