

План на отм. 137,700; 144,700

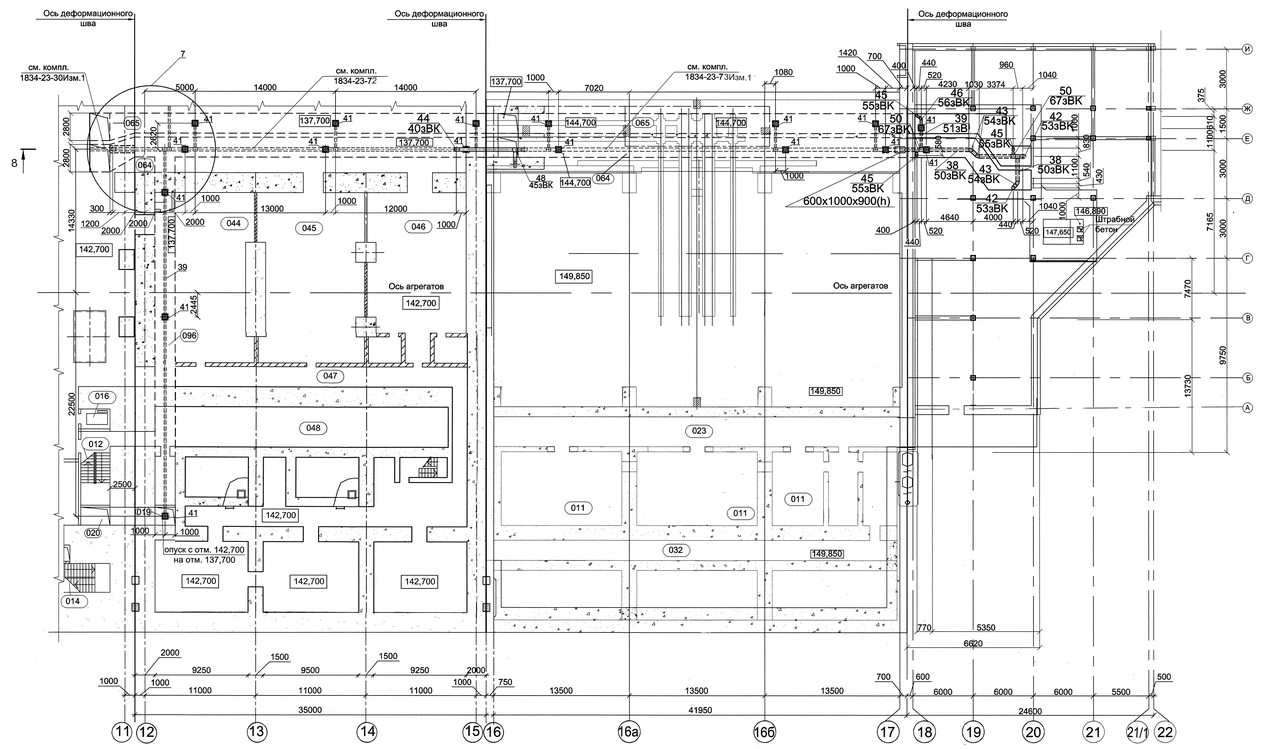

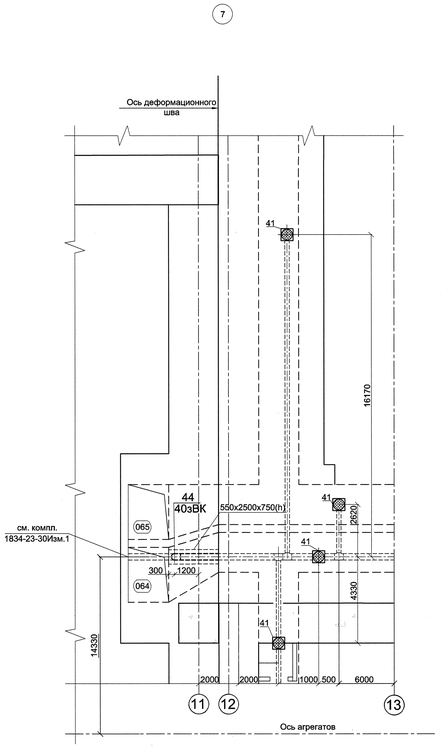

Экспликация помещений

Номер помещения	Наименование помещений
011	Аппаратная маслохозяйства
012	Шахта лестницы Л-1
014	Шахта лестницы Л-3
015	Шахта лестницы Л-4
016	Шахта лифта г/п
019	Кабельная шахта
020	Шахта кабельная №2
023	Проходной коридор из СПК в здание ГАЭС
032	Кабельный туннель
043	Помещение электротехнических устройств
044	Комплектная двухтрансформаторная подстанция
045	Помещение КРУ
046	Электротехническая мастерская
047	Проходной коридор
048	Технологический коридор маслопроводов
055	Помещение водозабора рыбозащитных сооружений
055	Помещение водозабора рыбозащитных сооружений
064	Кабельный коридор
065	Кабельный коридор
096	Кабельный туннель

Перечень закладных трубопроводов

Поз.	Обозначение	Диаметр	Наименование	Кол шт.	Масса ед., кг	Приме-чание
40эВК	ГОСТ 30753-2001	325х10 нж	Отвод 90°- 12Х18Н10Т	3	37,00	шт
45эВК	ГОСТ 17375-2001	325х10 нж	Тройник равнопроходный	1	34,20	шт
			12Х8Н10Т			
50э ВК	ГОСТ 9940-81	325х10 нж	Отводящая труба условно чистых	17,0	77,68	м
			стоков после пожаротушения			
			кабельных шахт			
51э ВК	ГОСТ 9941-81	219х6 нж	Отводящая труба условно чистых	9,0	31,52	м
			стоков после пожаротушения			
			кабельных шахт			
52э ВК	ГОСТ 9940-81	108х6 нж	Отводящая труба условно чистых	6,0	19,84	м
			стоков после пожаротушения			
			кабельных шахт			
53э ВК	ГОСТ 17375-2001	325х10 нж	Отвод 90°-12Х18Н10Т	2	56,0	шт
54э ВК	ГОСТ 17375-2001	325х10 нж	Отвод 45°-12Х18Н10Т	3	28,0	шт
55э ВК	ГОСТ 17375-2001	219х6 нж	Отвод 90°-12Х18Н10Т	3	15,0	шт
56э ВК	ГОСТ 17375-2001	219х6 нж	Отвод 60°-12Х18Н10Т	1	10,0	шт
57э ВК	ГОСТ 17375-2001	108х6 нж	Отвод 90°-12Х18Н10Т	8	3,6	шт
58э ВК	ГОСТ 17376-2001	325х8 нж	Тройник равнопроходной 325х8-	1	27,4	шт
			12Х18Н10Т			
67э ВК	ГОСТ 17376-2001	325х8-219х6 нж	Тройник переходной 325х8-219х6-	4	27,4	шт
			12Х18Н10Т			
68э ВК	ГОСТ 17376-2001	219х6 нж	Тройник равнопроходной 219х6-	1	10,2	шт
			12Х18Н10Т			
71э ВК	ГОСТ 17379-2001	325х10 нж	Заглушка эллептическая 325х10-	1	10,2	шт
			12Х18Н10Т			

Согласовано

Инв. N подл. | Подпись и дата | Взам. инв. N

Изм.	Кол.уч.	Лист	№док.	Подпись	Дата
Разработал		Самохина			
Проверил		Сабанина			
Н.контр.		Макаева			

1834 - 23 - 84

Загорская ГАЭС-2 на р. Кунье

Автоматическое пожаротушение и отвод стоков после пожаротуше-ния кабельных туннелей (со сторо-ны ВБ) от оси 11 здания ГАЭС до СПК

План на отм. 137,700; 144,700. Узел 7. Перечень закладных трубопроводов

Стадия	Лист	Листов
Р	12	

ОАО "Институт Гидропроект" г. Москва ОВиК 2009г.

Формат А1