


План на отм. 129,350

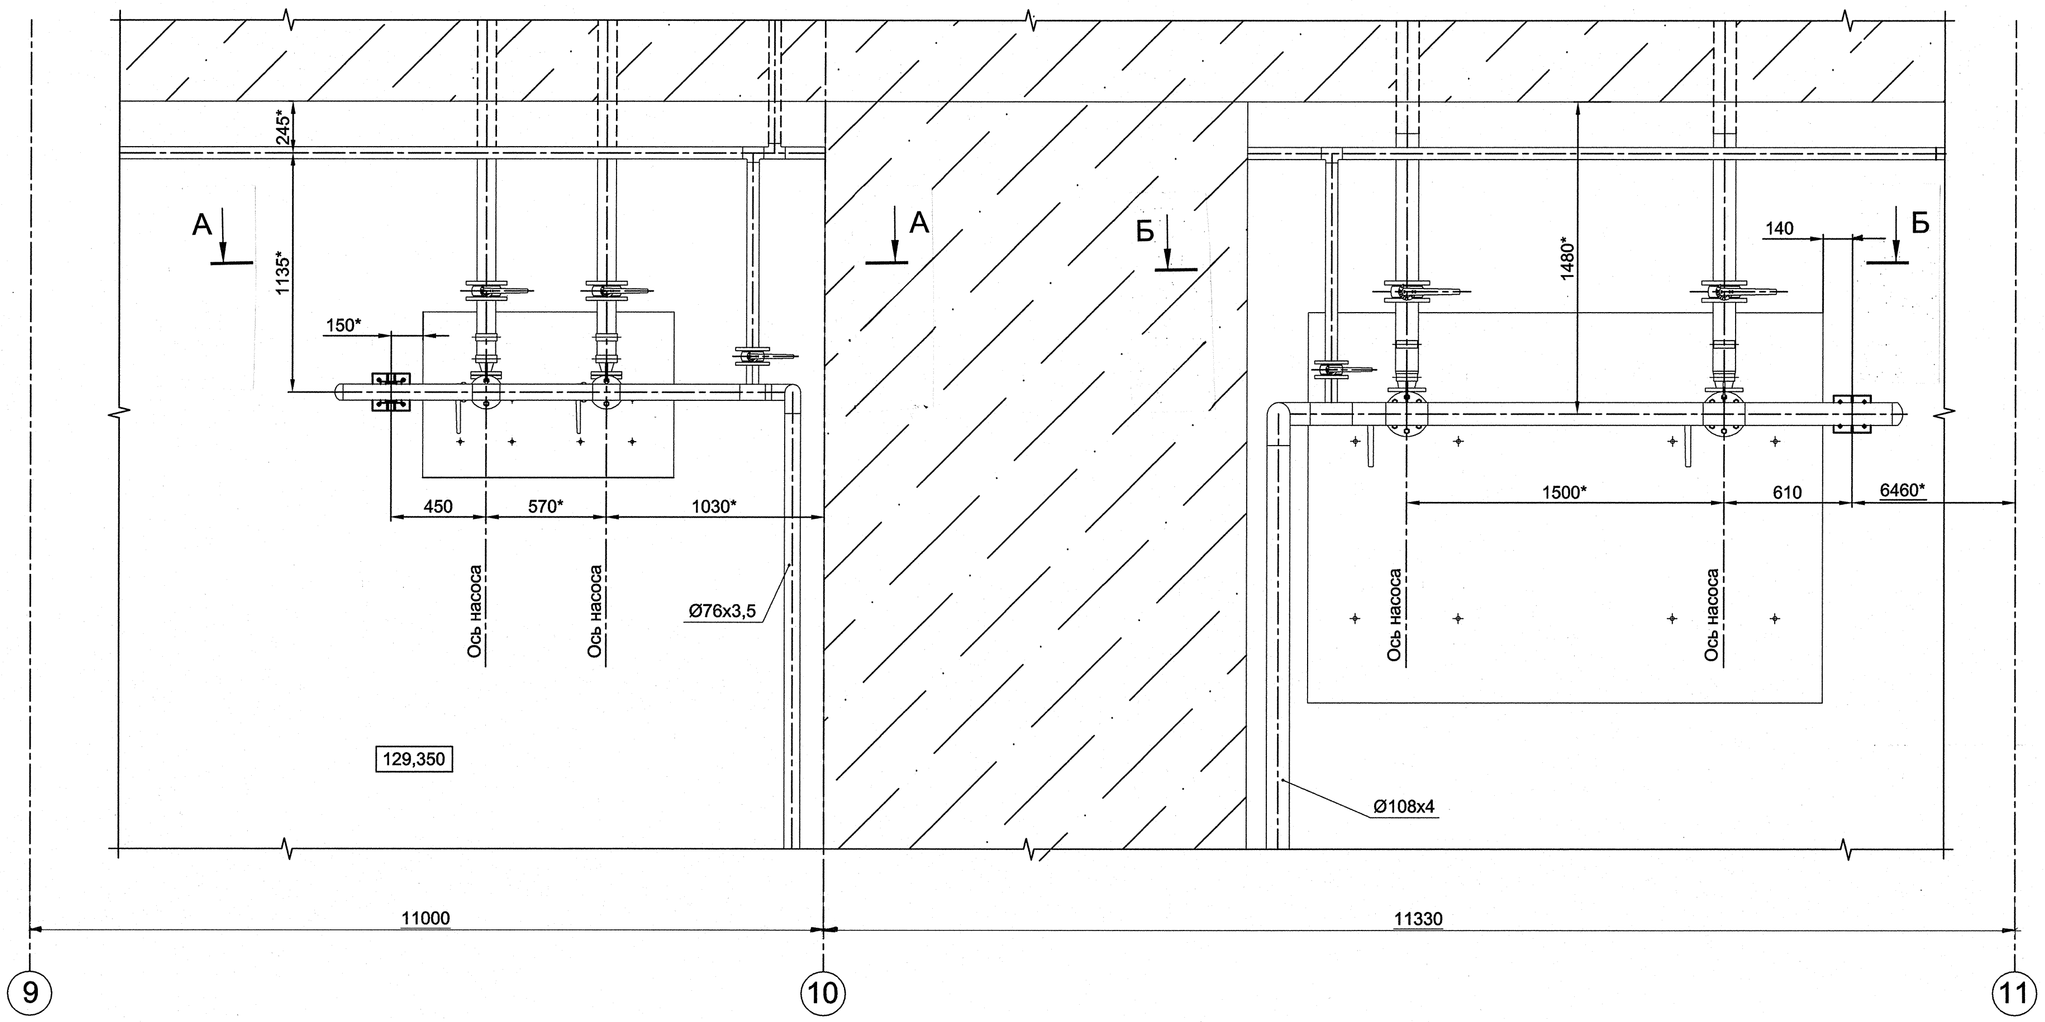

А-А

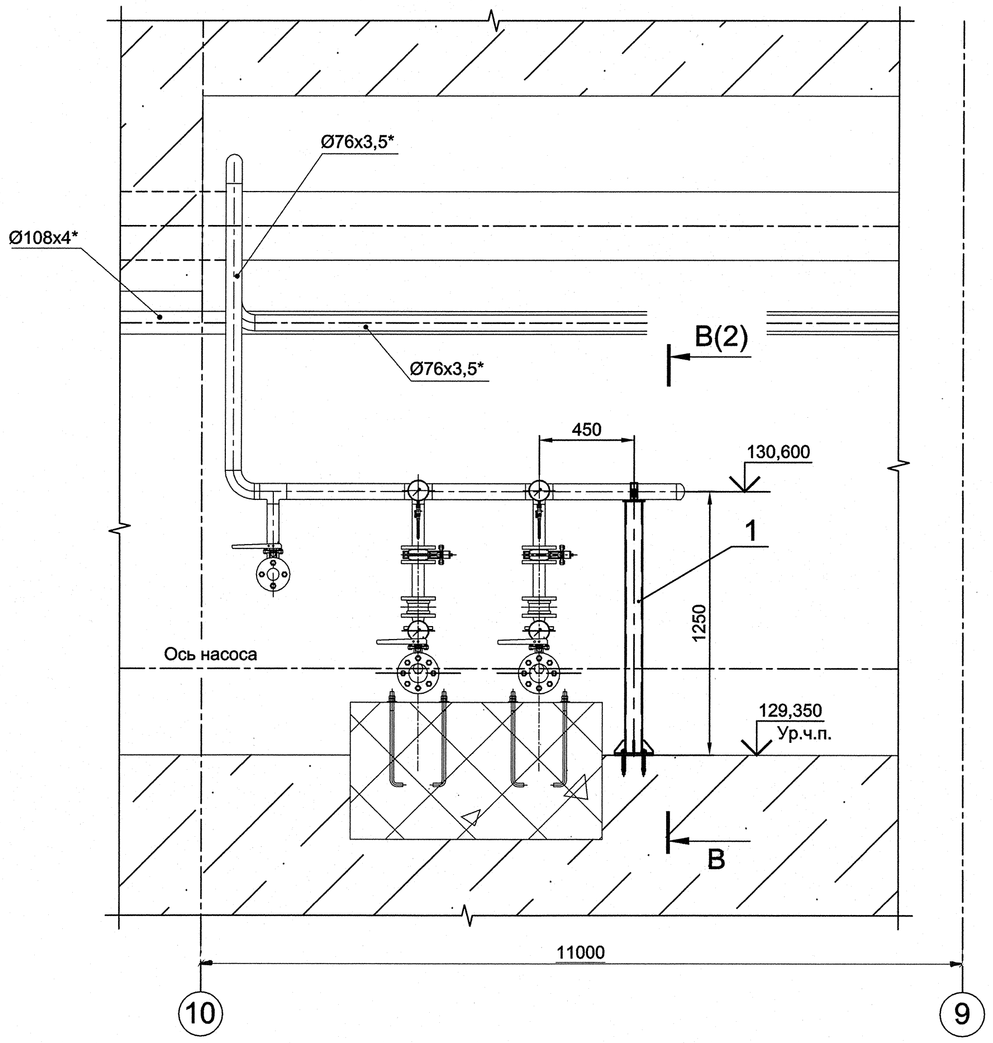

Б-Б

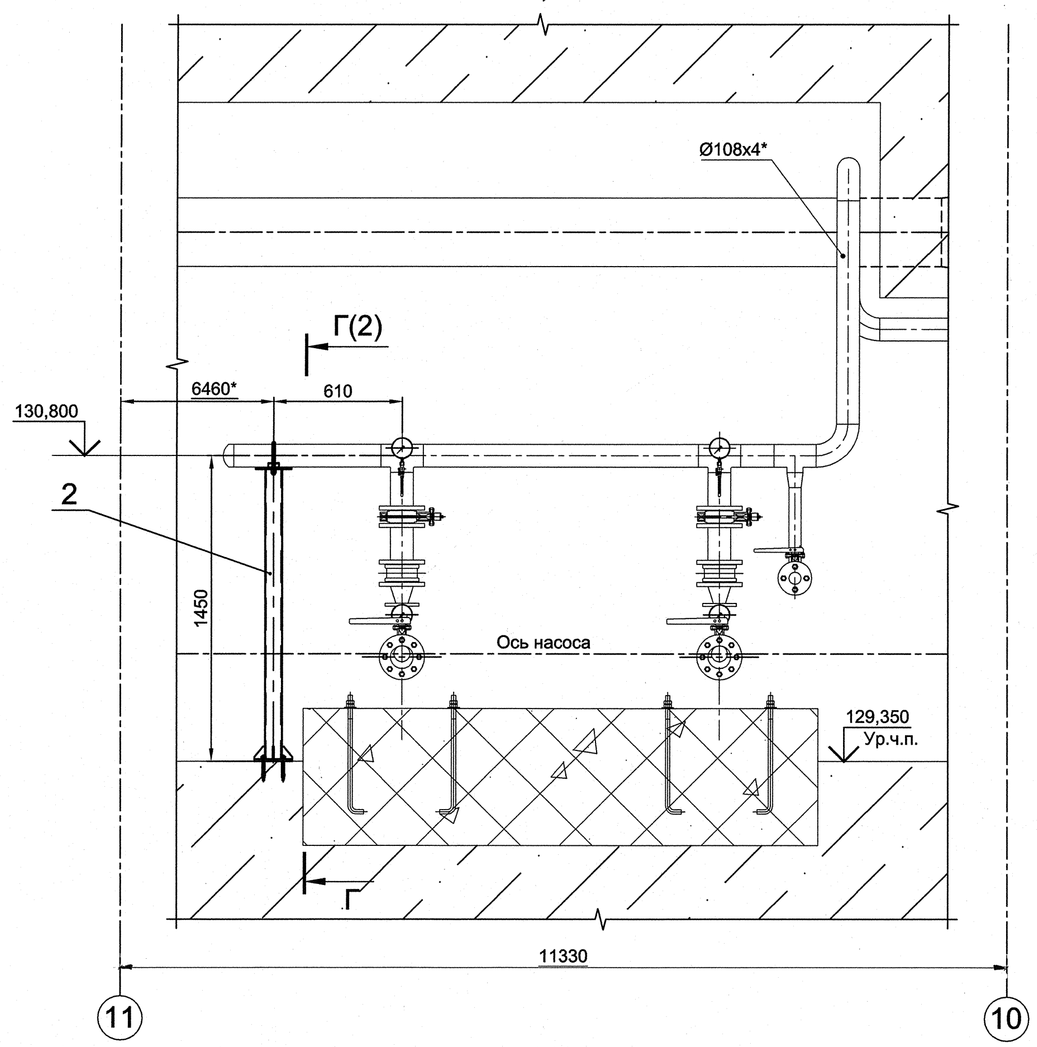

1. Изготовление, монтаж и приемка по РД 34 02.028-2007.
2. Защиту от коррозии производить в соответствии с РД ГМ-01-02. Система защитных покрытий по Таблице 5.1. Площадь покрытия - 0,5 кв.м. Поверхности металлоконструкций, подлежащие обетонированию, должны быть очищены от окалины, ржавчины и загрязнений, площадь поверхности соприкасающейся с бетоном 0,1 кв.м.
3. Предельные отклонения размеров $\pm \frac{IT14}{2}$.
4. *Размеры для справок.

№ чертежа	Объект	Группа условий эксплуатации лакокрасочного покрытия	Кол.	Главный инженер проекта
1834-20-974 СБ	Загорская ГАЭС-2 на р. Кунье. Здание ГАЭС. Насосная станция отвода замасленных стоков после пожаротушения трансформаторов на отм.129,350	1	1	Лобанов

Изм.	Лист	№ докум.	Подп.	Дата
Разраб.		Соусникова		12.02
Пров.		Левина		12.02
Гл.эксп.		Аллилуев		11.03
Н.контр.		Прохорова		11.03
Утв.		Тацишин		14.03

1834-20-974 СБ

Опоры трубопроводов

Сборочный чертеж

Лит.	Масса	Масштаб
И	29	1:20

Лист 1 Листов 2

ОАО "Институт Гидропроект" г. Москва ОМОиМР 2011г.

Формат А1

Согласовано

Инв.№ подл. | Подп. и дата | Взам. инв.№ | Инв.№ дубл. | Подп. и дата