


Фрагмент плана на отм. 125,100 между осями 7-9

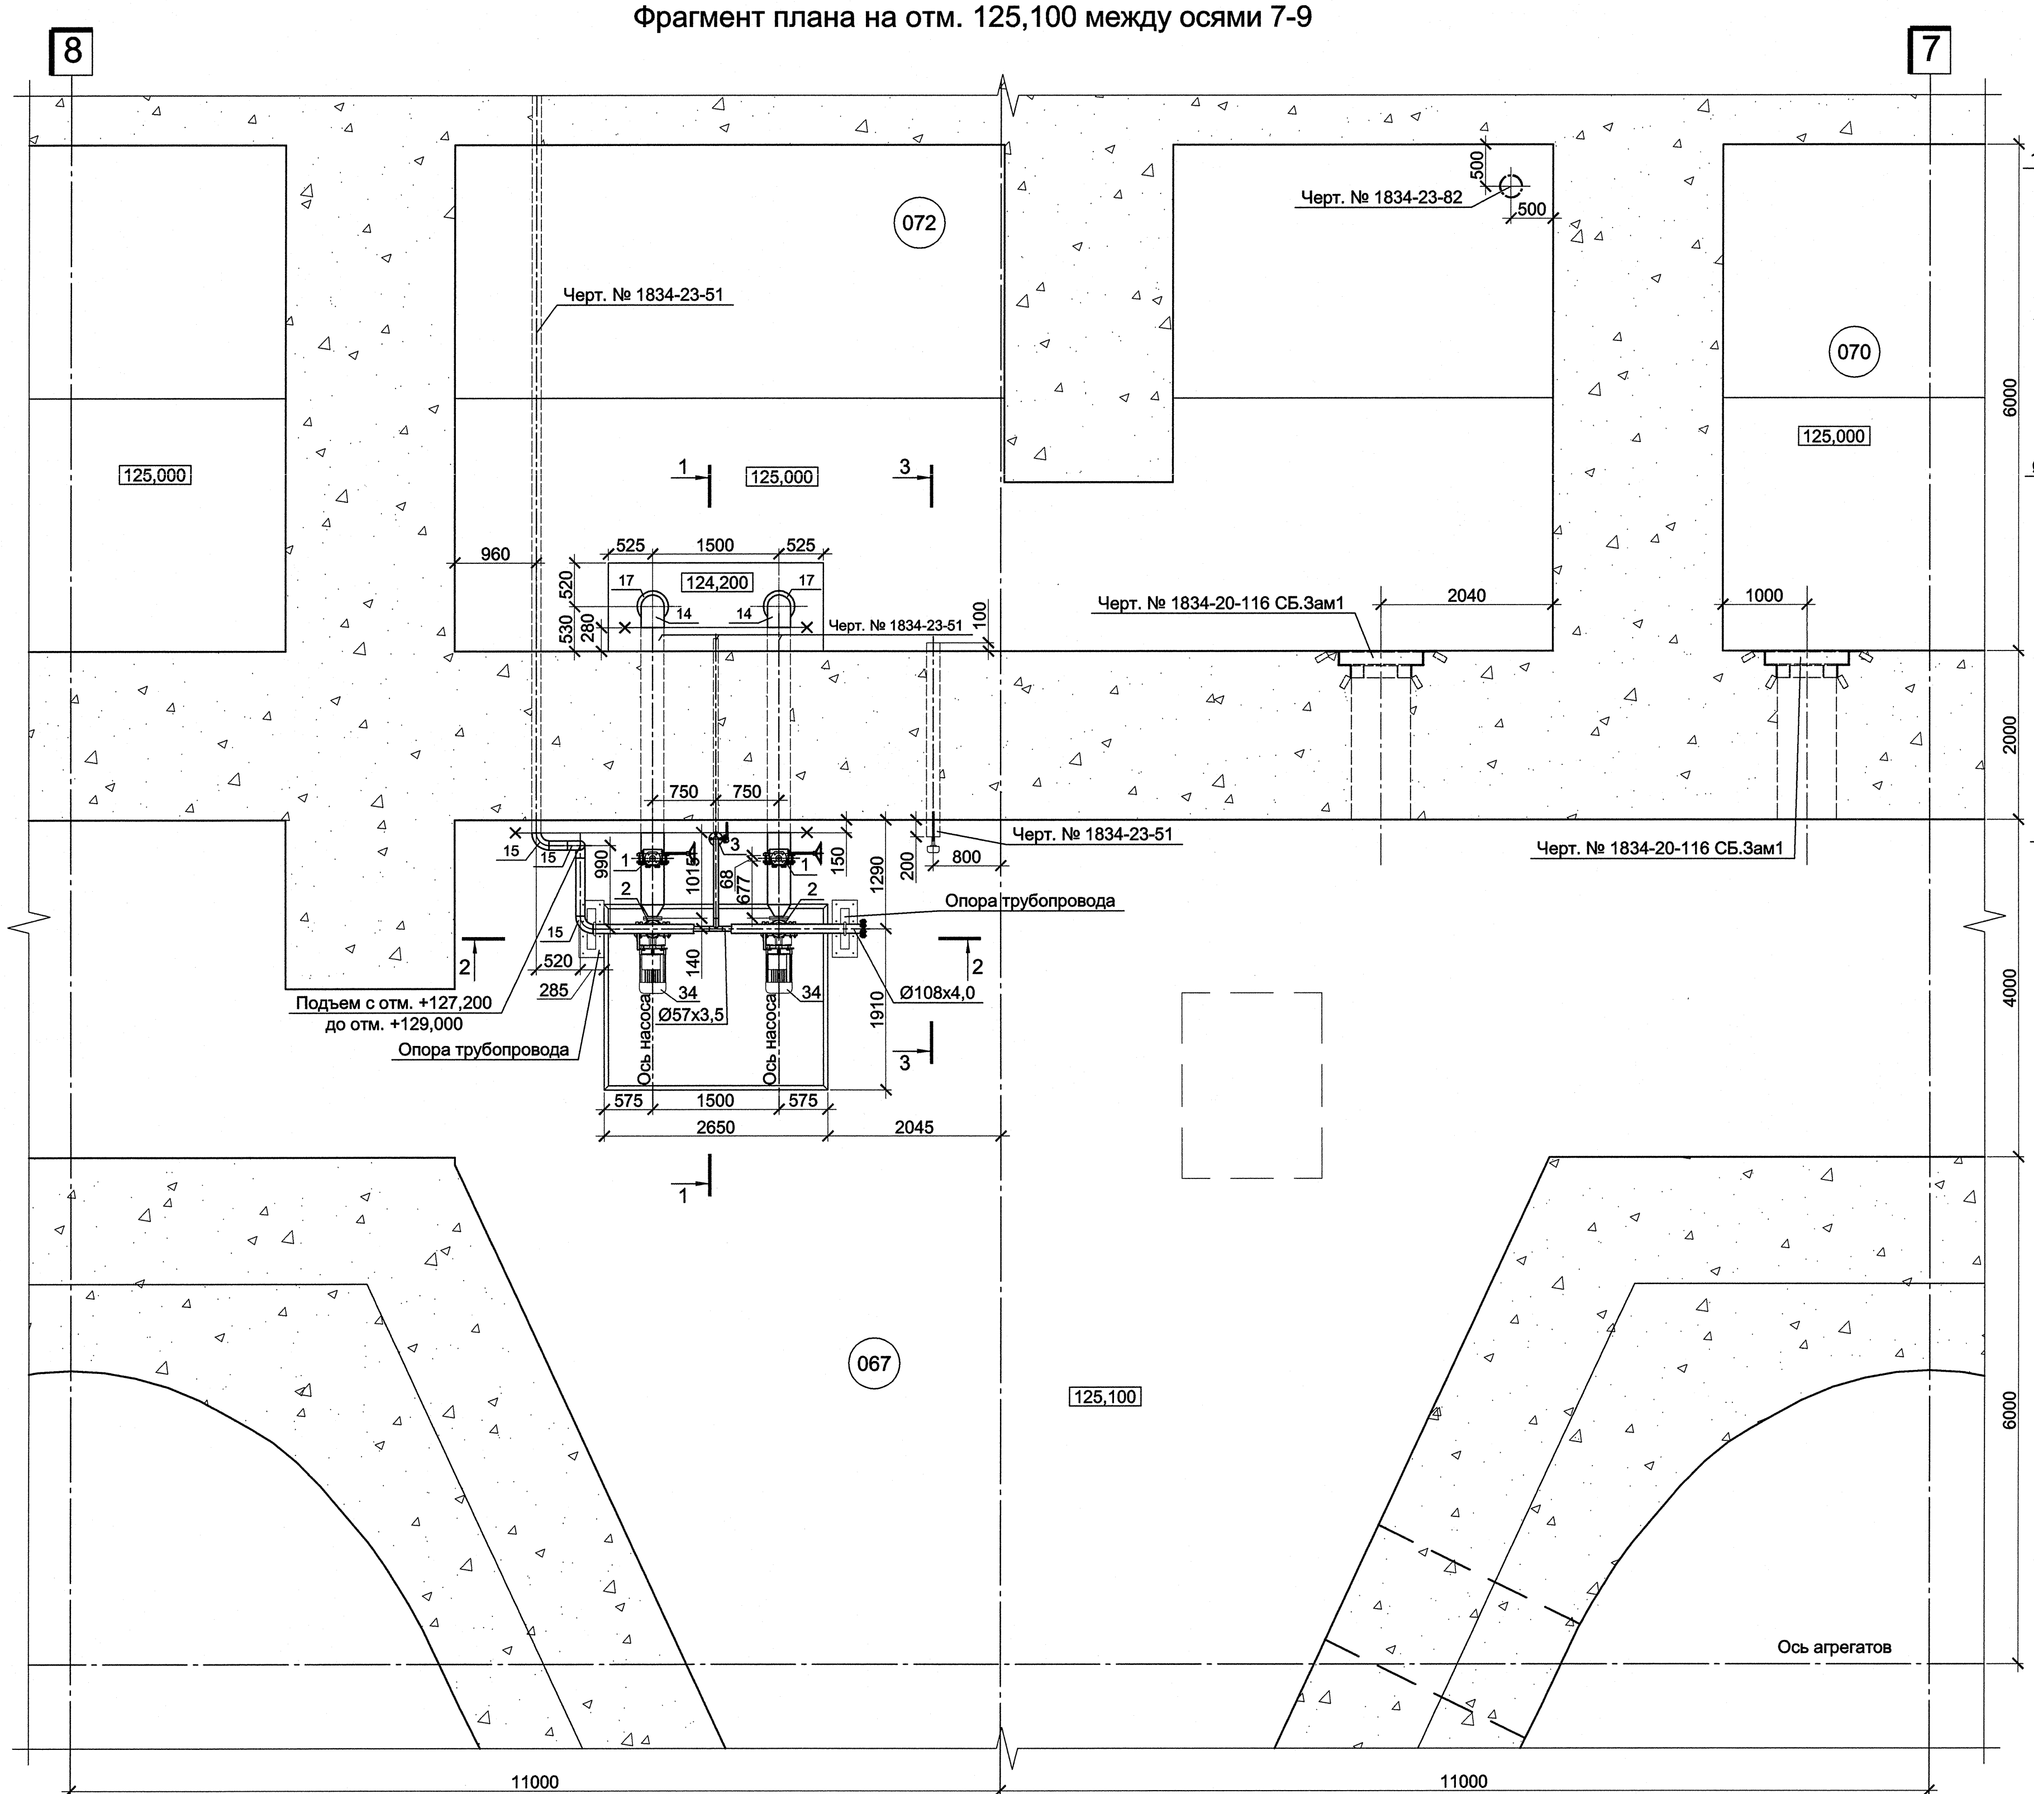


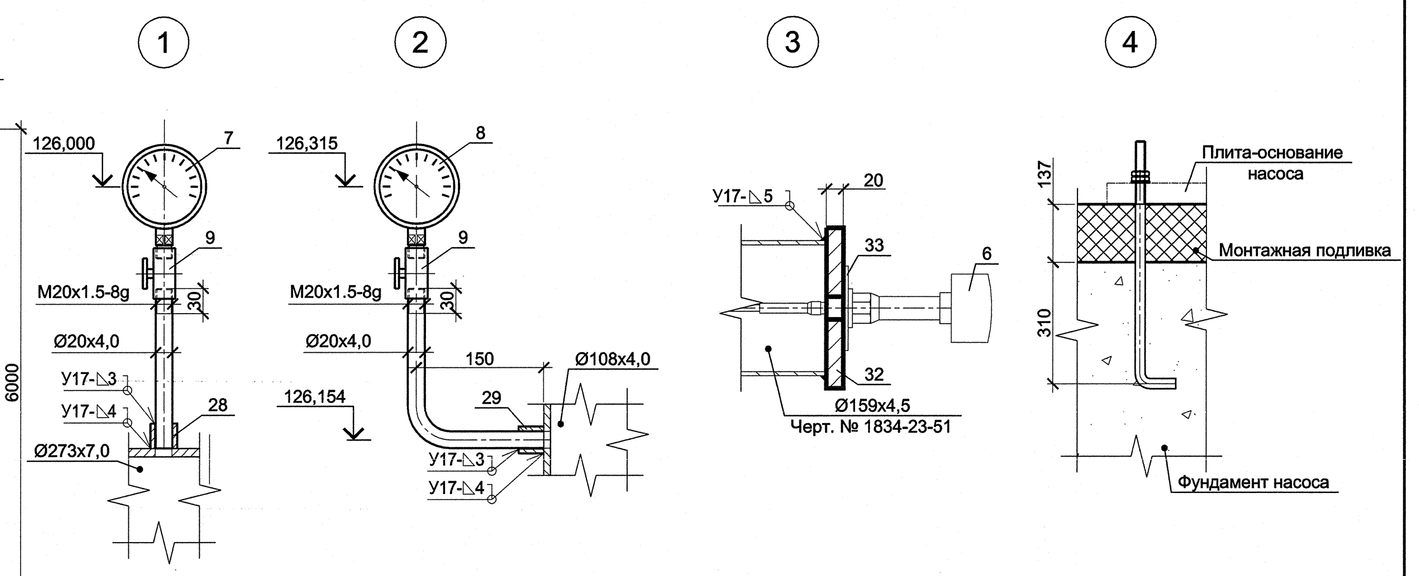


Заглушка Ø215, поз.31

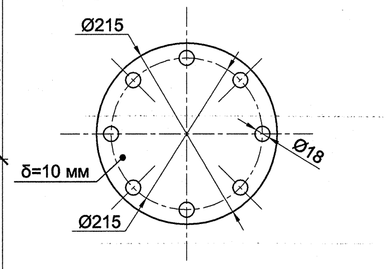


Заглушка Ø190, поз.32

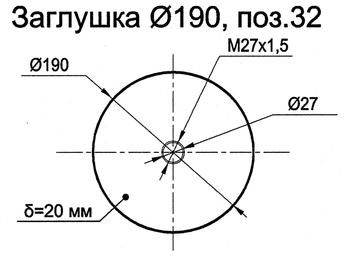


Бобышка, поз.28

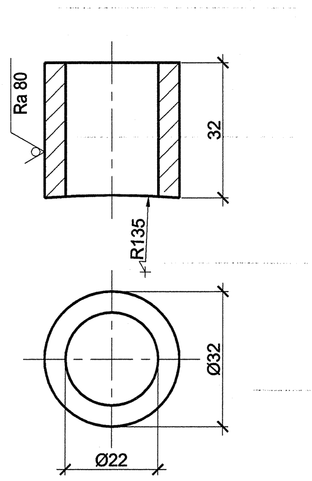


Бобышка, поз.29

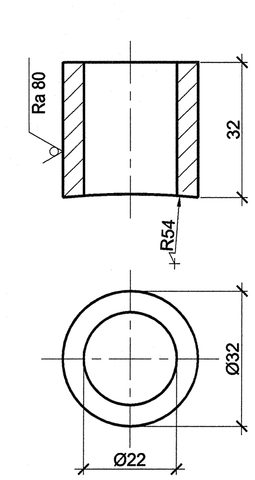


Разрез 1-1

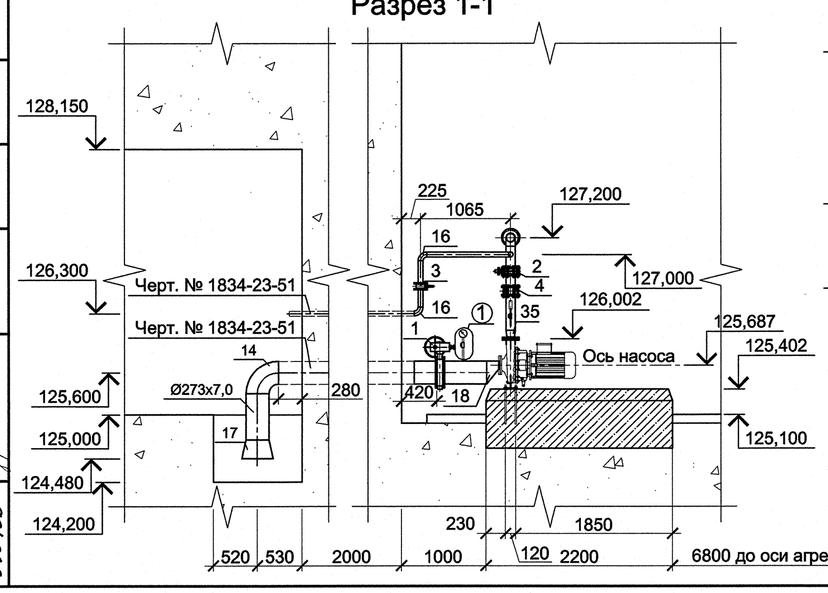

Разрез 2-2

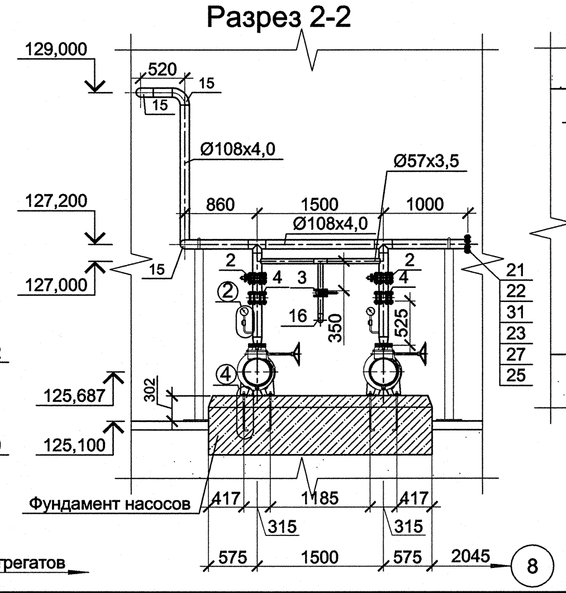

Разрез 3 - 3

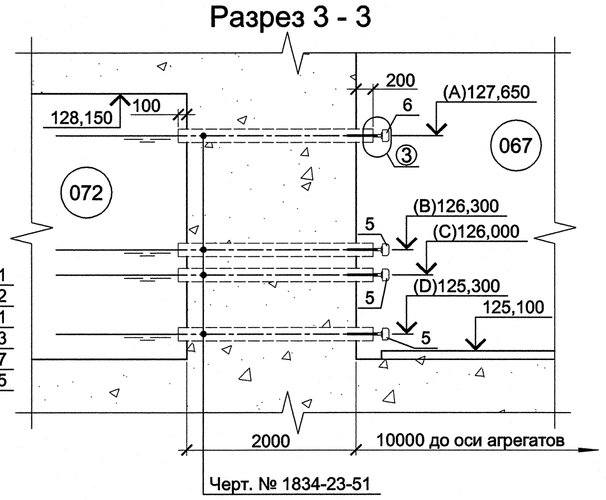

Контролируемые уровни

A - Сигнал о высоком уровне;

B - Включение резервного насоса;

C - Включение рабочего насоса;

D - Уровень отключения насосов.

Экспликация помещений

Номер помещения	Наименование	Примечание
067	Помещение насосных	
070	Промежуточная емкость общестанционного дренажа	
072	Емкость сбора замасленных протечек с крышек турбин	

						1834 - 23 - 150	
1	-	ЗИН	398-12		09.07	Загорская ГАЭС-2 на р. Кунье	
Изм.	Кол. уч.	Лист	№ док.	Подп.	Дата		
Разработал		Балашенко			12.07	Здание ГАЭС. Насосная станция отвода замасленных стоков с крышек турбин отм. 125,100. Технологическая часть	Стадия: Р; Лист: 2; Листов:
Проверил		Иванов			12.07		
Н.контр.		Макаева			12.07		
						Фрагмент плана на отм. 125,100 между осями 7-9. Разрезы 1-1, 2-2, 3-3. Детали	ОАО "Институт Гидропроект" г. Москва ОВТС 2012 г.
						Копировал	А1

Согласовано

Взам. инв. №

Подп. и дата 18.04.12

Инв. № подл. 5904360

0 000500598456 2