
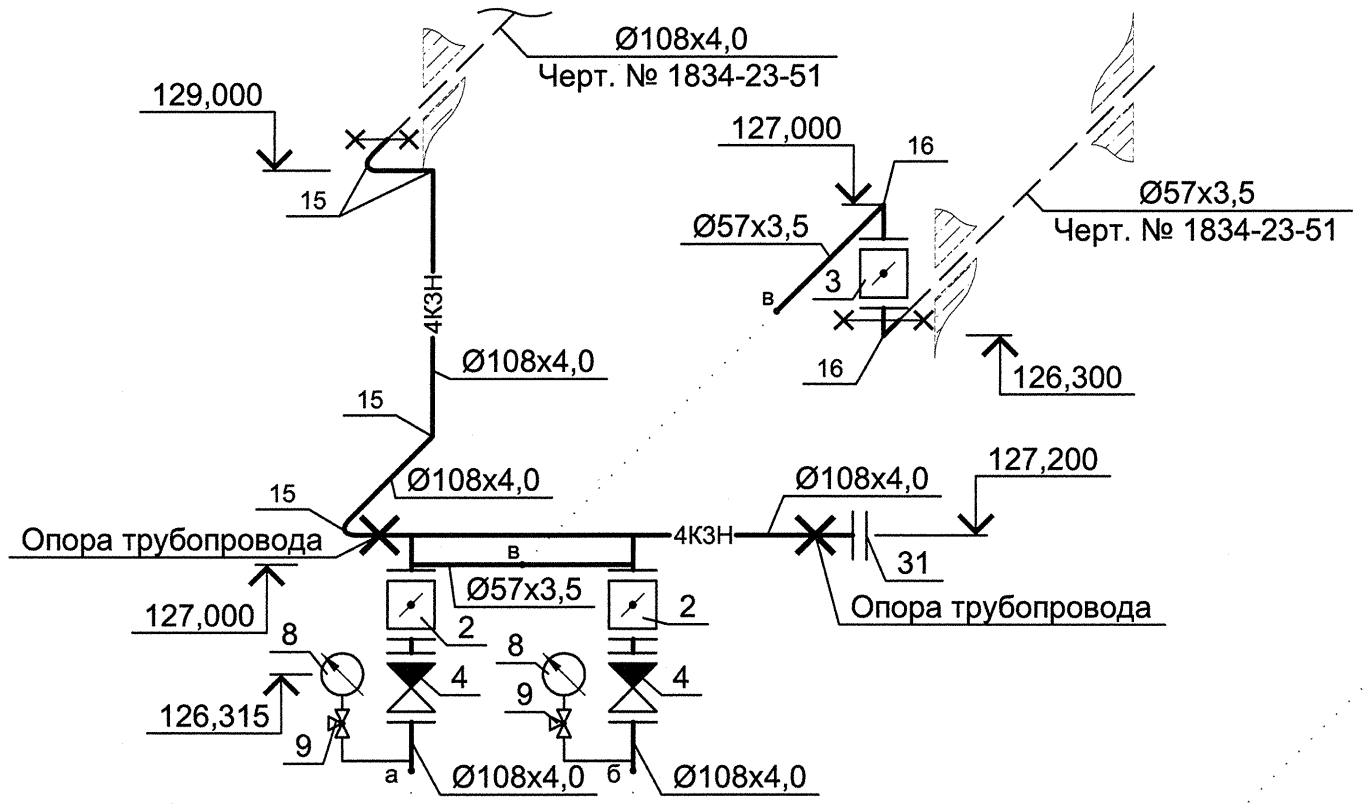


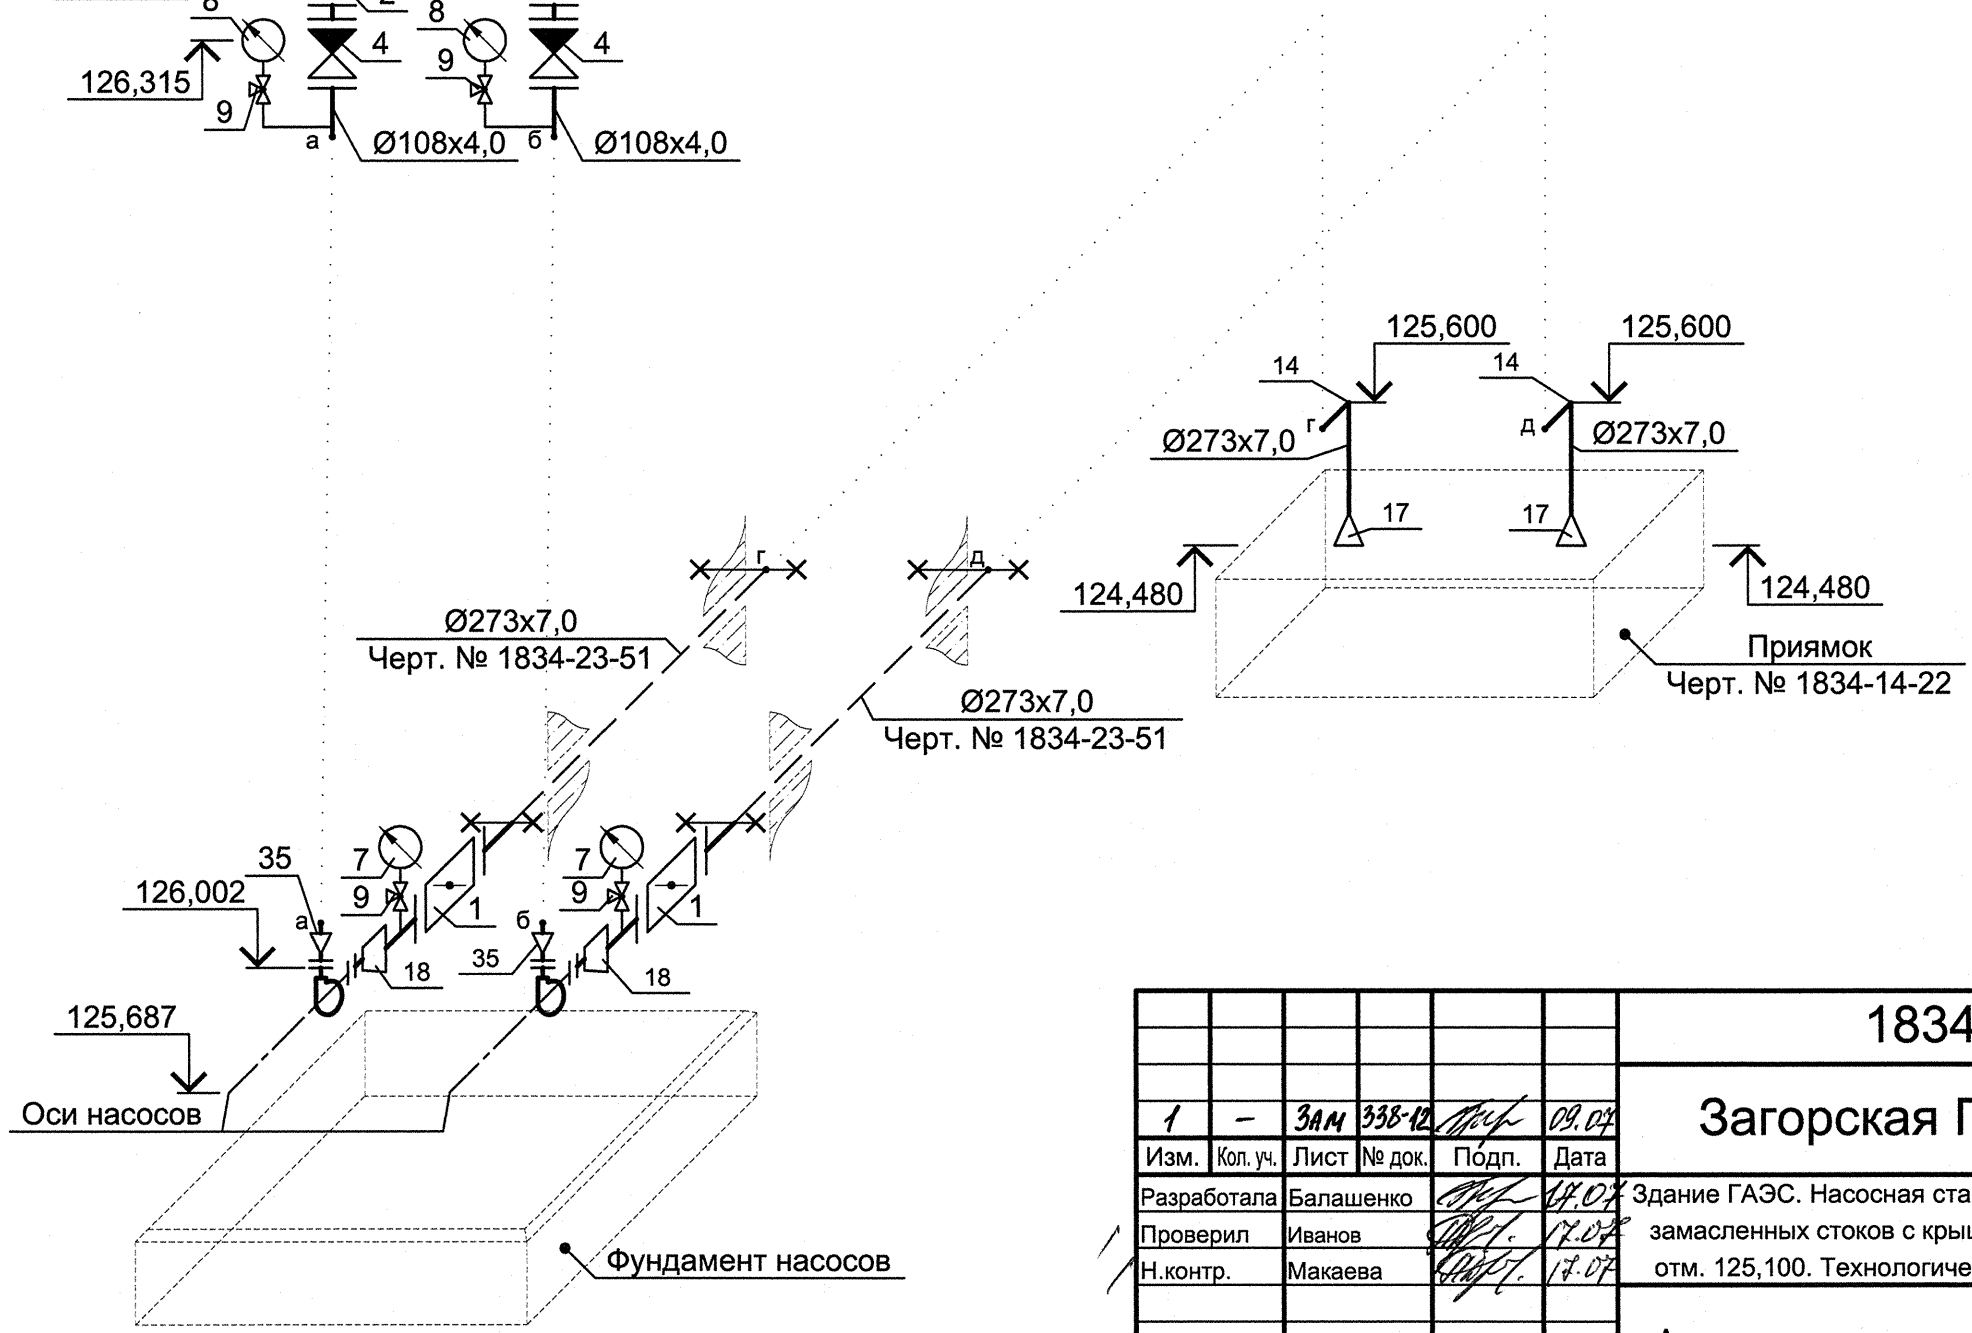

						1834 - 23 - 150	
						Загорская ГАЭС-2 на р. Кунье	
1	–	Зам	338-12		09.07		
Изм.	Кол. уч.	Лист	№ док.	Подп.	Дата		
Разработала		Балашенко			09.07	Здание ГАЭС. Насосная станция отвода замасленных стоков с крышек турбин отм. 125,100. Технологическая часть	Стадия: Р; Лист: 3; Листов:
Проверил		Иванов			17.07		
Н.контр.		Макаева			17.07		
						Аксонометрическая схема 4КЗН	ОАО "Институт Гидропроект" г. Москва ОВТС 2012

Копировал А3

Согласовано

Взам. инв. №

Подп. и дата 18.07.12

Инв. № подл. 5984134

0 005005 984379