


Фрагмент плана на отм. 125,100 между осями 7-9

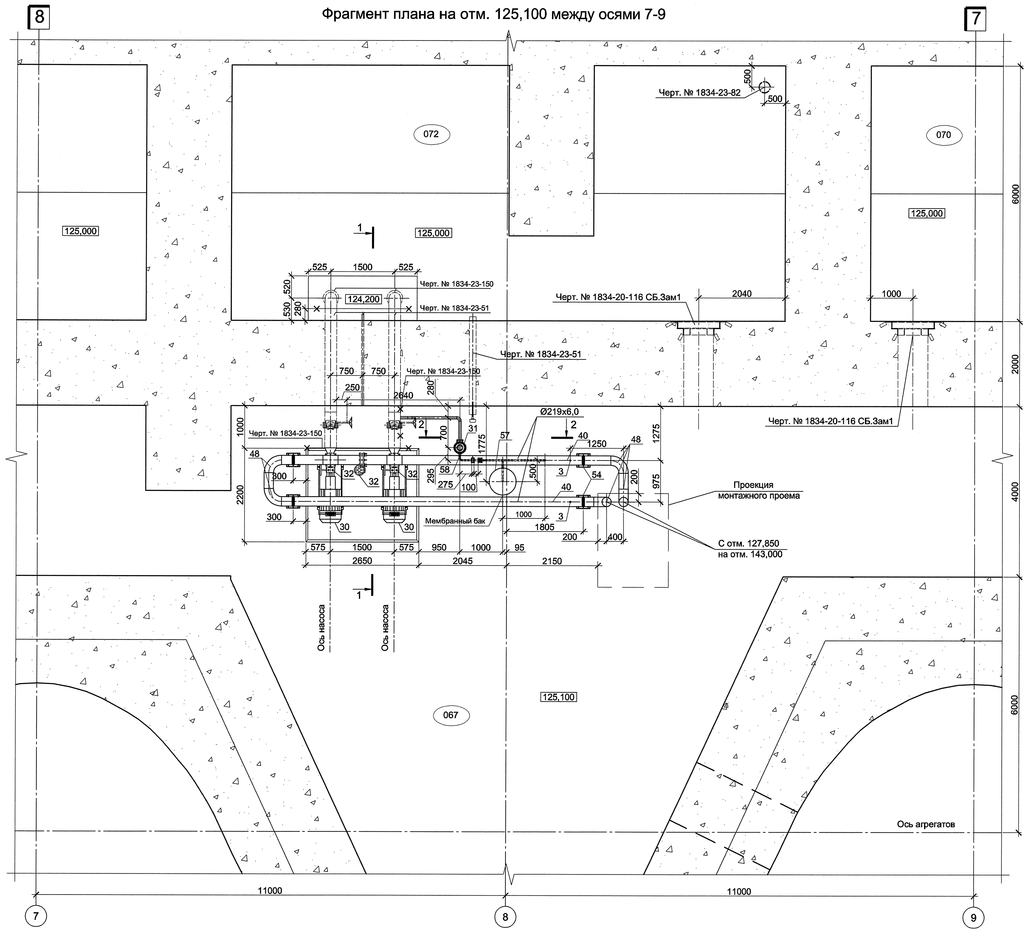

Фрагмент плана на отм. 142,700 между осями 7-9

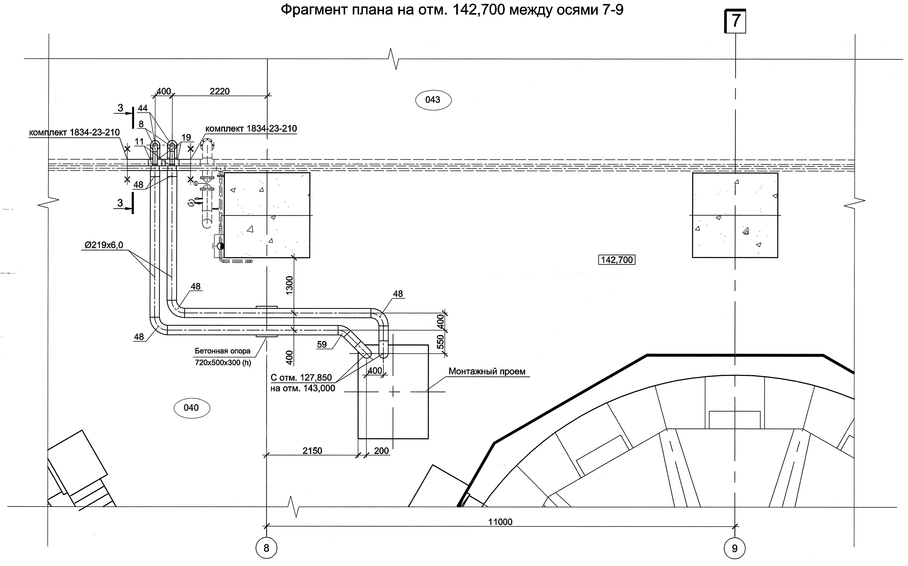

ПРИНЦИПИЛЬНАЯ СХЕМА ВРЕМЕННОЙ НАСОСНОЙ СТАНЦИИ ПОЖАРОТУШЕНИЯ

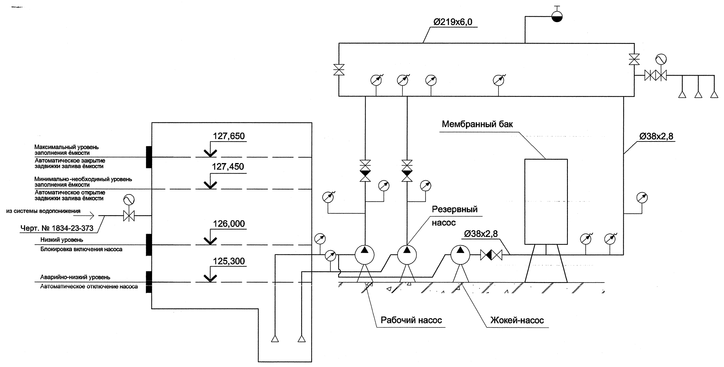

Экспликация помещений

Номер помещения	Наименование	Примечание
067	Помещение насосных	
070	Промежуточная емкость общестанционного дренажа	
072	Емкость сбора замасленных протечек с крышек турбин	
040	Генераторный этаж	
043	Емкость сбора замасленных протечек с крышек турбин	

							1834 - 23 - 372	
							Загорская ГАЭС-2 на р. Куньe	
Изм.	Кол.уч.	Лист	№док.	Подпись	Дата			
Разработал	Балашенко				10.09	Здание ГАЭС. Временная система пожаротушения первого пускового комплекса	Стадия	Лист	Листов
Проверил	Иванов				10.09		Р	2	
Н.контр.	Макеева				10.09				
						Фрагменты планов на отм. 125,100 и 142,700. Принципиальная схема	ОАО "Институт Гидропроект" г. Москва ОВТС 2012г.		

Копировал A2x3

Согласовано

Инв. № подл. | Подп. и дата | Взам. инв. №

0 1805068 052374