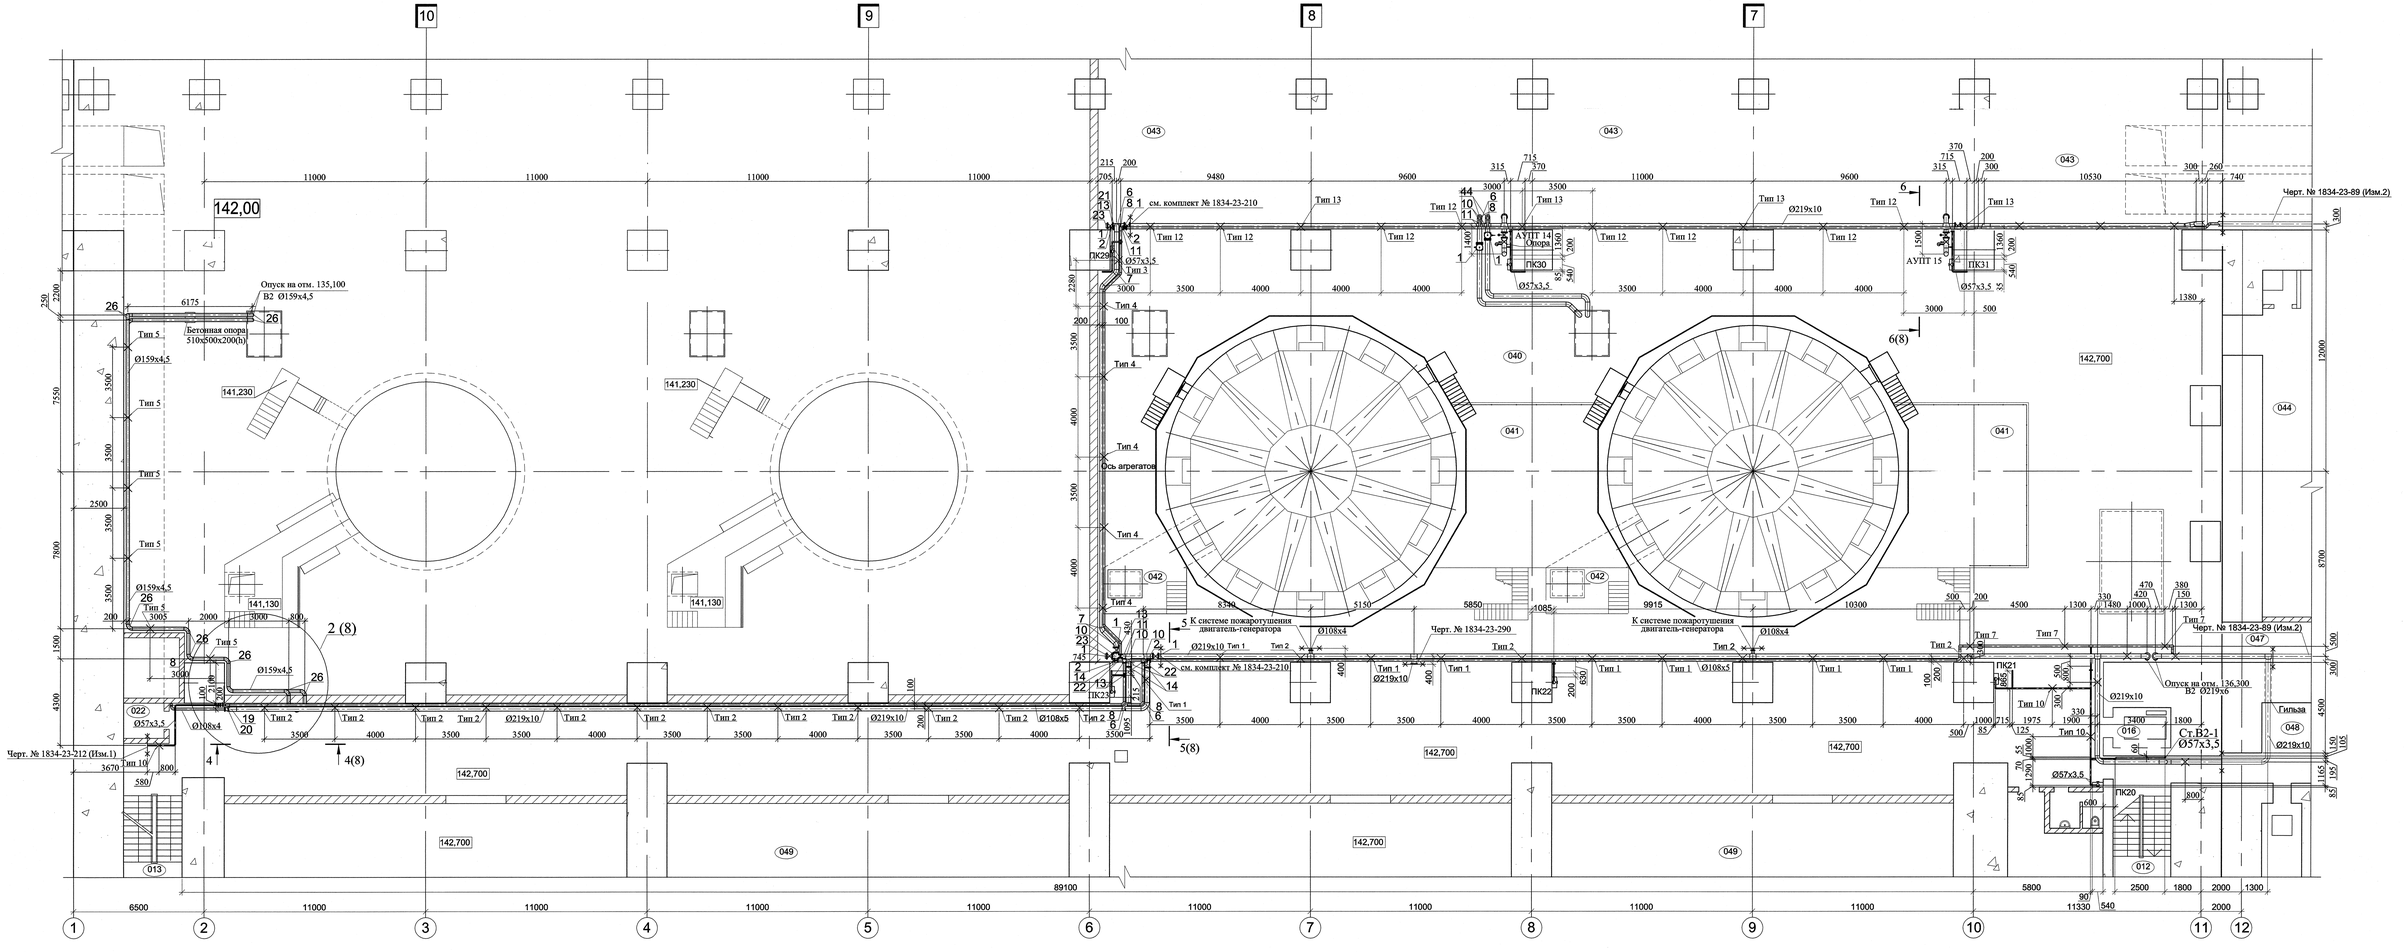


Экспликация помещений

Номер помещения	Наименование	Примечание
012	Шахта лестницы Л-1	
013	Шахта лестницы Л-2	
016	Шахта лифта г/п	
022	Шахта кабельная №4	
040	Генераторный этаж	
041	Площадка МНУ	

Экспликация помещений (продолжение)

Номер помещения	Наименование	Примечание
042	Вход в шахту турбины	
043	Помещение электротехнических устройств	
044	Комплектная трансформаторная подстанция	
047	Проходной коридор	
048	Технологический коридор маслопроводов	
049	Помещение воздухосборников	

Согласовано

Инв. N подл. | Подпись и дата | Взам. инв. N

					1834 - 23 - 372
1	-	Зам.			Загорская ГАЭС-2 на р. Кунье
Изм.	Кол.уч.	Лист	Модм.	Подпись	Дата
Разработал	Плешакова				Здание ГАЭС. Временная система пожаротушения первого пускового комплекса
Проверил	Иванов				
Н.контр.	Макаева				План на отм. 142,700

Стадия	Лист	Листов
Р	3	

ОАО "Институт Гидропроект"
г. Москва ОВТС 2012г.

Формат А2х3