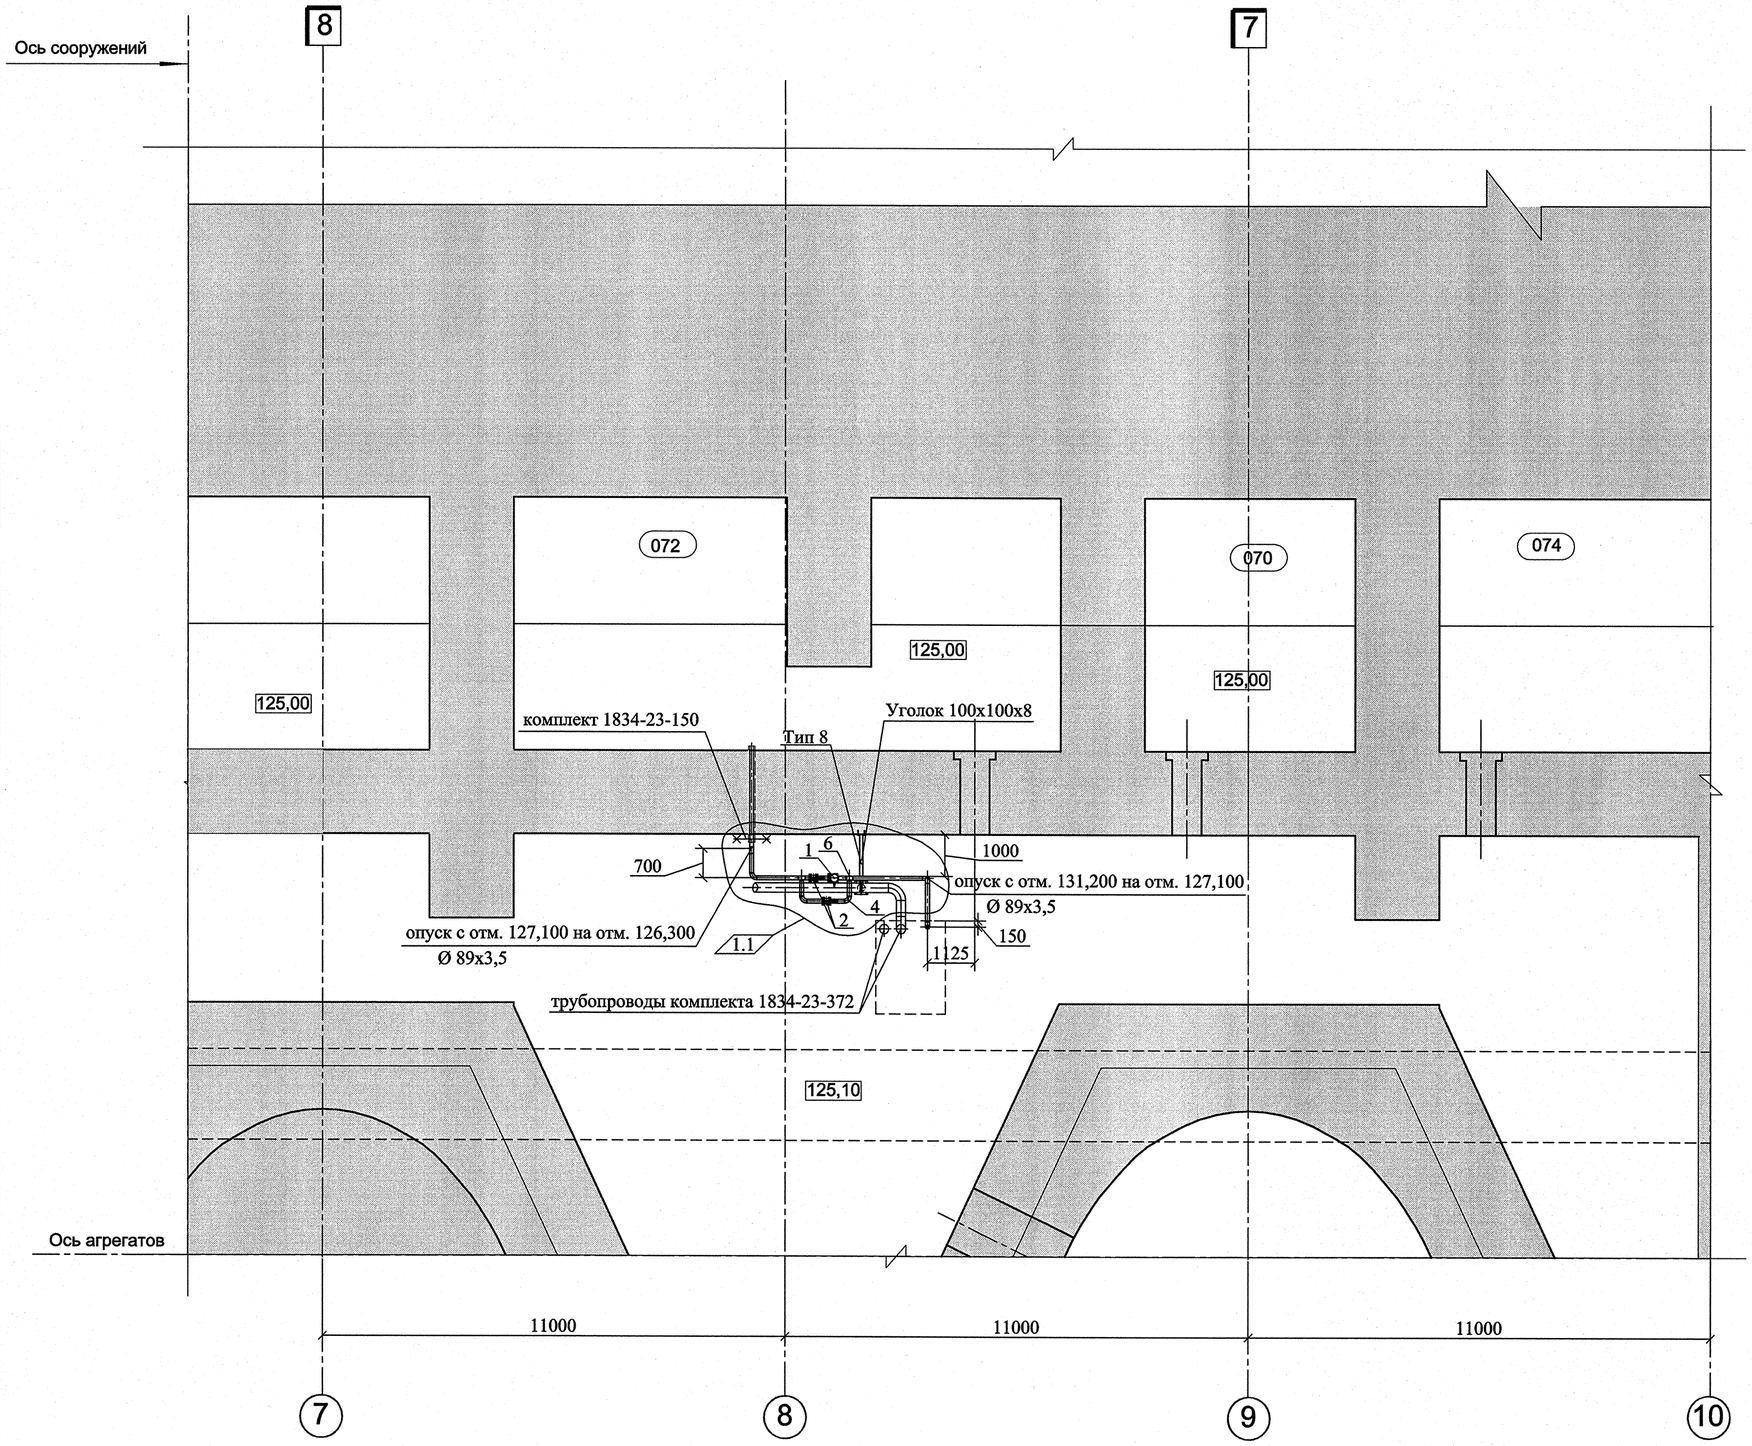


ЭКСПЛИКАЦИЯ ПОМЕЩЕНИЙ

Номер помещения	Наименование помещений
070	Промежуточная емкость общестанционного дренажа
072	Емкость сбора замасленных протечек с крышек турбин
074	Емкость сбора условно чистых стоков от пожаротушения кабельных галерей

Согласовано

Инв. N подл. | Подпись и дата | Взам. инв. N

1	1	-	ГИП-12		19.12
Изм.	Кол.уч.	Лист	№док.	Подпись	Дата
Разработала		Балашенко			19.12
Проверил		Иванов			19.12
Н.контр.		Макаева			19.12

1834 - 23 - 373

Загорская ГАЭС-2 на р. Кунье

Здание ГАЭС. Система заполнения емкости для временного пожаротушения

Стадия	Лист	Листов
Р	2	

Фрагмент плана на отм. 125,100

ОАО "Институт Гидропроект"
г. Москва ОВТС 2012 г.

Формат А2