
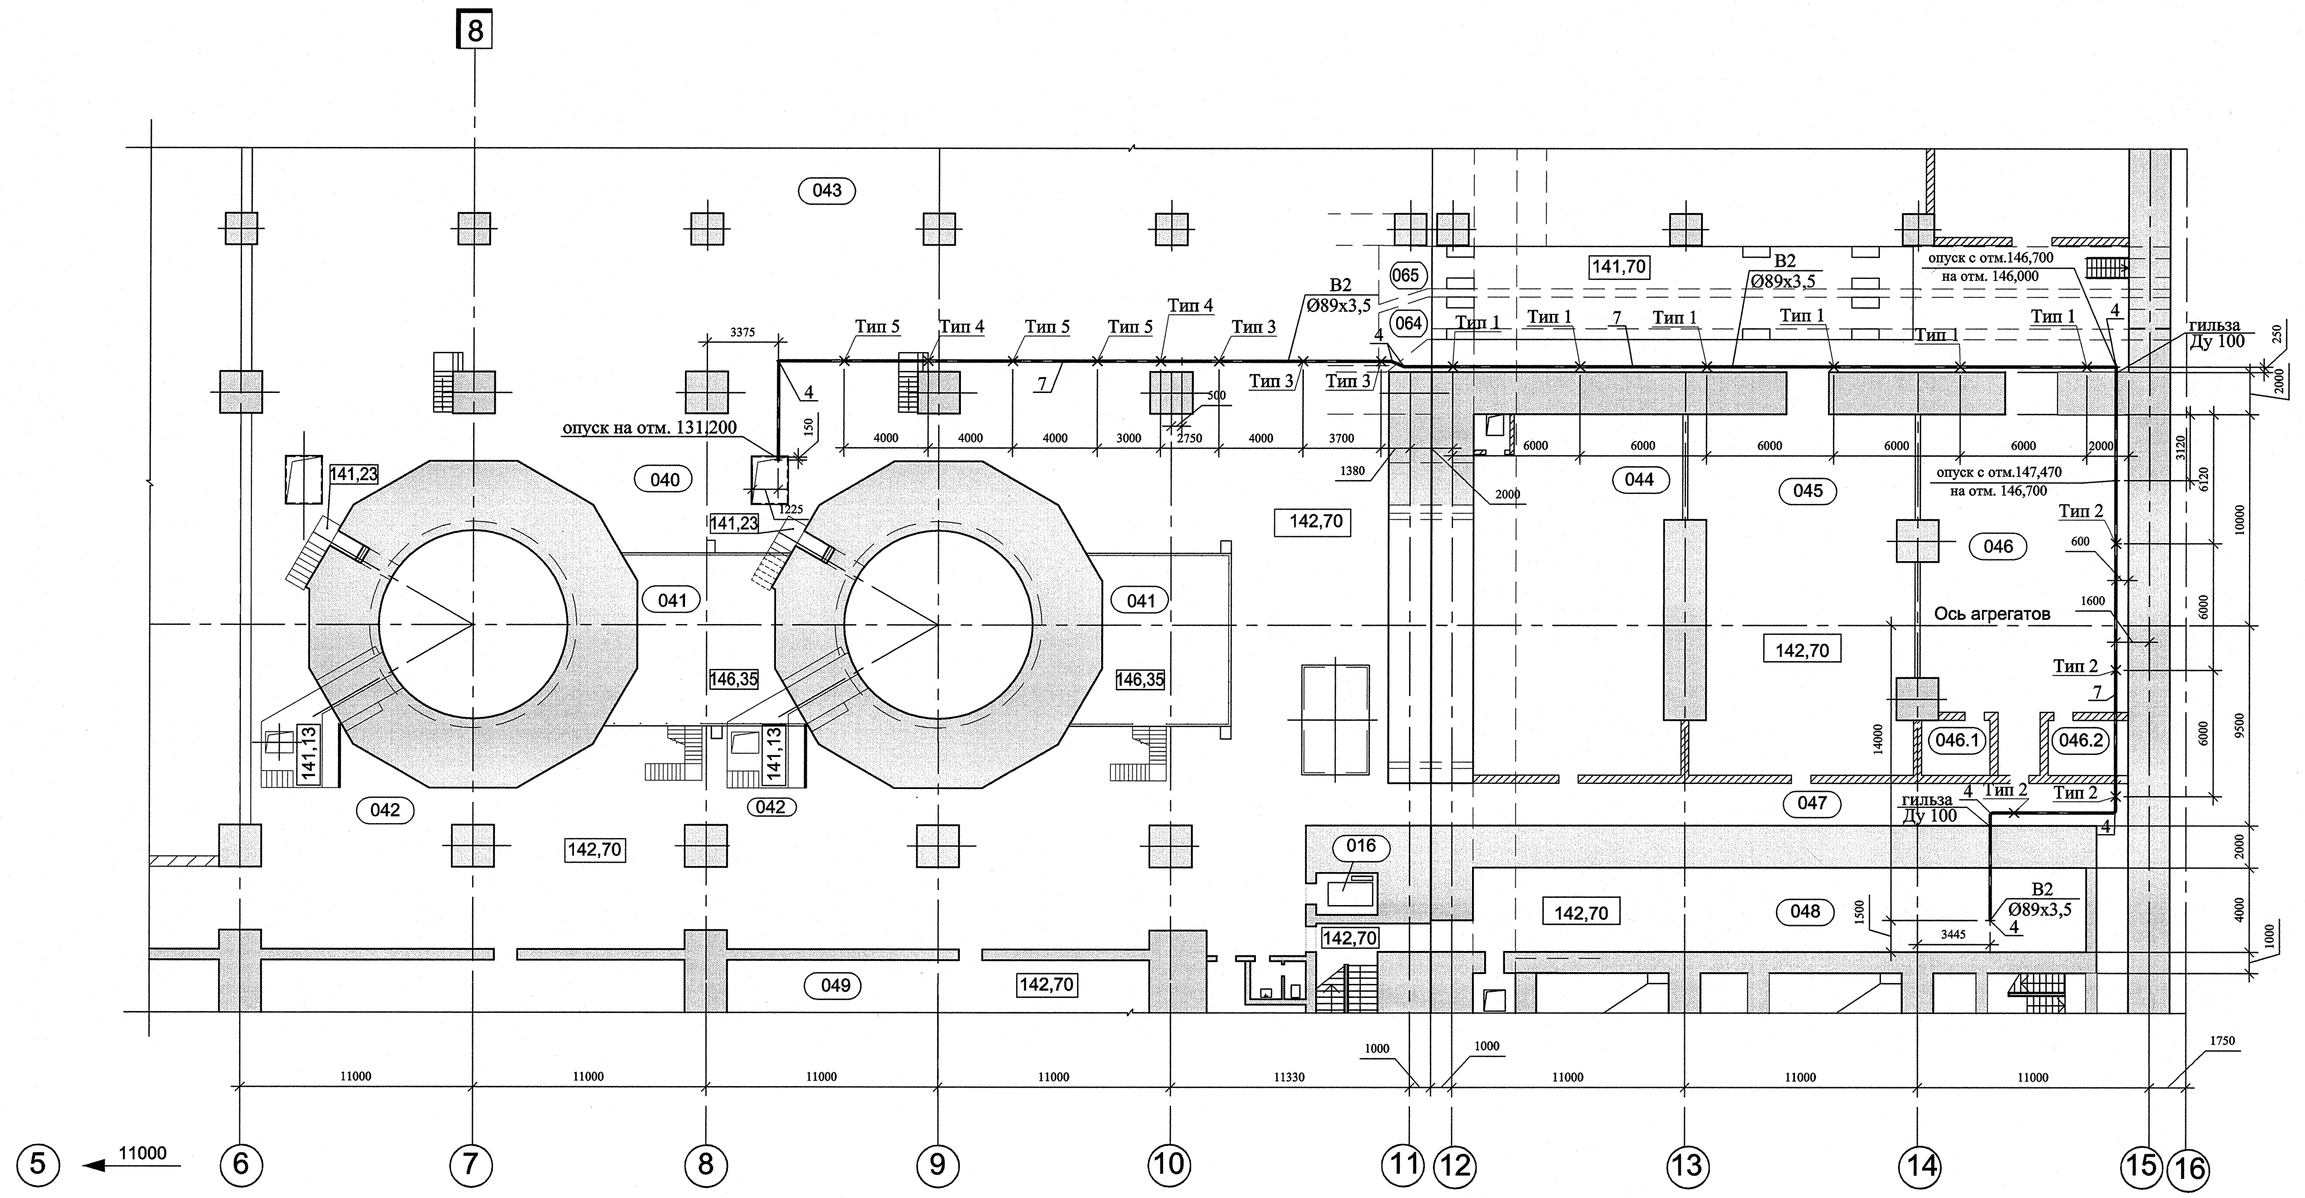



Экспликация помещений

Отметка	Номер помещения	Наименование
142,70	040	Генераторный этаж
	041	Площадка МНУ
141,13	042	Вход в шахту турбины
	043	Помещение электротехнических устройств
142,70	044	Комплектная трансформаторная подстанция
142,70	045	Комплектное распределительное устройство
142,70	046	Электротехническая мастерская
142,70	046.1	Кладовая
142,70	046.2	Комната мастера
142,70	047	Проходной коридор
142,70	048	Технологический коридор маслопроводов
142,70	049	Помещение воздухосборников

Крепление трубопровода. Тип 1

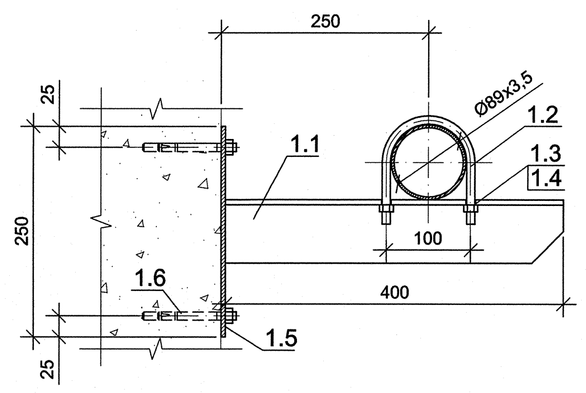

Крепление трубопровода. Тип 2

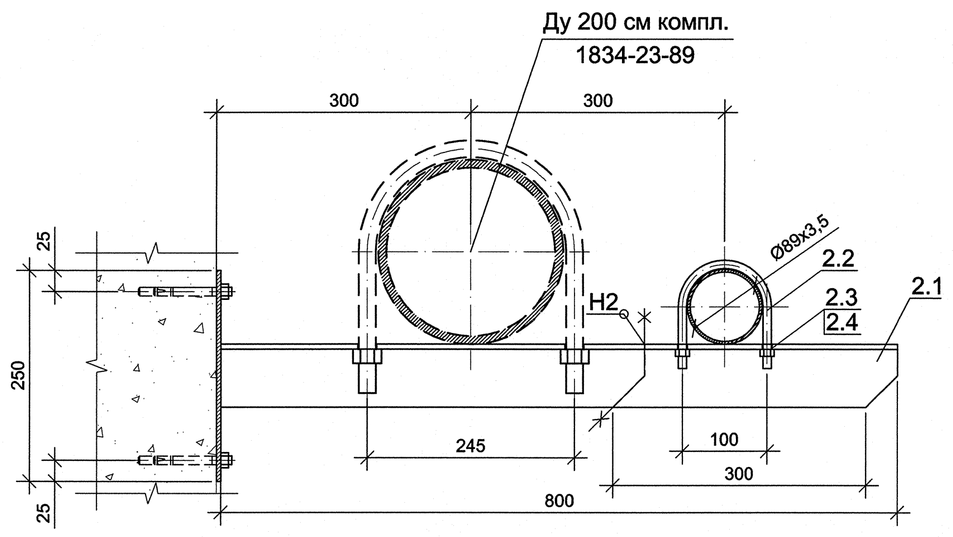

Спецификация

Поз.	Обозначение	Наименование	Кол.	Масса ед, кг	Приме чание
		Крепление. Тип 1	26	4,623	
1.1	ГОСТ 8509-93	Уголок стальной горячекатаный	1	2,756	
		равнополочный 75х75х6, L=0,4м			
1.2	ГОСТ 24137-80	Хомут 90-Ст3сп-Ц9	1	0,278	
1.3	ГОСТ 5915-70	Гайка М12-6Н.5.(S18)	2	0,016	
1.4	ГОСТ 6402-70	Шайба 12 3Х13	2	0,003	
1.5	ГОСТ 19903-74	Полоса стальная 5х150х250	1	1,570	
1.6	Артикул 371588/1	Анкер-шпилька HST М12х185	4	-	
		Крепление. Тип 2	4	2,367	
2.1	ГОСТ 8509-93	Уголок стальной горячекатаный	1	2,07	
		равнополочный 75х75х6, L=0,350м			
2.2	ГОСТ 24137-80	Хомут 90-Ст3сп-Ц9	1	0,278	
2.3	ГОСТ 5915-70	Гайка М12-6Н.5.(S18)	2	0,016	
2.4	ГОСТ 6402-70	Шайба 12 3Х13	2	0,003	

Согласовано

Инв. N подл. | Подпись и дата | Взам. инв. N

Изм.	Кол.уч.	Лист	№док.	Подпись	Дата
Разработала		Балашенко			12.12
Проверил		Иванов			12.12
Н.контр.		Макаева			12.12

1834 - 23 - 373

Загорская ГАЭС-2 на р. Кунье

Здание ГАЭС. Система заполнения емкости для временного пожаротушения

Стадия	Лист	Листов
Р	3	

Фрагмент плана на отм. 142,700
Крепление трубопроводов. Тип 1, 2.
Спецификация

ОАО "Институт Гидропроект" г. Москва ОВТС 2012 г.

Формат А1