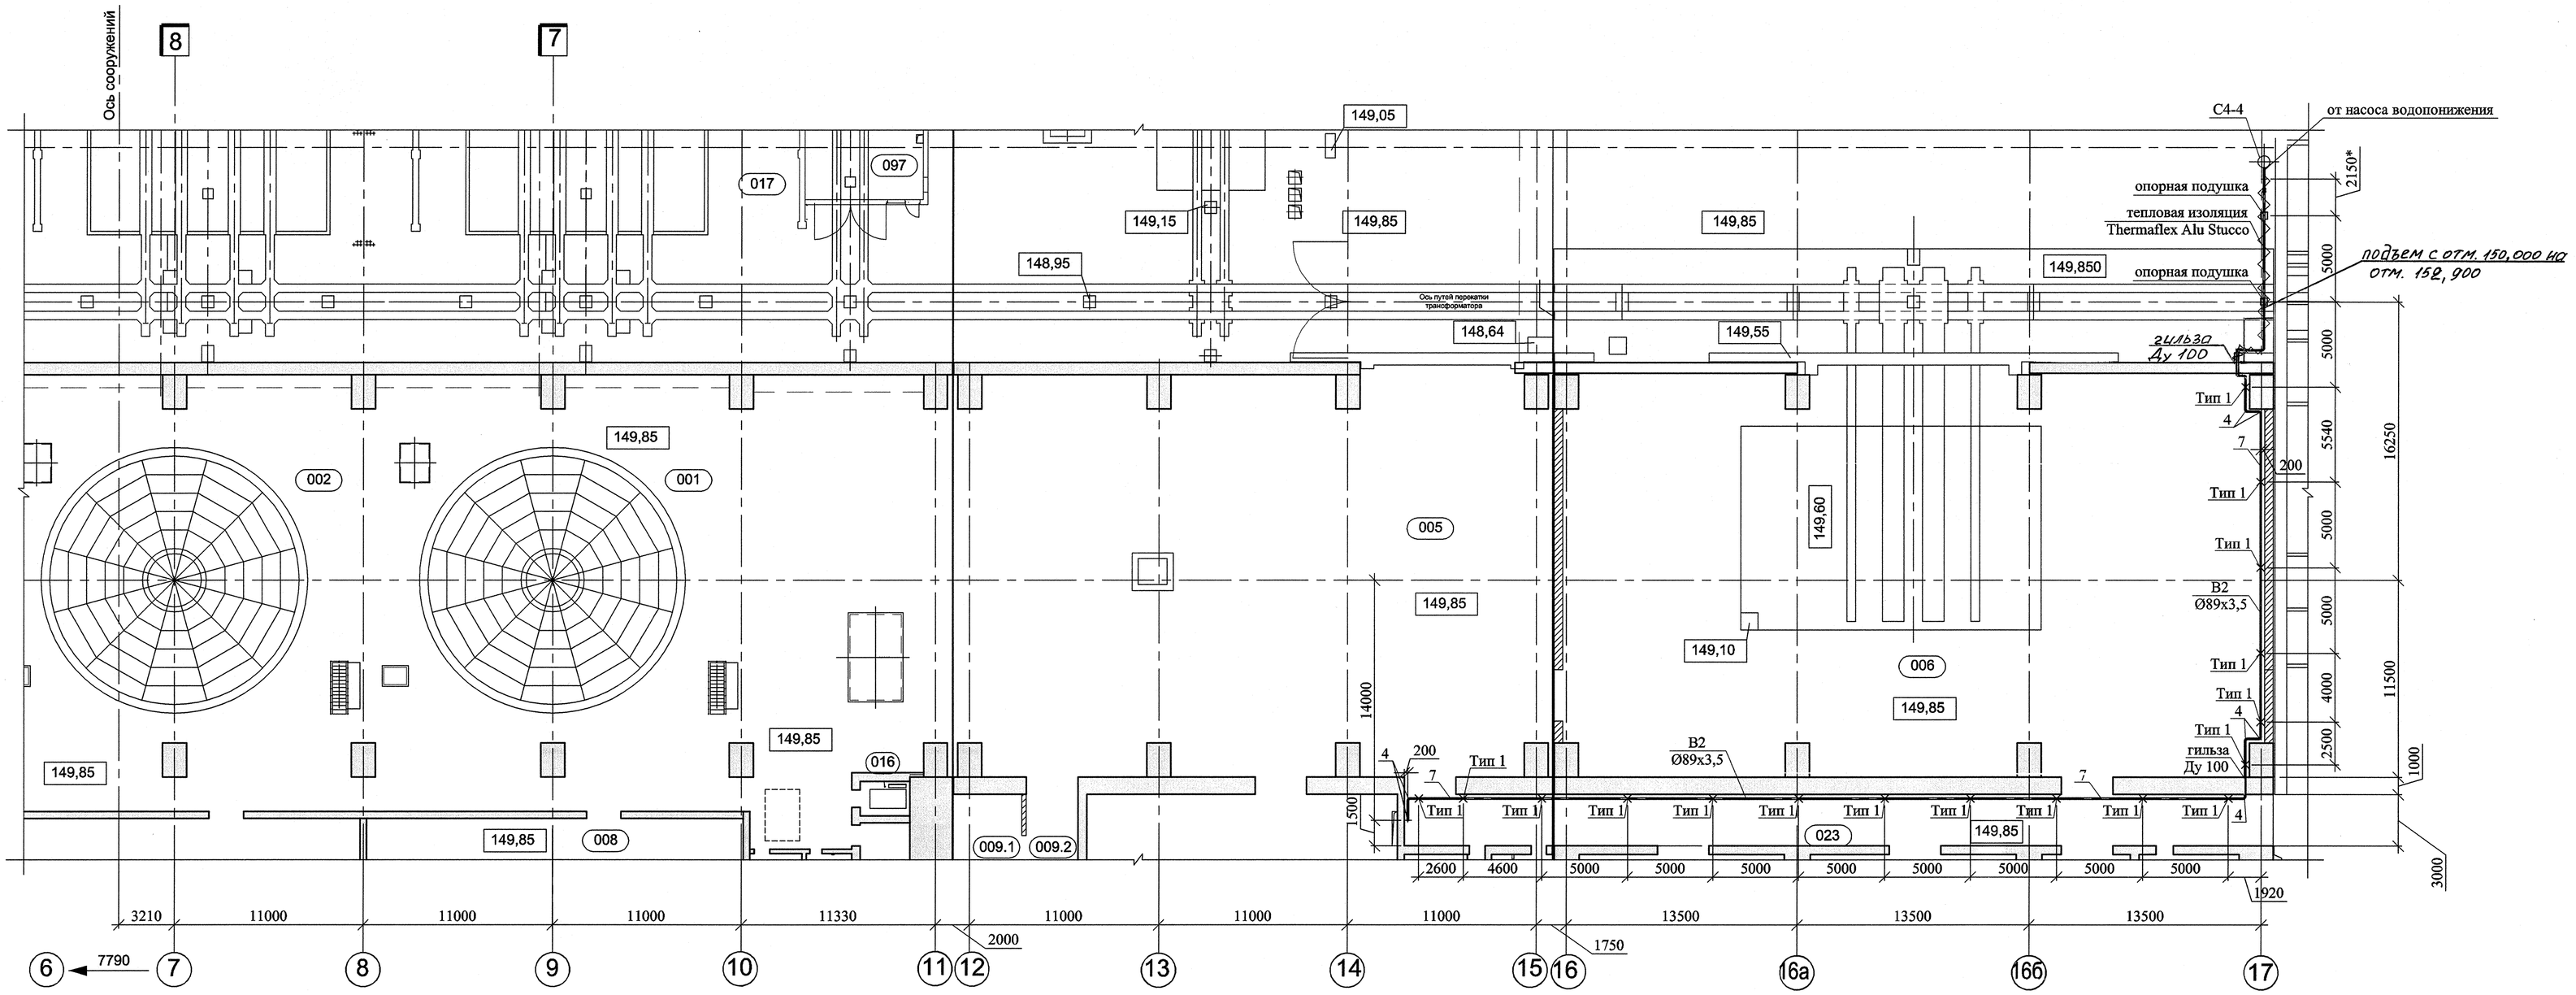


ЭКСПЛИКАЦИЯ ПОМЕЩЕНИЙ

Отметка	Номер помещения	Наименование
149,85	001	Агрегатный блок №1 (агрегат №7)
149,85	002	Агрегатный блок №2 (агрегат №8)
149,85	005	Монтажная площадка
149,85	006	Временная монтажная площадка
149,85	008	Помещения воздухосборников
149,85	009.1	Сварочная мастерская
149,85	009.2	Коридор
	016	Шахта лифта г/п
149,85	017	Площадка прокатки и установки трансформаторов
149,85	023	Проходной коридор из СПК в здание ГАЭС
166.40	097	Помещение для трансформатора

Примечание

1. Размер со * уточняется по месту.

Согласовано

Инв. N подл. | Подпись и дата | Взам. инв. N

Изм.	Кол.уч.	Лист	№док.	Подпись	Дата
Разработала		Балашенко			12.12
Проверил		Иванов			12.12
Н.контр.		Макаева			12.12

1834 - 23 - 373

Загорская ГАЭС-2 на р. Кунье

Здание ГАЭС. Система заполнения емкости для временного пожаротушения

Стадия	Лист	Листов
Р	4	

Фрагмент плана на отм. 149,850

ОАО "Институт Гидропроект" г. Москва ОВТС 2012 г.

Формат А1