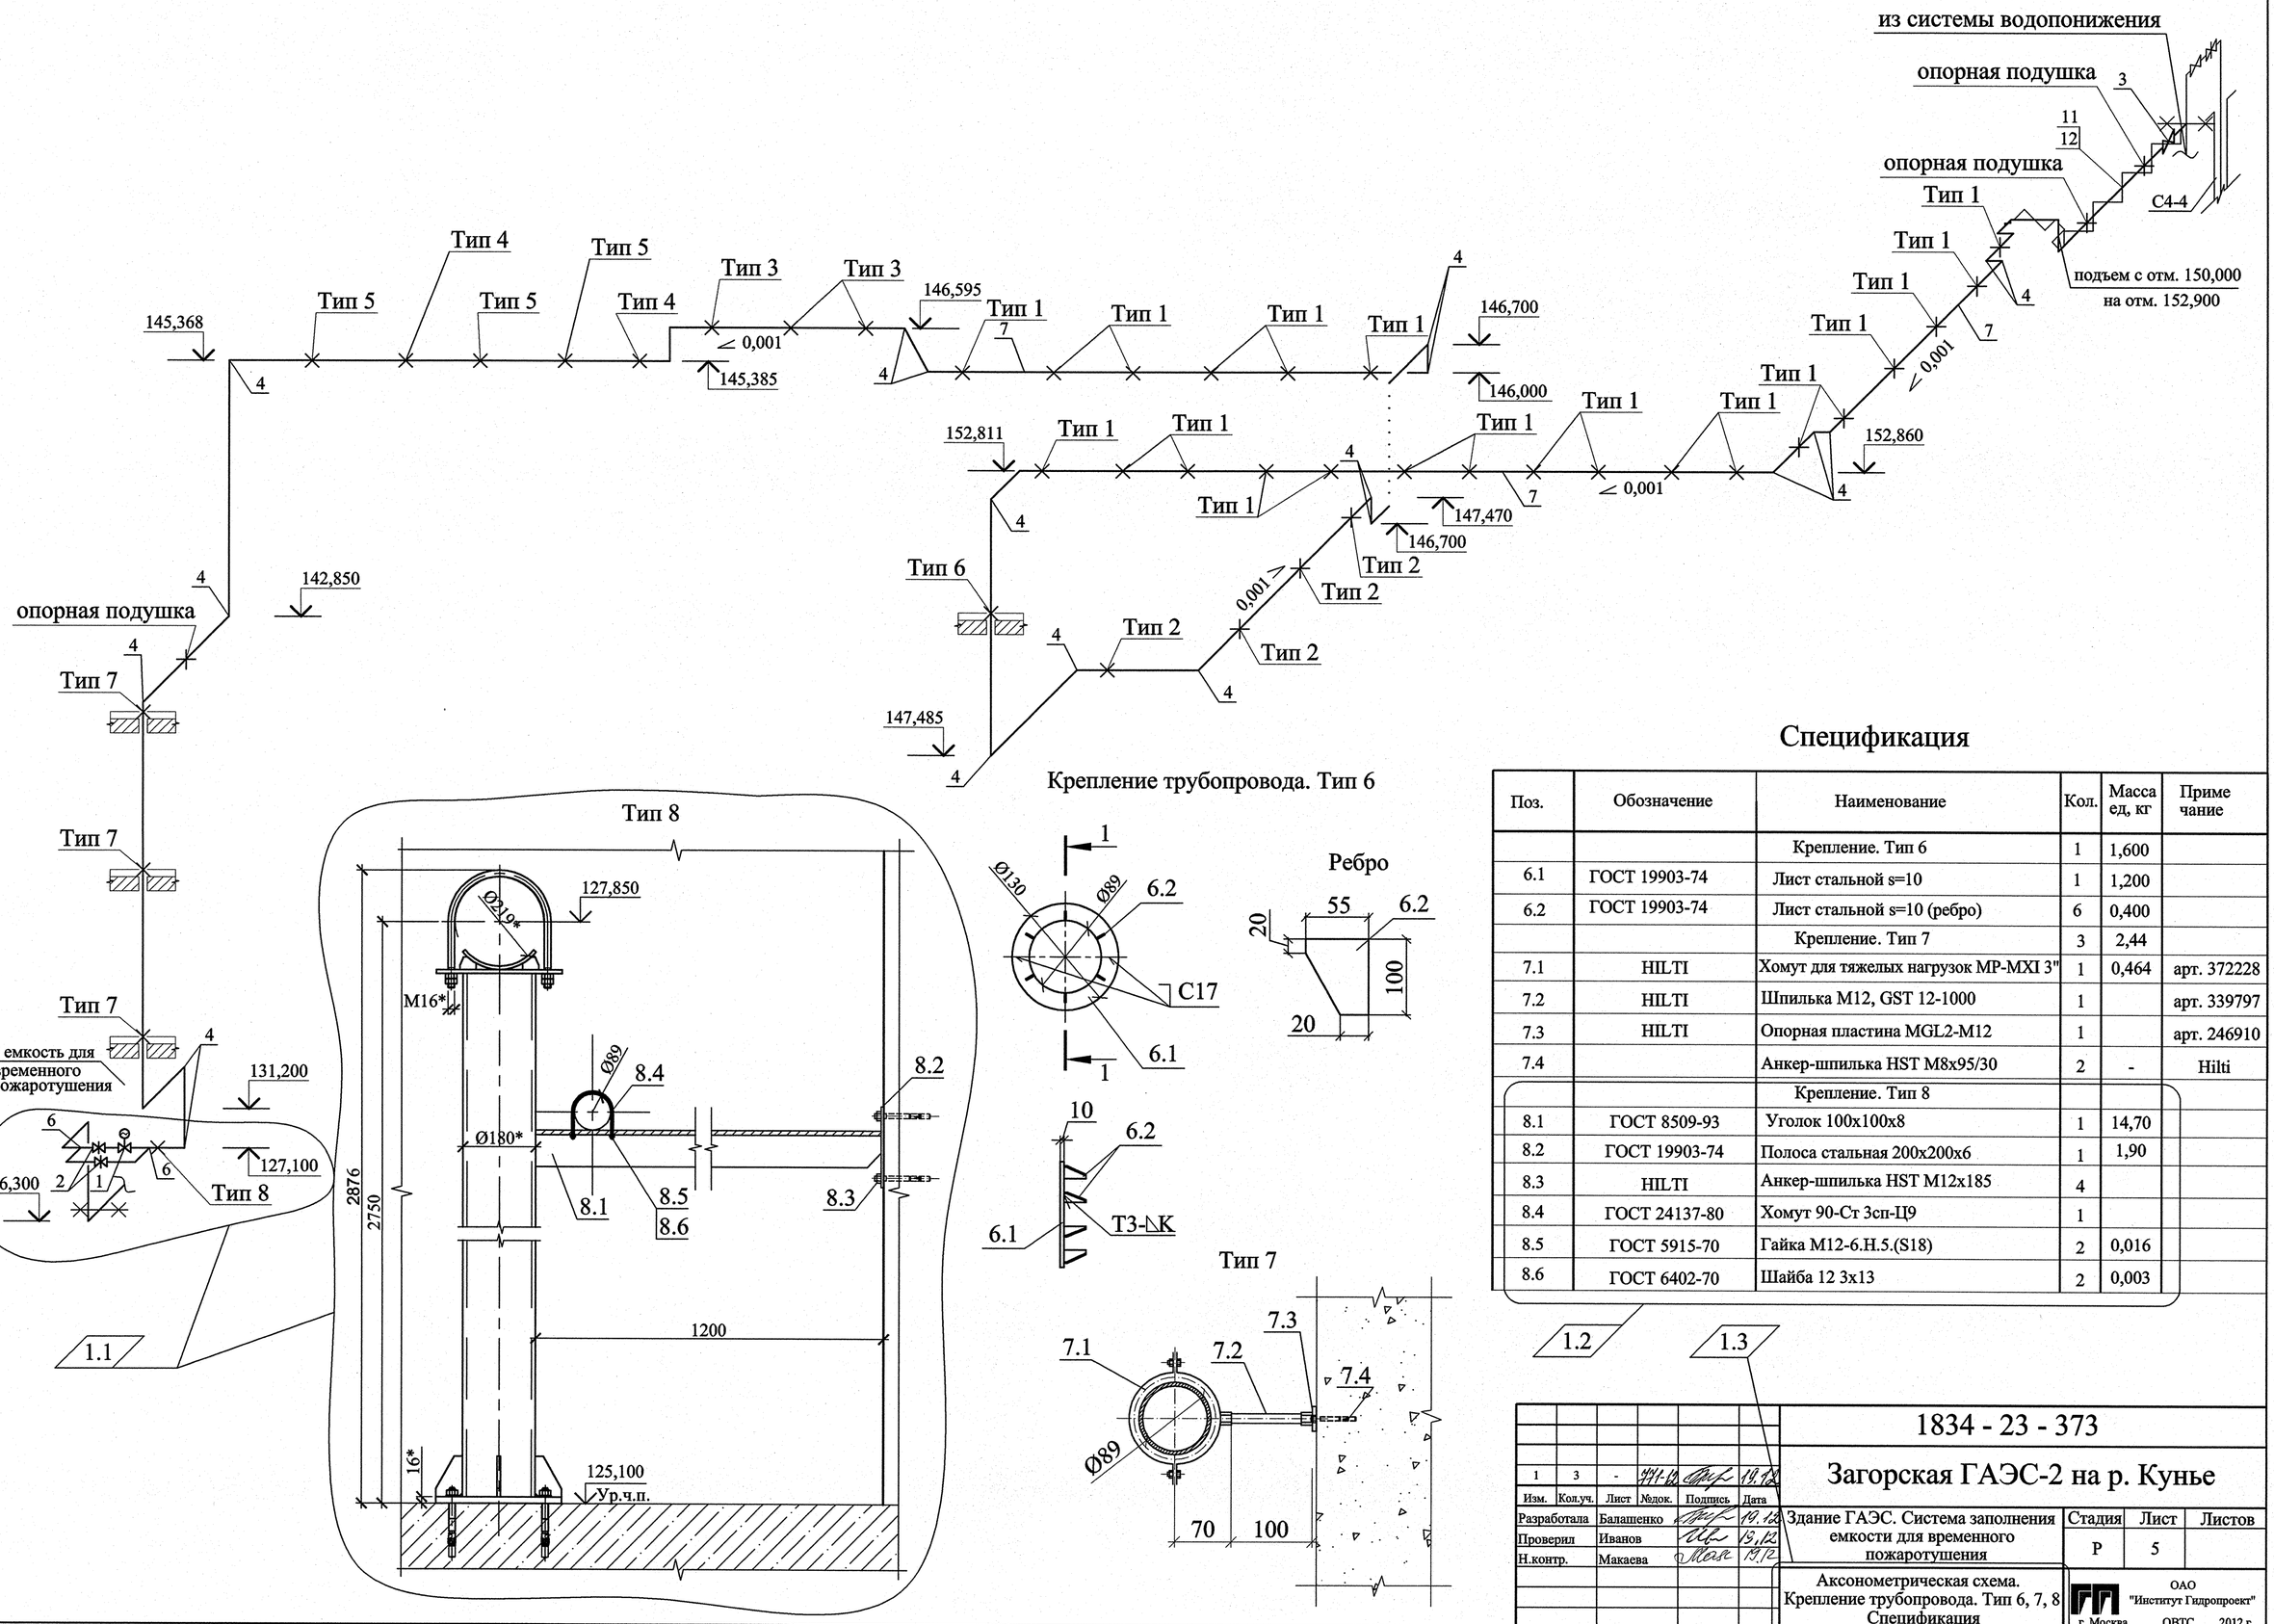


Спецификация

Поз.	Обозначение	Наименование	Кол.	Масса ед, кг	Приме чание
		Крепление. Тип 6	1	1,600	
6.1	ГОСТ 19903-74	Лист стальной s=10	1	1,200	
6.2	ГОСТ 19903-74	Лист стальной s=10 (ребро)	6	0,400	
		Крепление. Тип 7	3	2,44	
7.1	HILTI	Хомут для тяжелых нагрузок MP-MXI 3"	1	0,464	арт. 372228
7.2	HILTI	Шпилька M12, GST 12-1000	1		арт. 339797
7.3	HILTI	Опорная пластина MGL2-M12	1		арт. 246910
7.4		Анкер-шпилька HST M8x95/30	2	-	Hilti
		Крепление. Тип 8			
8.1	ГОСТ 8509-93	Уголок 100x100x8	1	14,70	
8.2	ГОСТ 19903-74	Полоса стальная 200x200x6	1	1,90	
8.3	HILTI	Анкер-шпилька HST M12x185	4		
8.4	ГОСТ 24137-80	Хомут 90-Ст 3сп-Ц9	1		
8.5	ГОСТ 5915-70	Гайка M12-6.H.5.(S18)	2	0,016	
8.6	ГОСТ 6402-70	Шайба 12 3x13	2	0,003	

1.2 1.3

1	3	-	4141-12		19.12	
Изм.	Кол.уч.	Лист	№док.	Подпись	Дата	
Разработала		Балашенко			19.12	
Проверил		Иванов			19.12	
Н.контр.		Макаева			19.12	

1834 - 23 - 373

Загорская ГАЭС-2 на р. Кунье

Здание ГАЭС. Система заполнения емкости для временного пожаротушения

Стадия	Лист	Листов
Р	5	

Аксонометрическая схема. Крепление трубопровода. Тип 6, 7, 8 Спецификация

ОАО "Институт Гидропроект" г. Москва ОВТС 2012 г.

Формат А2

Согласовано

Инв. N подл. | Подпись и дата | Взам. инв.N

60495 | 19.12.12

0 005006 079951