


Крепление трубопровода. Тип 3

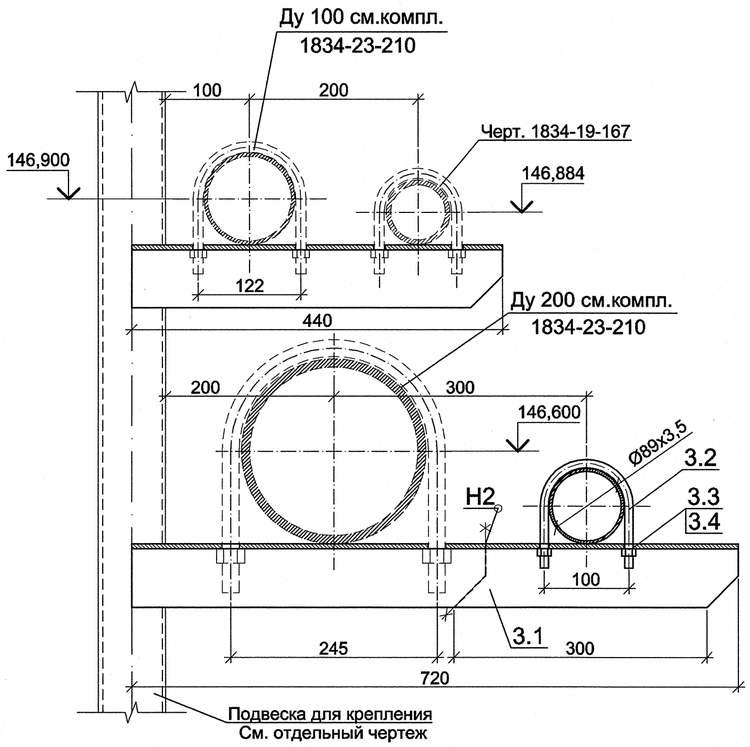

Крепление трубопровода. Тип 4

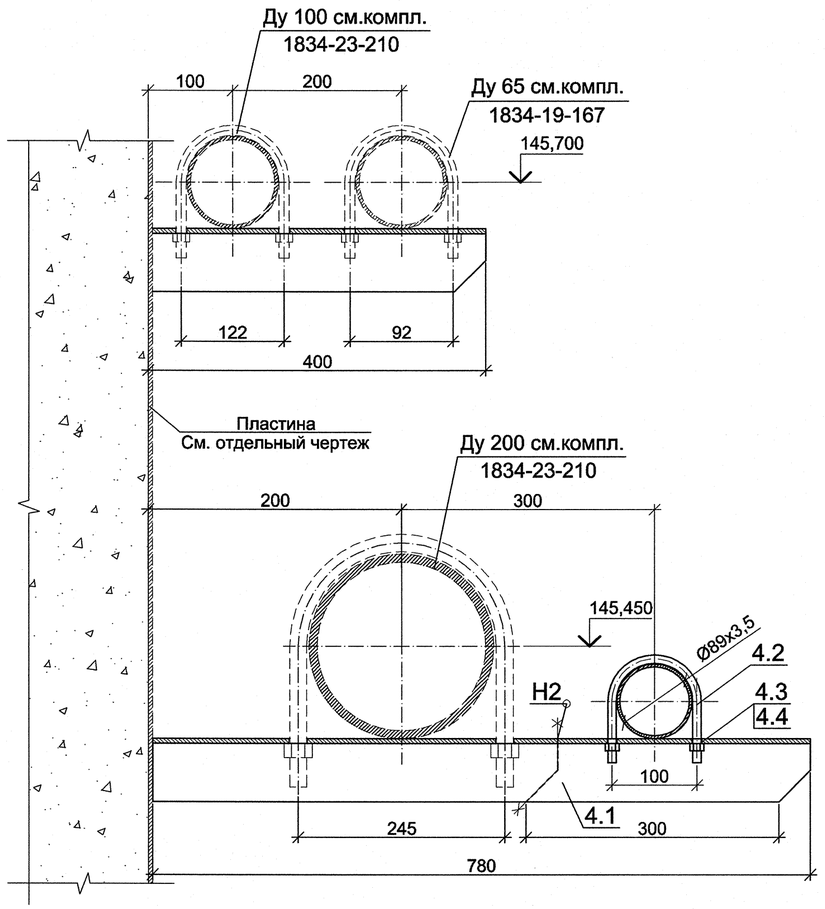

Крепление трубопровода. Тип 5

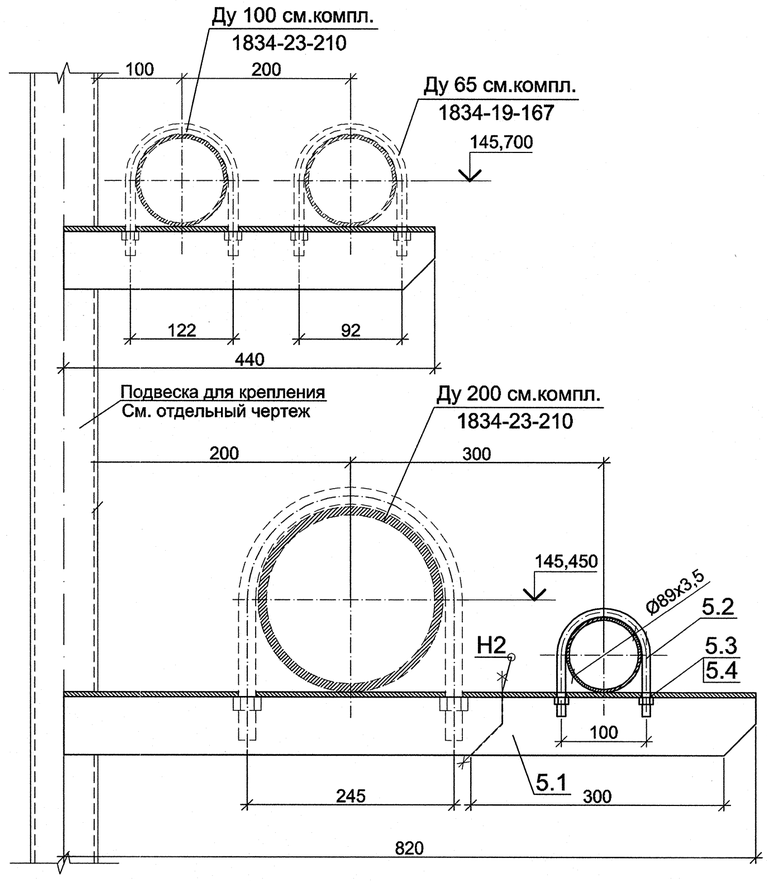

Спецификация

Поз.	Обозначение	Наименование	Кол.	Масса ед., кг.	Приме-чание
		Крепление. Тип 3	3	2,367	
3.1	ГОСТ 8509-93	Уголок стальной горячекатаный	1	2,07	
		равнополочный 75х75х6, L=0,350м			
3.2	ГОСТ 24137-80	Хомут 90-Ст3сп-Ц9	1	0,278	
3.3	ГОСТ 5915-70	Гайка М12-6Н.5.(S18)	2	0,016	
3.4	ГОСТ 6402-70	Шайба 12 3Х13	2	0,003	

Спецификация

Поз.	Обозначение	Наименование	Кол.	Масса ед., кг.	Приме-чание
		Крепление. Тип 4	2	2,367	
4.1	ГОСТ 8509-93	Уголок стальной горячекатаный	1	2,07	
		равнополочный 75х75х6, L=0,350м			
4.2	ГОСТ 24137-80	Хомут 90-Ст3сп-Ц9	1	0,278	
4.3	ГОСТ 5915-70	Гайка М12-6Н.5.(S18)	2	0,016	
4.4	ГОСТ 6402-70	Шайба 12 3Х13	2	0,003	

Спецификация

Поз.	Обозначение	Наименование	Кол.	Масса ед., кг.	Приме-чание
		Крепление. Тип 5	3	2,367	
5.1	ГОСТ 8509-93	Уголок стальной горячекатаный	1	2,07	
		равнополочный 75х75х6, L=0,350м			
5.2	ГОСТ 24137-80	Хомут 90-Ст3сп-Ц9	1	0,278	
5.3	ГОСТ 5915-70	Гайка М12-6Н.5.(S18)	2	0,016	
5.4	ГОСТ 6402-70	Шайба 12 3Х13	2	0,003	

Согласовано

Инв. N подл. 9906408 | Подпись и дата 17.10.12 | Взам. инв. N

Изм.	Кол.уч.	Лист	№док.	Подпись	Дата
Разработала		Балашенко			12.10
Проверил		Иванов			12.10
Н.контр.		Макаева			12.10

1834 - 23 - 373

Загорская ГАЭС-2 на р. Кунье

Здание ГАЭС. Система заполнения емкости для временного пожаротушения

Стадия	Лист	Листов
Р	6	

Крепления трубопровода. Типы 3, 4, 5. Спецификация

ОАО "Институт Гидропроект"
г. Москва ОВТС 2012 г.

Формат А2