

Фрагмент плана на отм. 125,100 между осями 7-9

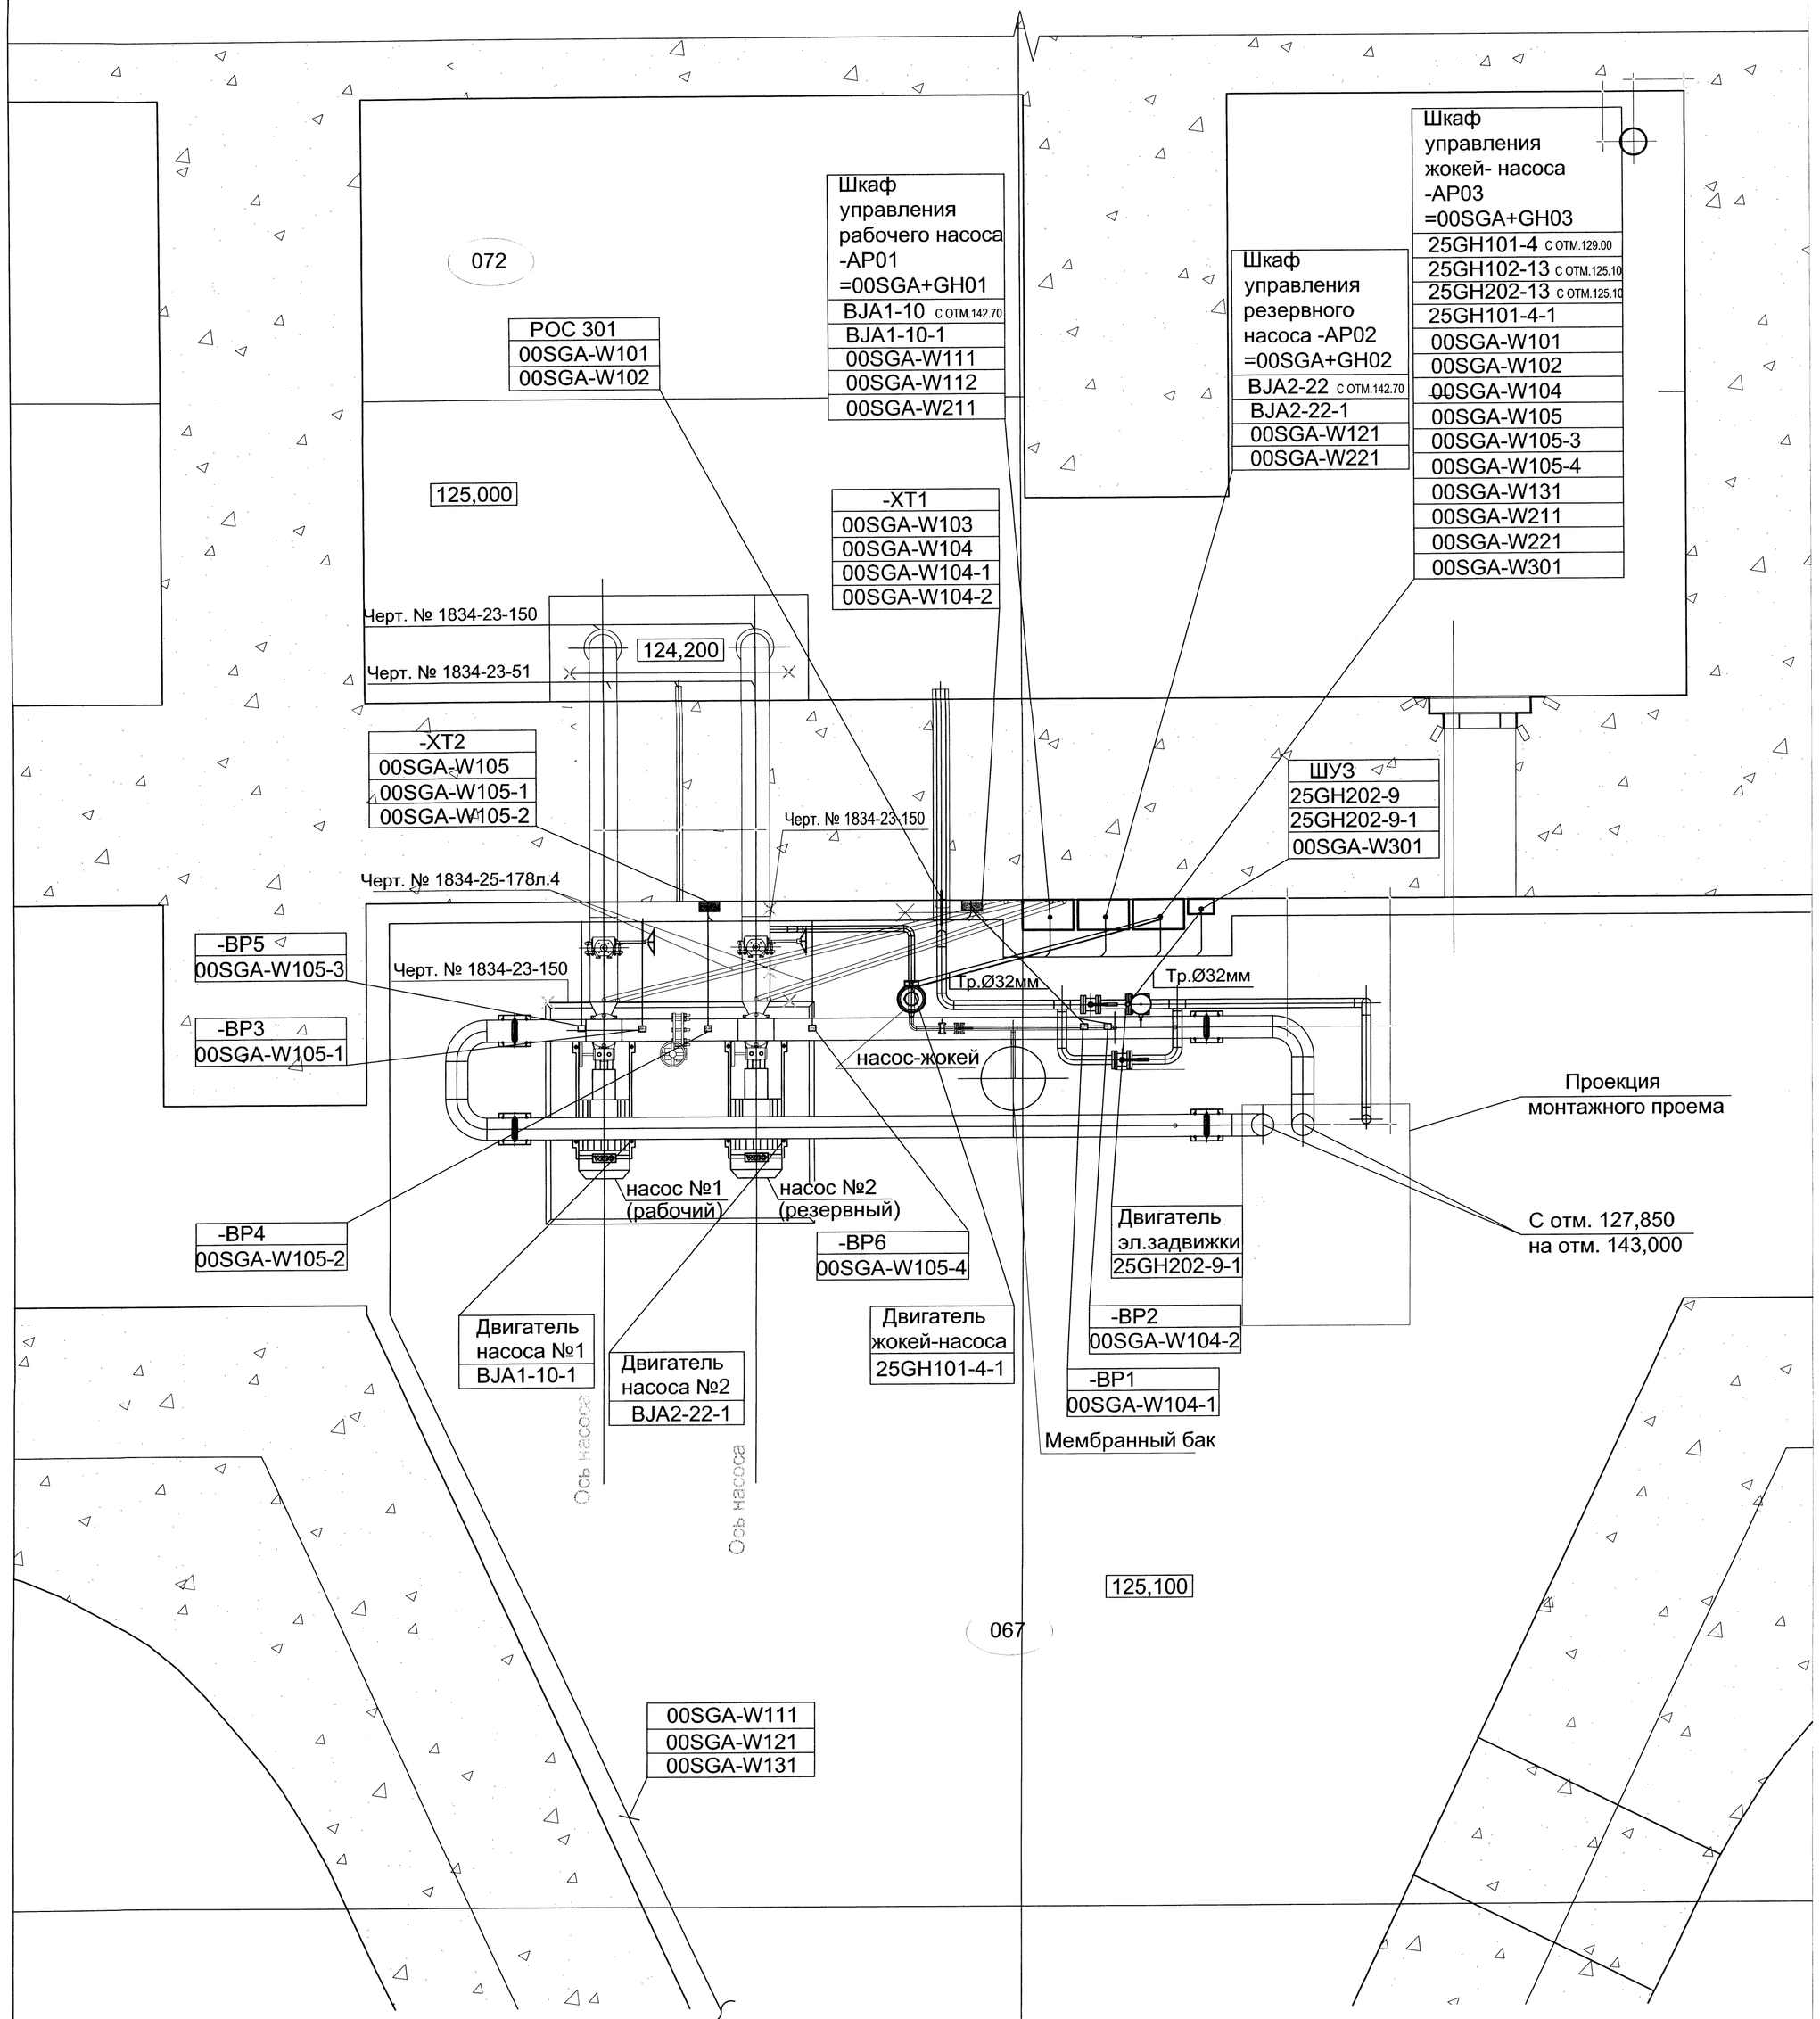

Спецификация

Поз.	Обозначение	Наименование	Кол.	Масса ед.,кг	Примеч.
1	=00SGA+GH01	Шкаф управления рабочего	1шт		учтён в пр. №1834-25-201
		насоса -AP01 (500x300x700мм)			
2	=00SGA+GH02	Шкаф управления резервного	1шт		учтён в пр. №1834-25-201
		насоса -AP02 (500x300x700мм)			
3	=00SGA+GH03	Шкаф управления жокей-насоса	1шт		учтён в пр. №1834-25-201
		-AP03 и общих цепей управления (500x300x700мм)			
4	Я (РУСМ)5411-1874	Шкаф управления задвижкой залива ёмкости	1шт		ШУЗ
5	КЗН16 У2	Клеммная коробка на 16 клемм	2шт		-XT1, -XT2
6	ПКЕ 222-2.Т2	Кнопочный пост	3шт		1-ПКУ, 2-ПКУ 3-ПКУ
7		Заземляющая перемычка	10шт		
		Наконечник 25-6-6-М УХЛ3	20шт		
		Провод медный сеч.25мм L=800мм	10шт		
8	DKC 30x100x3000мм	Проволочный лоток	2шт		
9	DKC Ø16мм	Гибкая армированная труба	15м		
10	DKC Ø40мм	Гибкая армированная труба	6м		
11	DKC Ø32мм	Гибкая армированная труба	5м		
12	ГОСТ 10704-76	Труба стальная эл.сварная Ø32мм	6м	0.911кг/м	
13	ВВГнг(А)-FRLS 5x6	Силовой кабель 0.4 кВ с медной	55м		25GH202-9
		жилой сечением 5x6 мм2			
14	КВВГЭнг-FRLS 10x1.5	Контрольный кабель с медной	6м		25GH202-9-1
		жилой сечением 10x1.5 мм2			
15		Болт М10-25	10шт		
16		Гайка М10	10шт		
17		Шайба10	10шт		
18	Hilti	Анкер-шпилька HST M10-110	8шт		

Фрагмент плана на отм.125.10 в осях 7 - 10

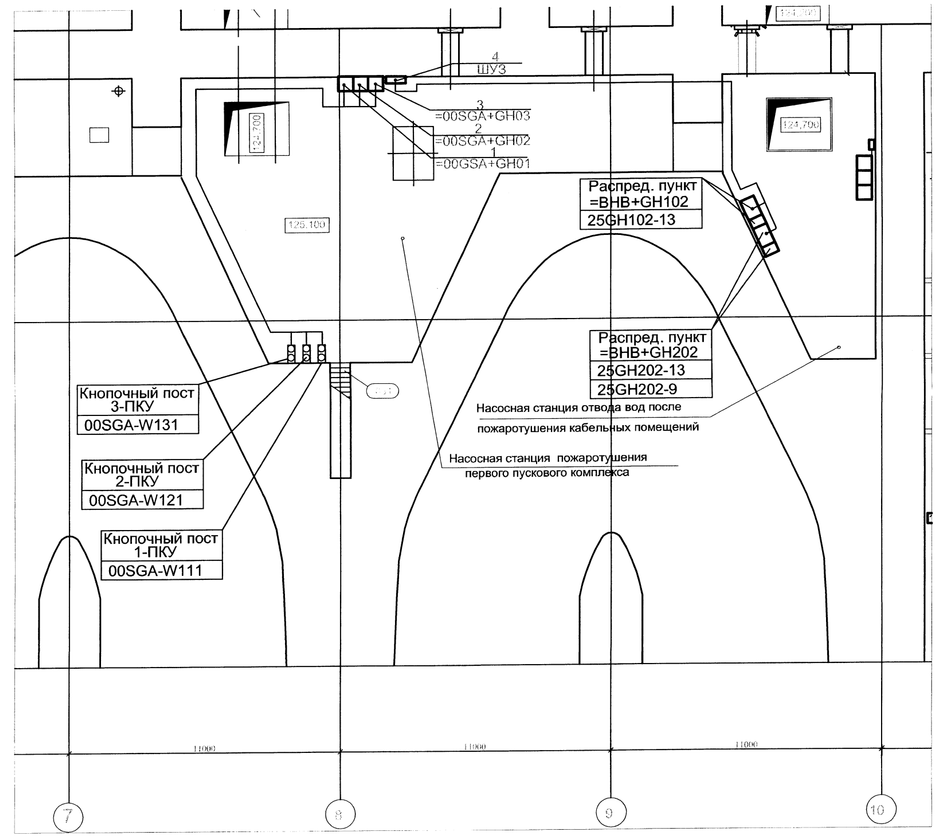

Изм.	Кол. уч.	Лист	№ док.	Подпись	Дата	1834-25-1300
Разработал		Герасимова				Загорская ГАЭС-2 на р. Кунье
Проверил		Крючков				Здание ГАЭС. Временная насосная пожаротушения на отм.125.10
Н.контроль		Камкин				Стадия: Р; Лист: 2; Листов:
Нач.ГРП		Камкин				Фрагменты плана на отм.125.10 Прокладка силовых и контрольных кабелей
						ОАО "Институт Гидропроект" ГРП ДПР ЗагГАЭС-2 2012