
=00SGA01

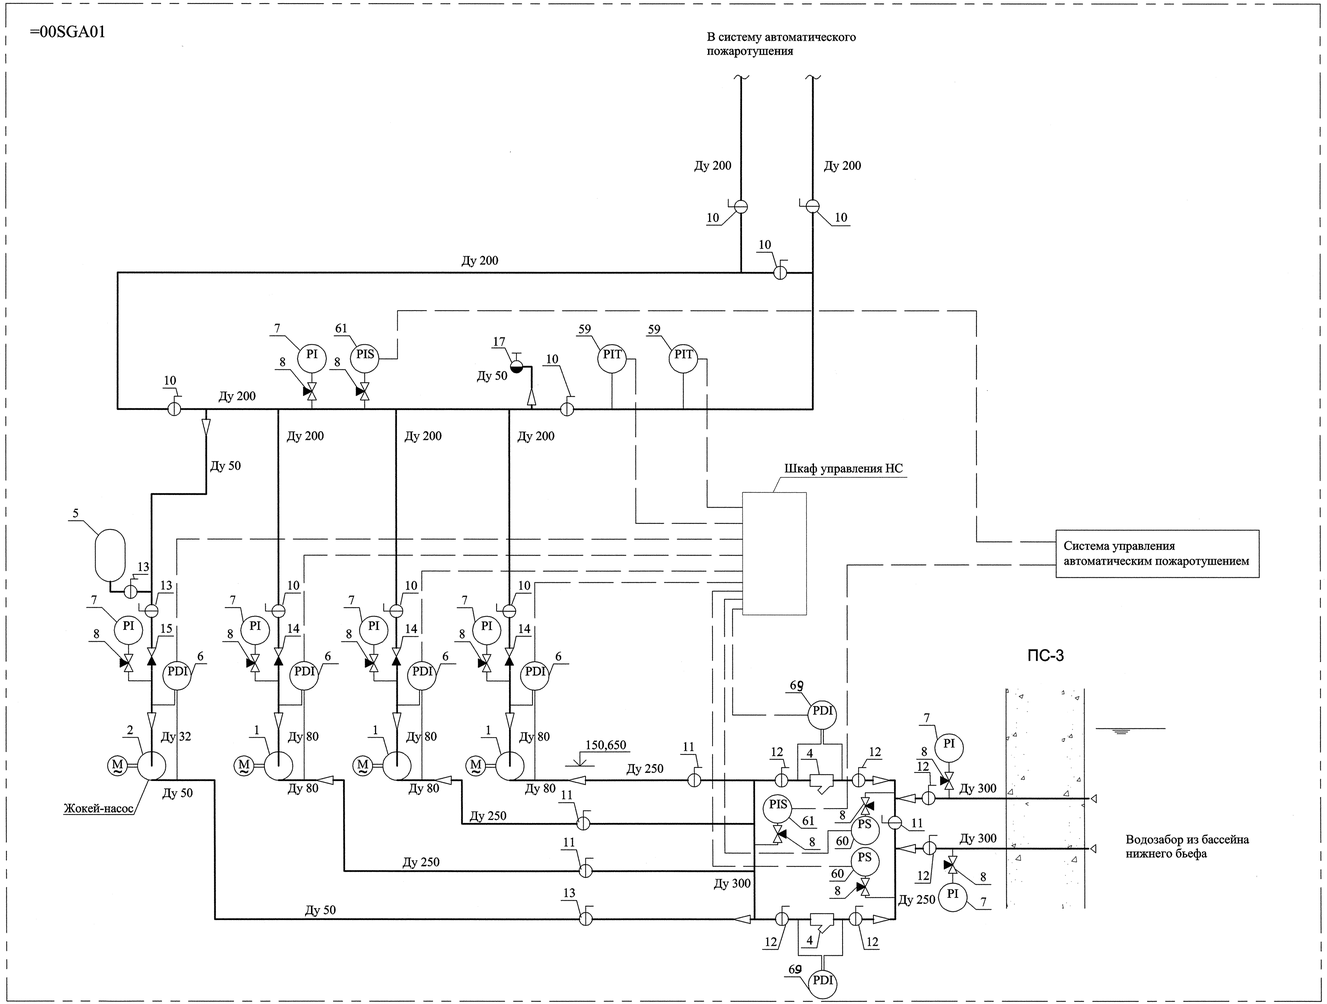

Условные обозначения

	Насос центробежный
M	Электродвигатель
	Затвор дисковый поворотный
	Клапан обратный
	Кран трёхходовой
	Фильтр сетчатый
	Кран пожарный
PI	Манометр (мановакуумметр) показывающий
PDI	Прибор для измерения перепада давления показывающий
PIS	Прибор для измерения давления показывающий с контактным устройством
PIT	Датчик для измерения избыточного давления, показывающий, с дистанционной передачей показаний
PS	Реле защиты от "сухого хода"
	Переход
	Водяные трубопроводы
	Границы системы
	Электрическая связь

Примечание: =00SGA01 - система автоматического противопожарного водоснабжения здания ГАЭС и СПК

							1834-23-260		
							Загорская ГАЭС-2 на р. Кунье		
Изм.	Кол.уч.	Лист	док.	Подп.	Дата				
Разработал		Плешакова			8.05	Насосная станция пожаротушения Компоновка оборудования	Стадия	Лист	Листов
Проверил		Иванов			8.05		Р	2	
Н. контр.		Макаева			8.05				
						Принципиальная схема	ОАО "Институт Гидропроект" г.Москва ОВТС 2013 г.		

Копировал

Формат А3х3

Согласовано

Инв. № подл. 634681 | Подп. и дата 01.08.13 | Взам. инв. №

0 005006 346817