

В2 (повернуто)

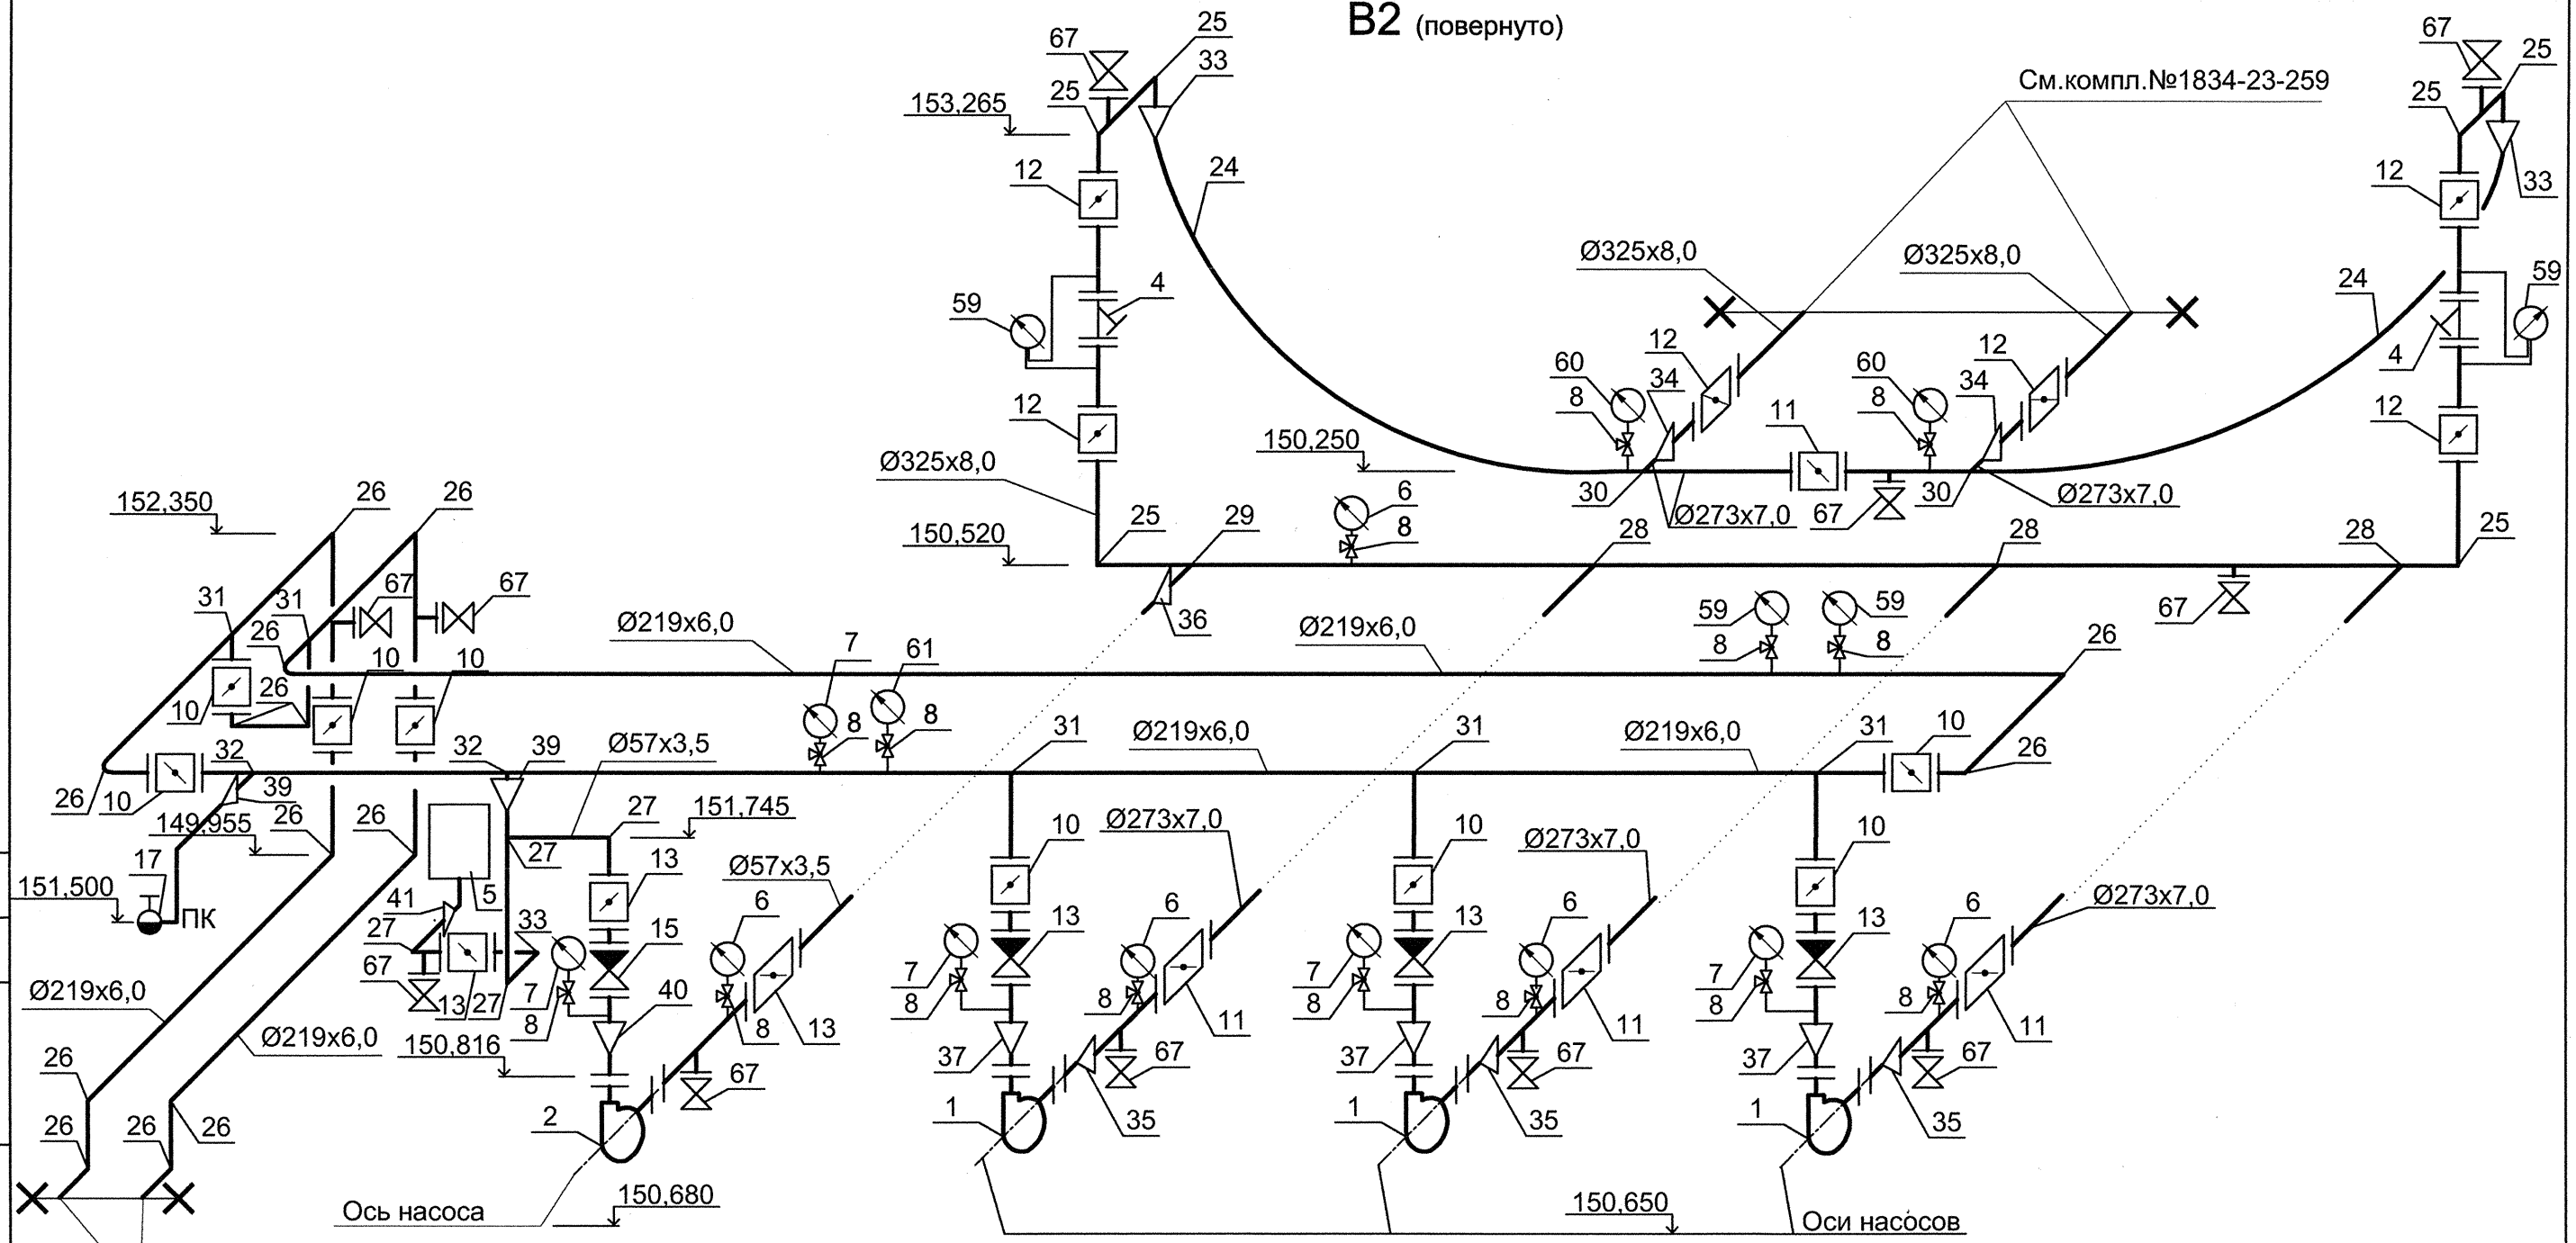

К3

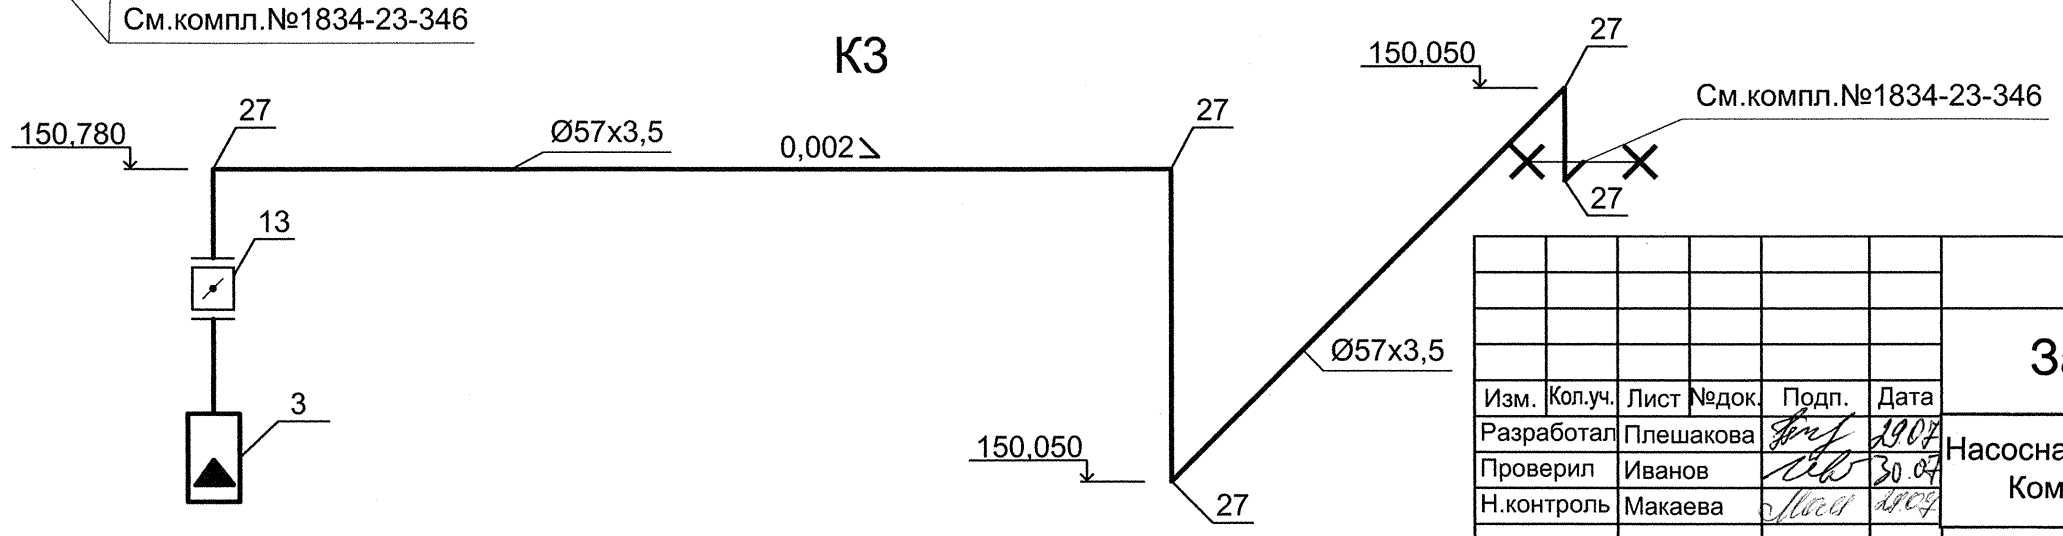

Изм.	Кол.уч.	Лист	№док.	Подп.	Дата
Разработал		Плешакова			29.07
Проверил		Иванов			30.07
Н.контроль		Макаева			29.07

1834-23-260

Загорская ГАЭС-2 на р.Кунье

Насосная станция пожаротушения
Компоновка оборудования

Стадия	Лист	Листов
Р	4	

Аксонометрические схемы В2, К3

ОАО "Институт Гидропроект"
г.Москва ОВТС 2013 г.

Копировал А3

Согласовано

инв. № подл. 634683 | подп. и дата 01.08.13 | взам. инв. №

0 005006 346831