

Фрагмент плана на отм.142,700

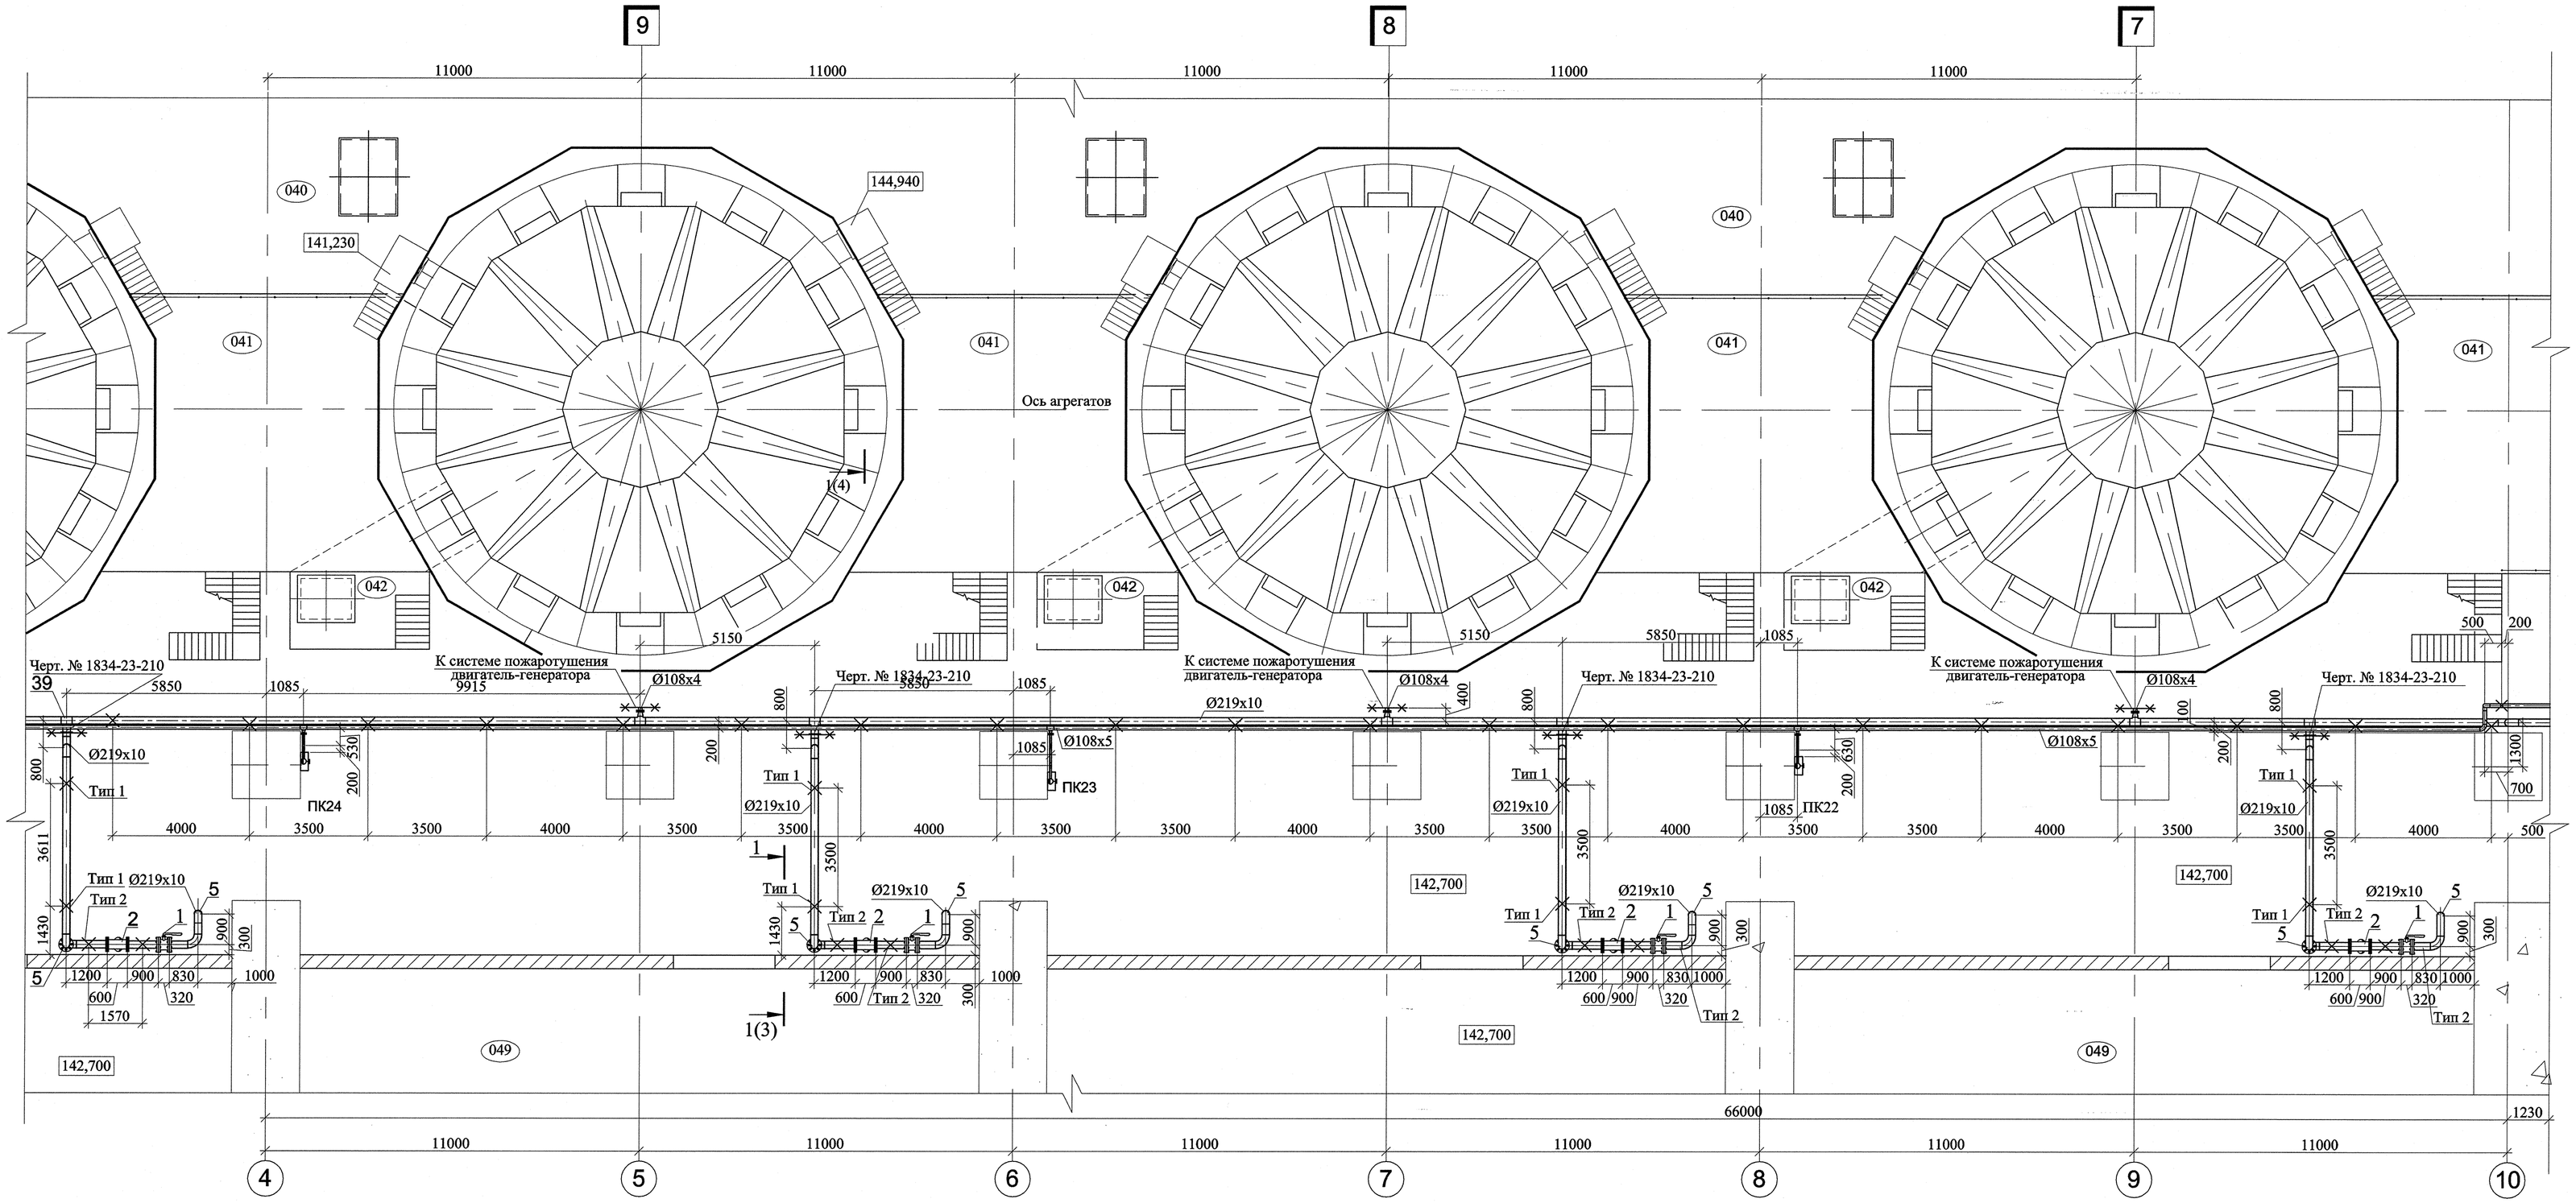

Разрез 1-1

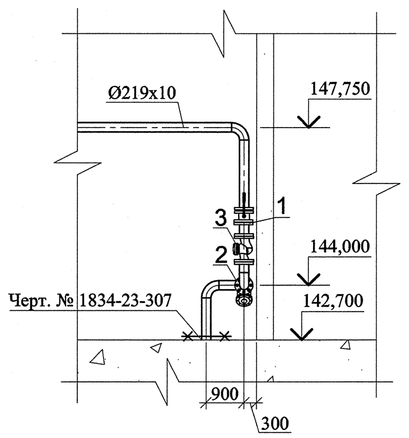

Экспликация помещений

Номер помещения	Наименование	Примечание
012	Шахта лестницы Л-1	
013	Шахта лестницы Л-2	
016	Шахта лифта г/п	
022	Шахта кабельная №4	
040	Генераторный этаж	
041	Площадка МНУ	

Экспликация помещений (продолжение)

Номер помещения	Наименование	Примечание
042	Вход в шахту турбины	
043	Помещение электротехнических устройств	
044	Комплектная трансформаторная подстанция	
047	Проходной коридор	
048	Технологический коридор маслопроводов	
049	Помещение воздухосборников	

Изм.	Кол.уч.	Лист	№док.	Подпись	Дата
Разработал		Плешакова			22.10
Проверил		Иванов			22.10
Н.контр.		Макаева			22.10

1834 - 23 - 290

Загорская ГАЭС-2 на р. Кунье

Здание ГАЭС. Фильтры системы автоматического пожаротушения

План на отм. 142,700. Разрез 1-1

Стадия	Лист	Листов
Р	2	

ОАО "Институт Гидропроект" г. Москва ОВТС 2012г.

Формат А1

Согласовано

Взам. инв.N

Подпись и дата 23.10.12

Инв.N подл. 6089929

0 065006 089929