


План на отм.150,150

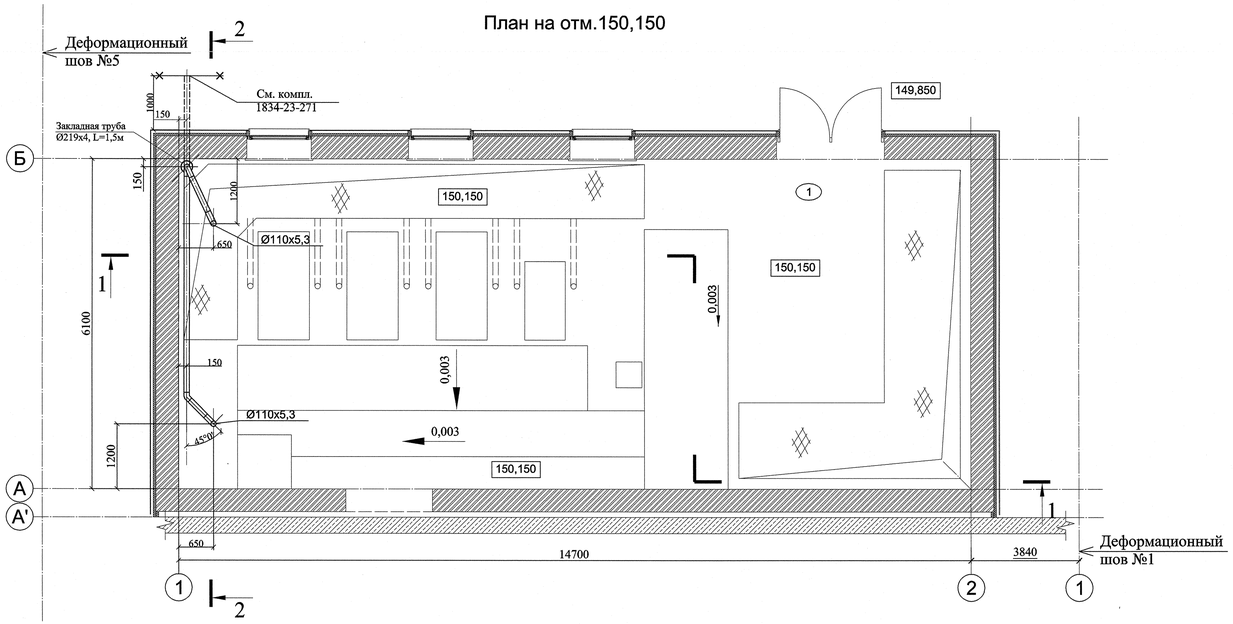


План на отм.156,450

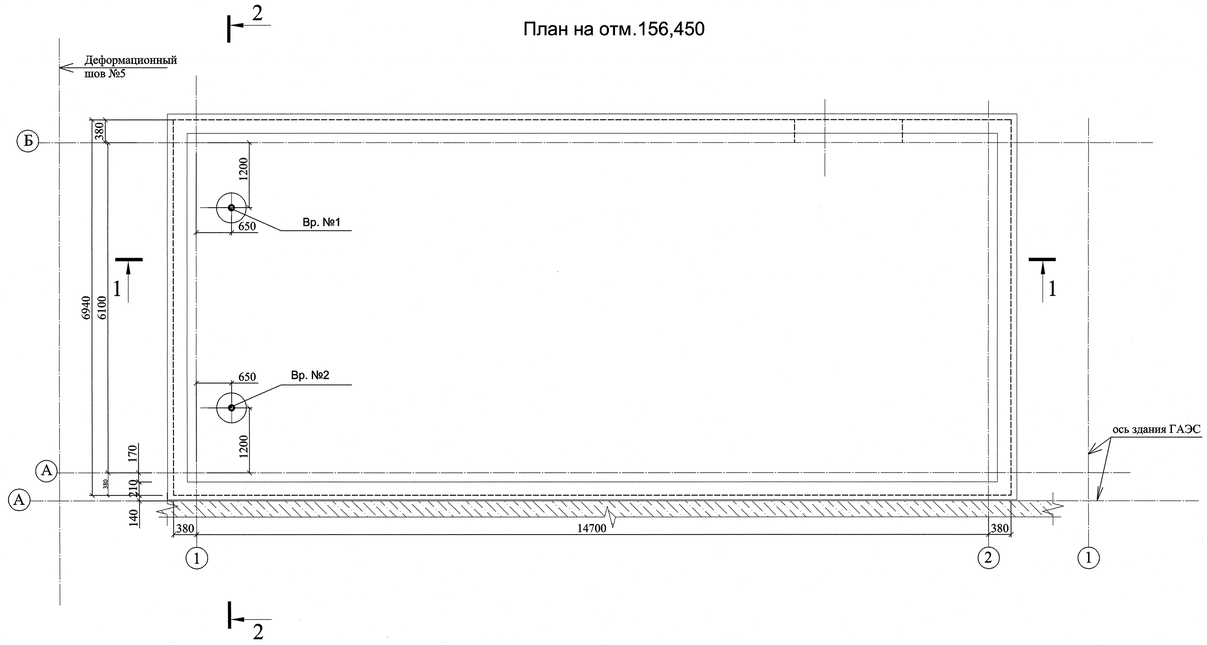

Разрез 1-1

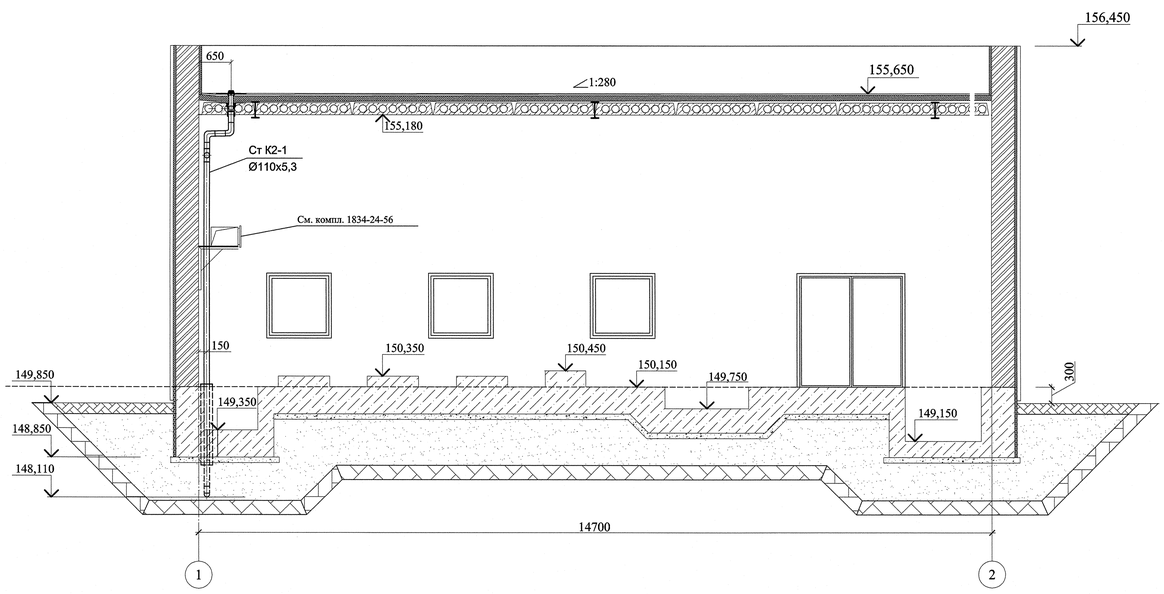

Разрез 2-2

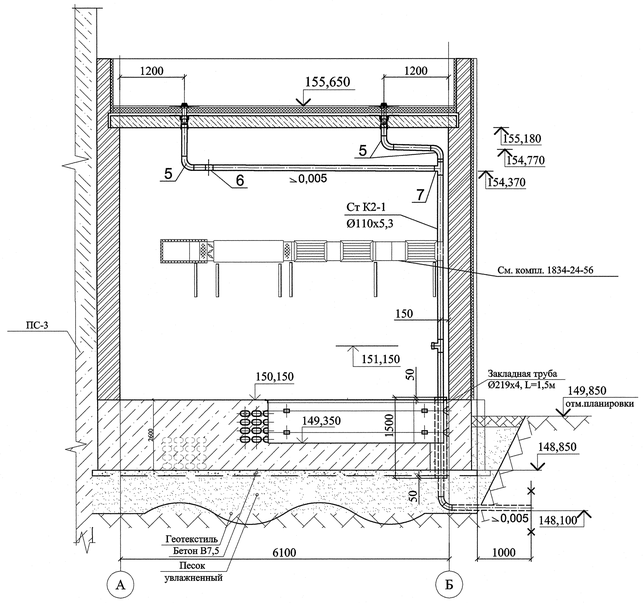

Экспликация помещений

№	Наименование помещения	Площадь, м²	Категория помещения
1	Насосная станция пожаротушения	89,6	

						1834-23-319	
						Загорская ГАЭС-2 на р. Кунье	
Изм.	Кол.уч.	Лист	№док	Подпись	Дата		
Разработал		Уфаева			15.02	Насосная станция пожаротушения. Внутренний водосток	Стадия: Р; Лист: 2; Листов:
Проверил		Иванов			15.02		
Н.контр.		Макаева			15.02		
						План на отм.150,150. План на отм.156,450. Разрез 1-1. Разрез 2-2	ОАО "Институт Гидропроект" г. Москва ОВТС 2013 г.

Согласовано

Инв. N подл. 636002 | Подпись и дата 15.02.13 | Взам. инв. N