

Воронка

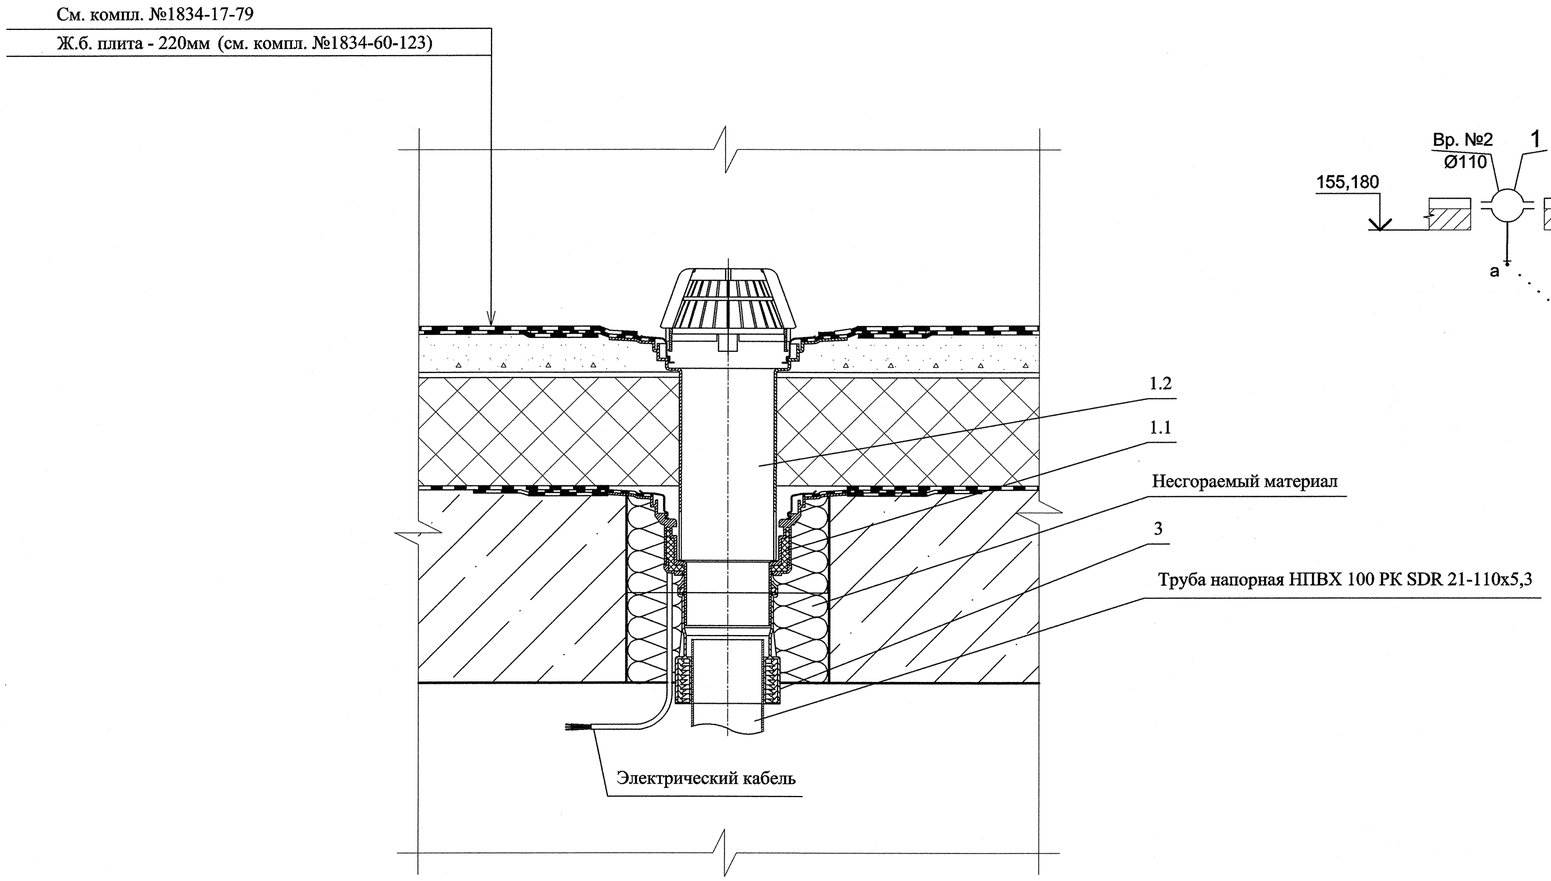

К2

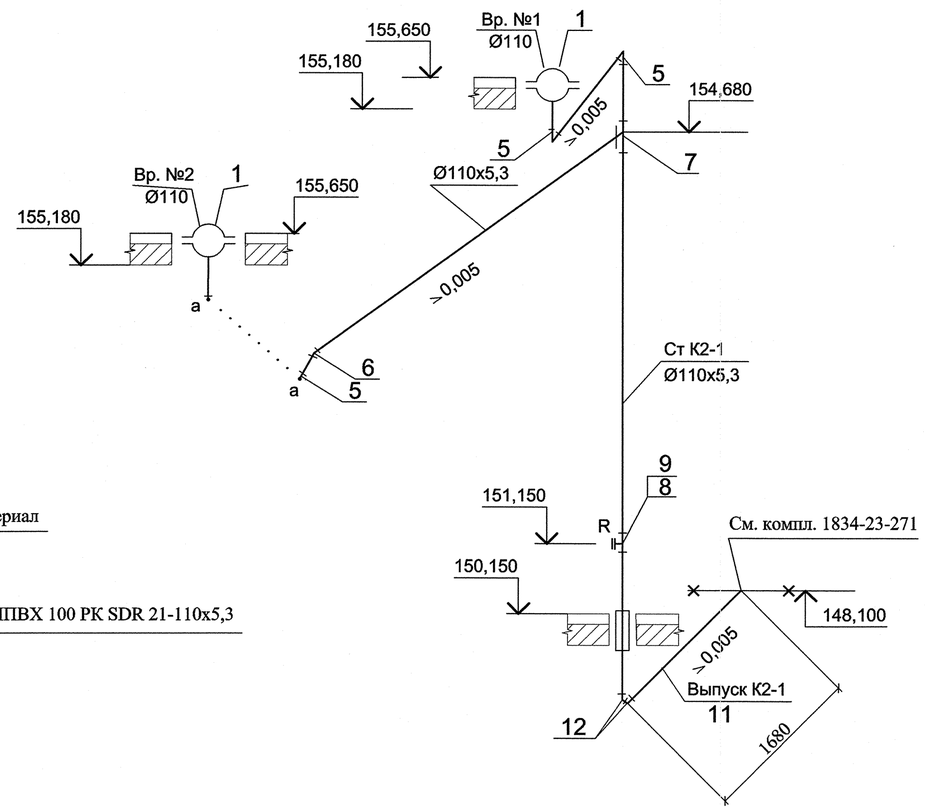

Согласовано

Взам. инв.N

Подпись и дата 15.08.13

Инв. N подл. 6360073

Изм.	Кол.уч.	Лист	№док	Подпись	Дата
Разработала		Уфаева			15.08
Проверил		Иванов			15.08
Н.контр.		Макаева			15.08

1834-23-319

Загорская ГАЭС-2 на р. Кунье

Насосная станция пожаротушения. Внутренний водосток

Стадия	Лист	Листов
Р	3	

Воронка
Аксонометрическая схема К2.

ОАО "Институт Гидропроект"
г. Москва ОВТС 2013 г.