

2 - 2(2)

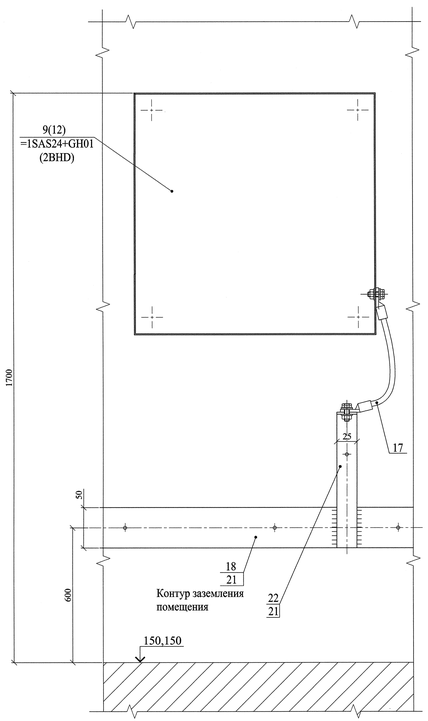

1 - 1(2)

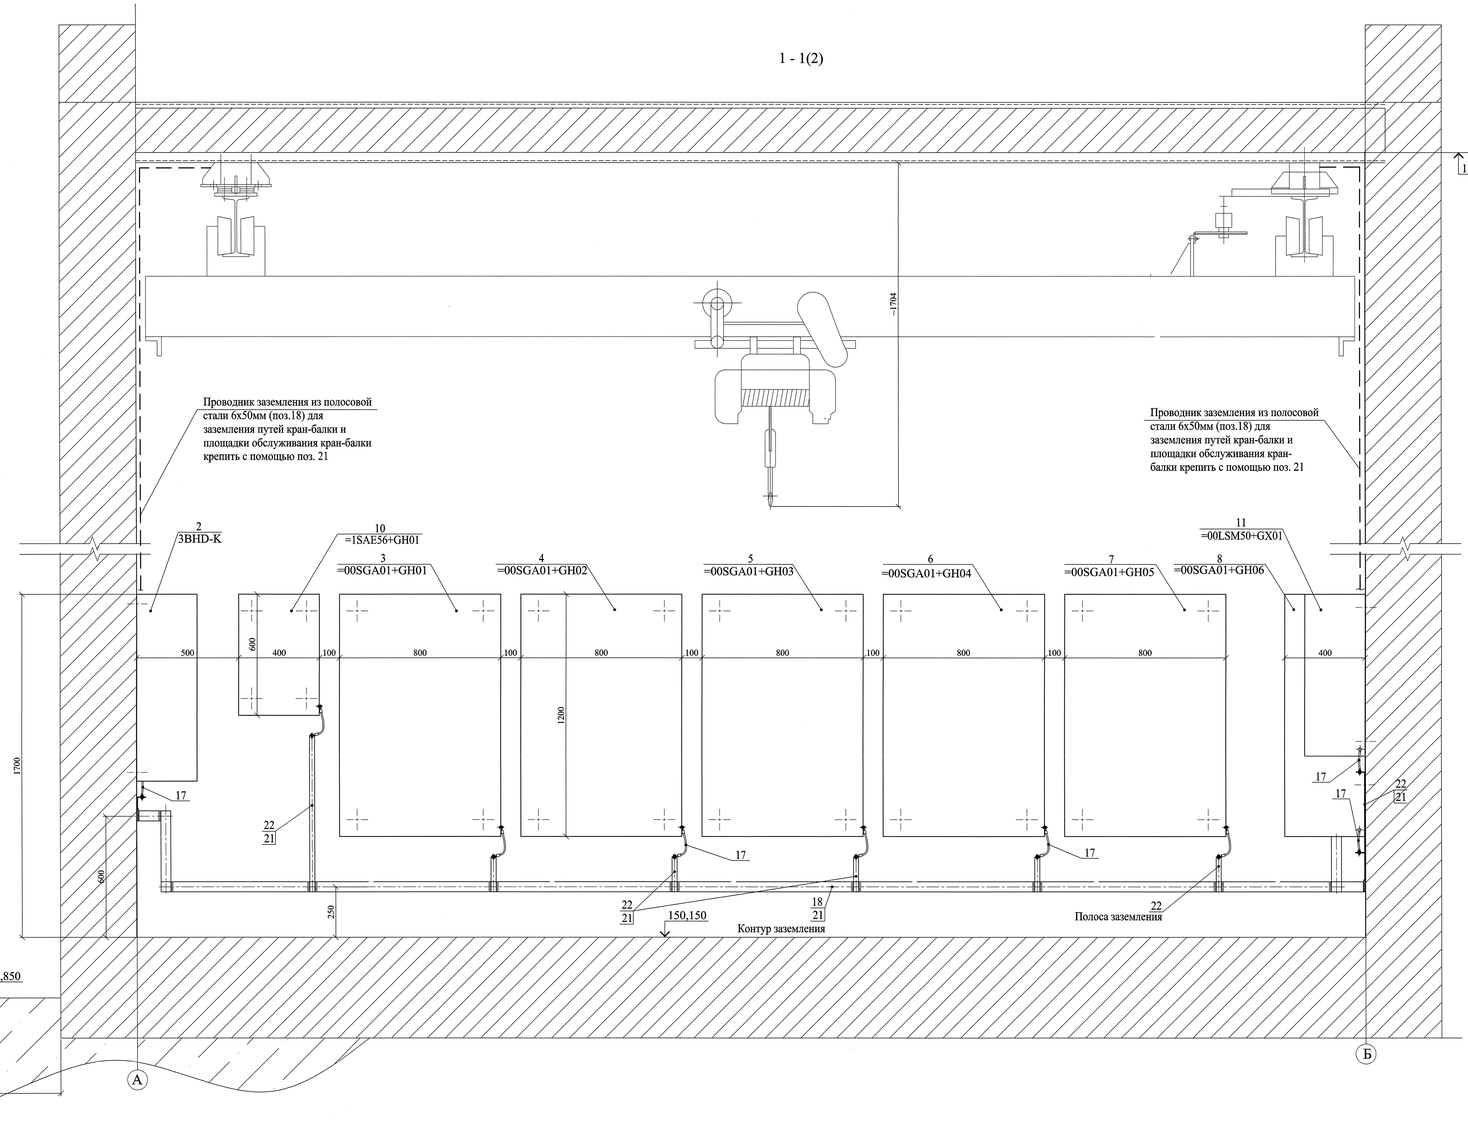

1. Общие данные - лист 1.
2. Спецификация - лист 2.

						1834 - 25- 236	
						Загорская ГАЭС-2 на р. Куньe	
Изм.	Кол.уч.	Лист	№ док.	Подпись	Дата		
Разработал		Ярулин			05.09	Насосная пожаротушения. Расположение электрооборудования, расстановка кабельных конструкций, заземление, прокладка кабелей.	Стадия: Р; Лист: 3; Листов:
Проверил		Новожарева			05.09		
Н.контроль		Сидоров			05.09		
Зам.ГИПа		Гуляева			05.09	Разрезы 1 - 1, 2 - 2.	ОАО "Институт Гидропроект" г. Москва ОТО 2010 г.
Утвердил		Обысова			05.09		

Формат А1

Согласовано

Инв. № подл. 6349635 | Подпись и дата 23.09.15 | Взам. инв.№

0 005008 496554