


Фрагмент плана на отм. 149,850

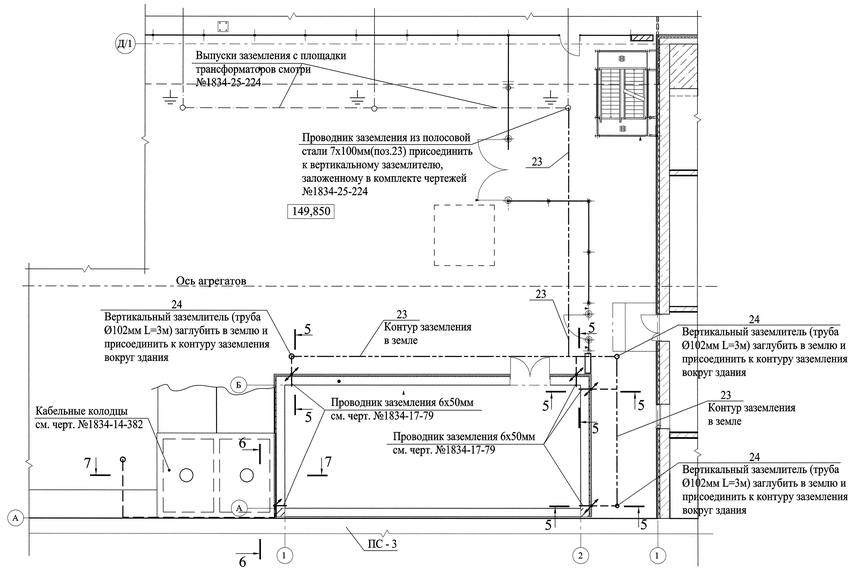


3 - 3

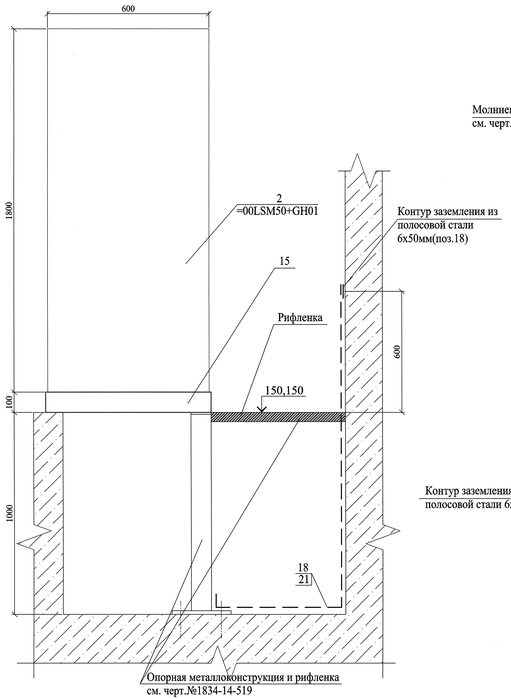


5 - 5

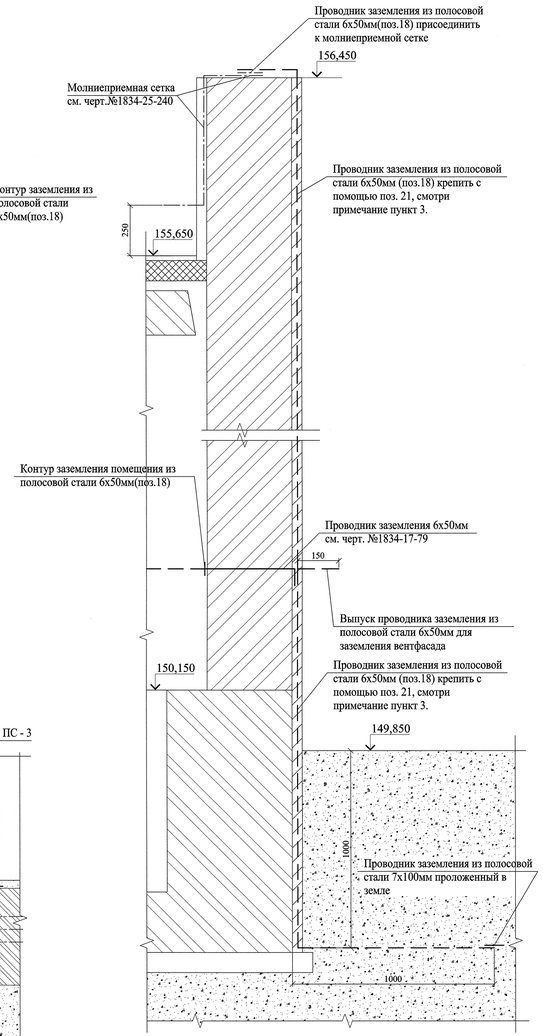


6 - 6

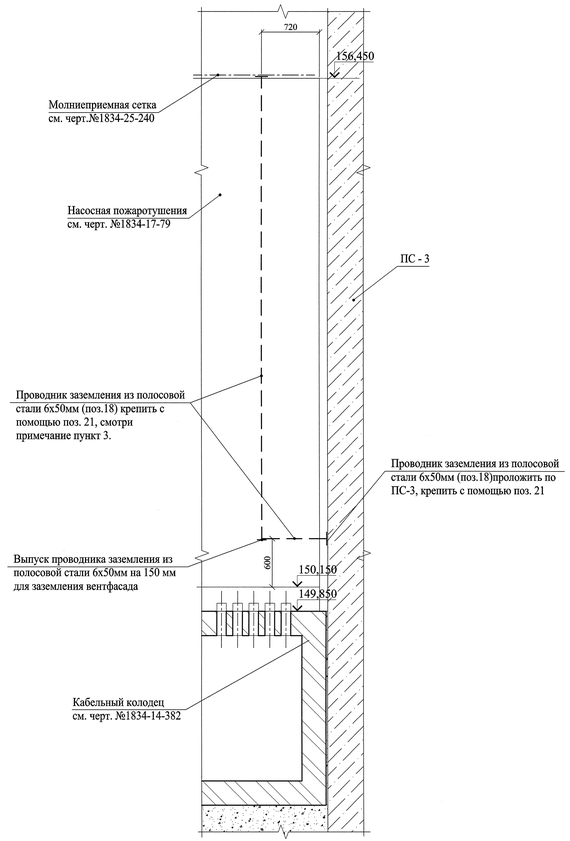

А(2)

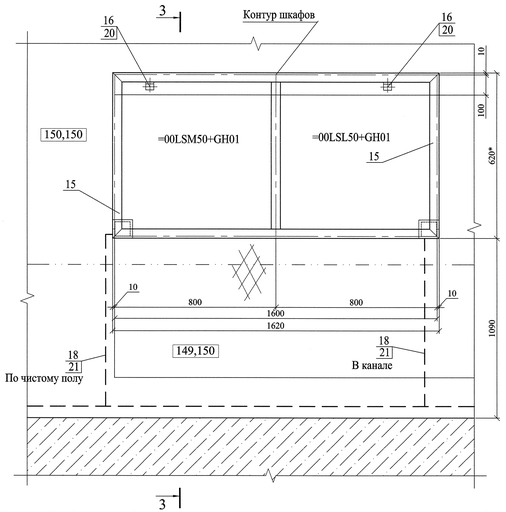

7 - 7

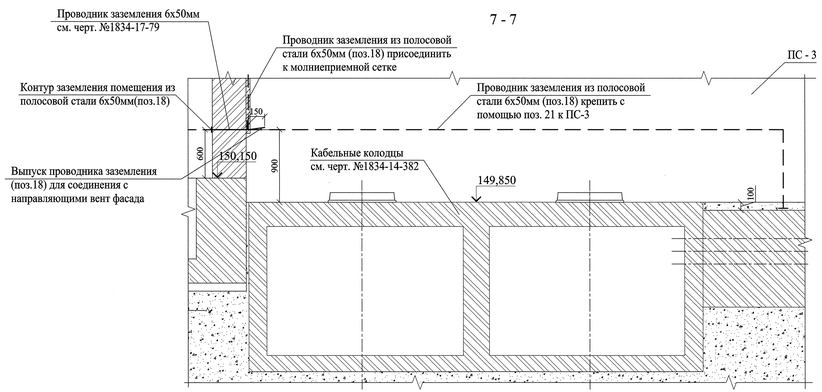

1. Общие данные - лист 1.
2. Спецификация - лист 2.
3. Проводники заземления из полосовой стали 6х50мм, проложенные по внешним стенам здания насосной пожаротушения покрыть слоем штукатурки, чтобы обеспечить изоляцию от плит утеплителя.

						1834 - 25- 236	
						Загорская ГАЭС-2 на р. Куньe	
Изм.	Кол.уч.	Лист	№ док.	Подпись	Дата		
Разработал		Ярутин			25.07	Насосная пожаротушения. Расположение электрооборудования, расстановка кабельных конструкций, заземление, прокладка кабелей.	Стадия: Р; Лист: 4; Листов:
Проверил		Пономарева			25.07		
Н.контроль		Сидоров			25.07		
Зам.ГИПа		Гузиева					
Утвердил		Обысова			25.07	Фрагмент плана на отм. 149,850. Вид А. Разрезы.	ОАО "Институт Гидропроект" г. Москва ЭТО 2013 г.

Формат А2х3

Согласовано

Инв. N подл. 0x3654 | Подпись и дата | Взам. инв. N

0 605664 466778