

Фрагмент плана на отм. 150,150

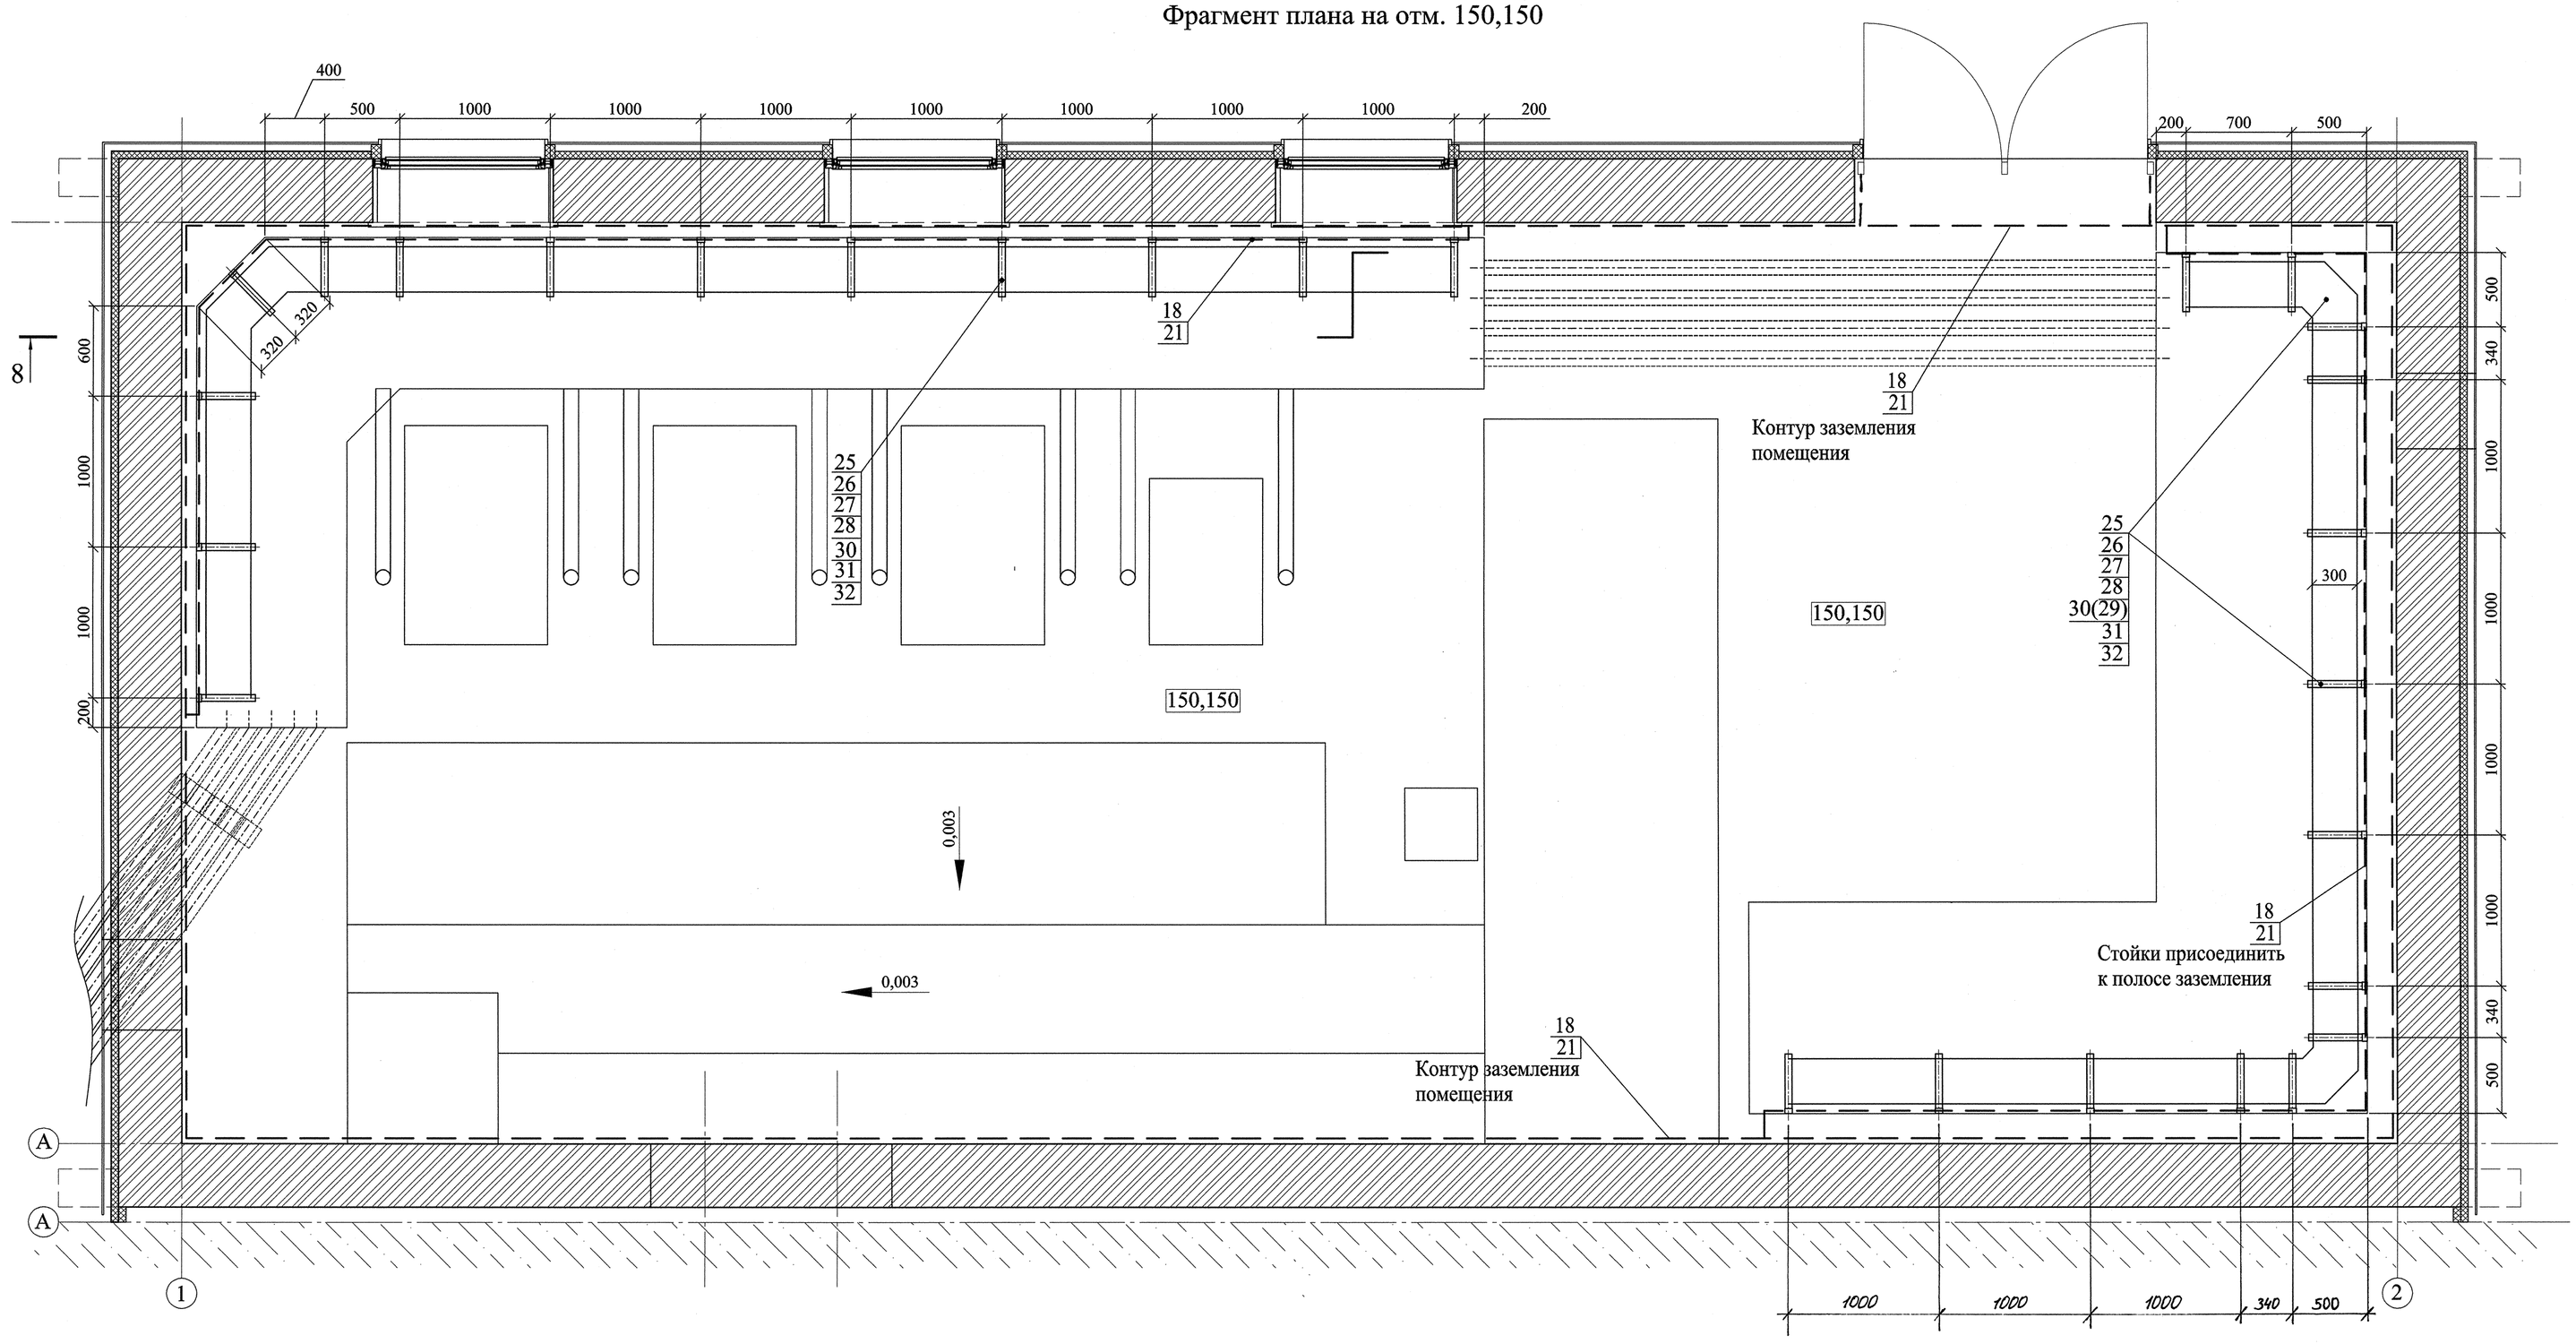

8 - 8

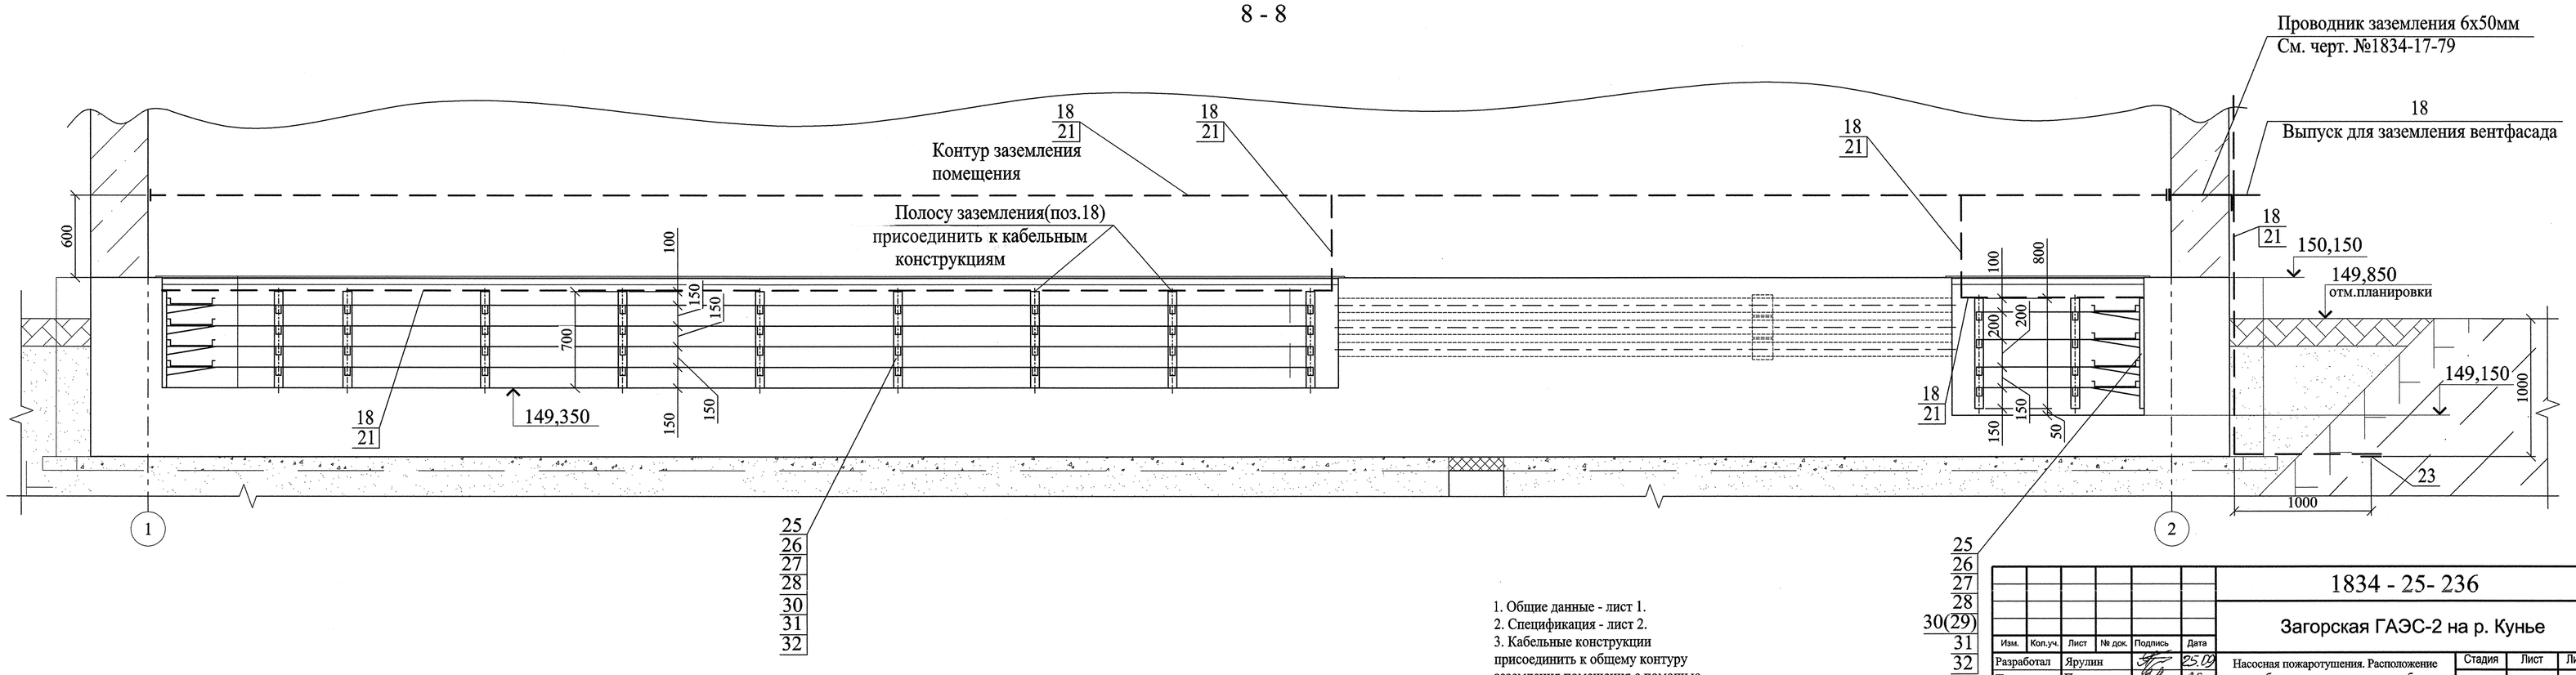

1. Общие данные - лист 1.
2. Спецификация - лист 2.
3. Кабельные конструкции присоединить к общему контуру заземления помещения с помощью поз. 18

Изм.	Кол.уч.	Лист	№ док.	Подпись	Дата
Разработал		Ярулин			25.09
Проверил		Пономарева			25.09
Н.контроль		Сидоров			25.09
Зам.ГИПа		Гулиева			
Утвердил		Обысова			25.09

1834 - 25- 236

Загорская ГАЭС-2 на р. Кунье

Насосная пожаротушения. Расположение электрооборудования, расстановка кабельных конструкций, заземление, прокладка кабелей.

Стадия	Лист	Листов
Р	5	

Фрагмент плана на отм. 150,150. Расстановка каб. конструкций.

ОАО "Институт Гидропроект" г. Москва ЭТО 2013 г.

Формат А1

Согласовано

Взам. инв.N

Подпись и дата 25.09.13

Инв. N подл. 638658

0 005006 386585