


План на отм. 136,300 между осями 10–11

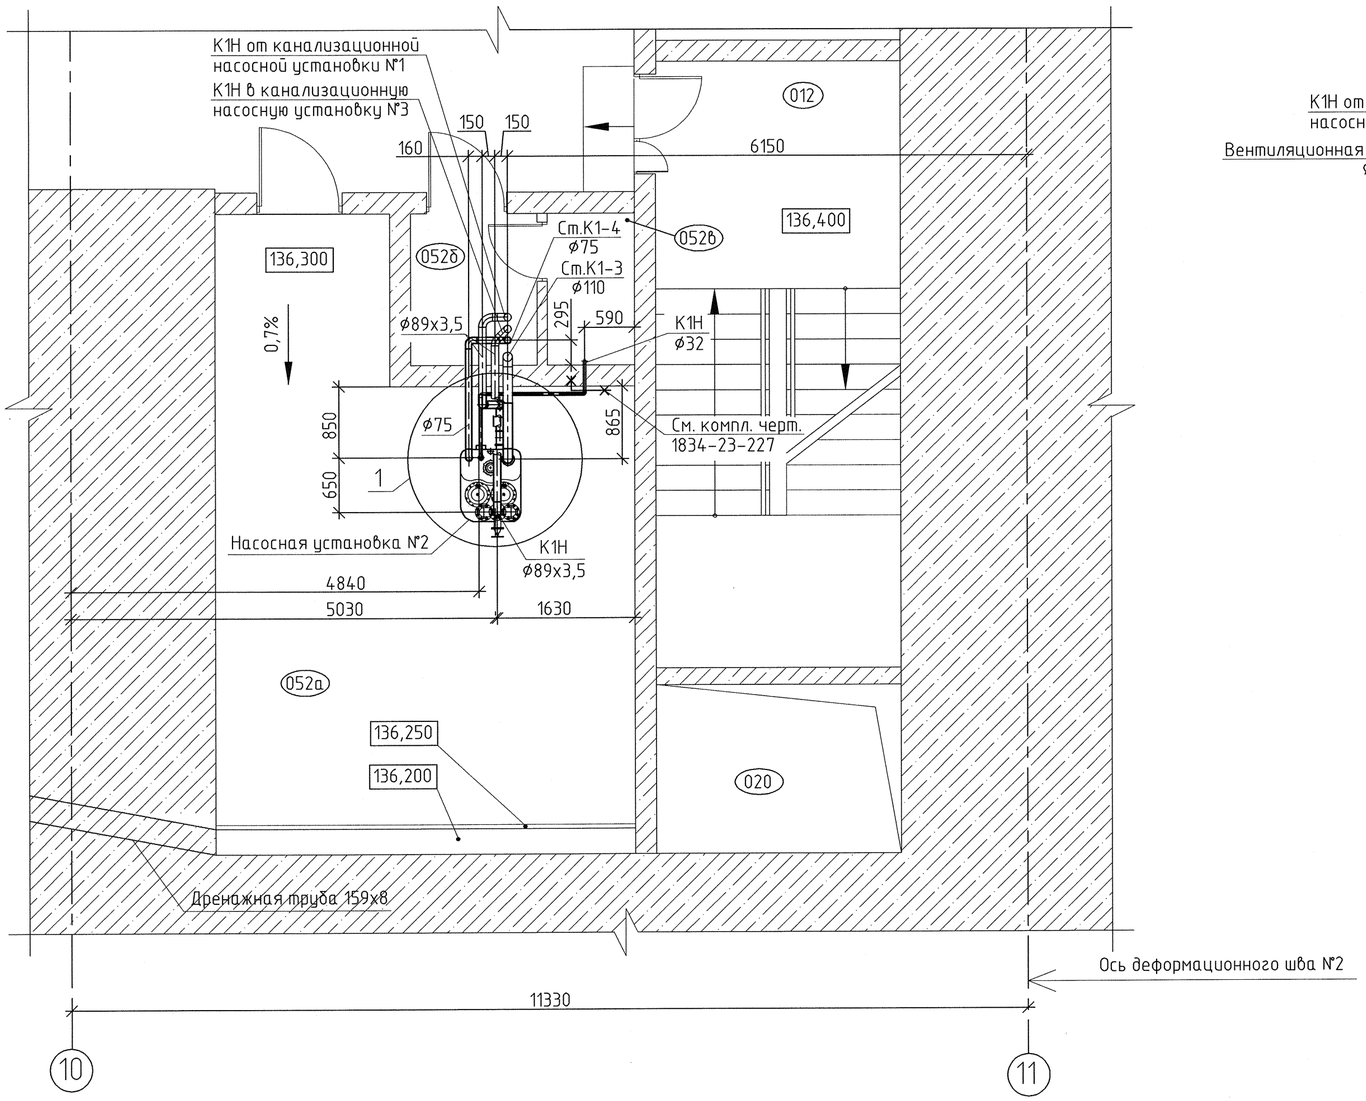

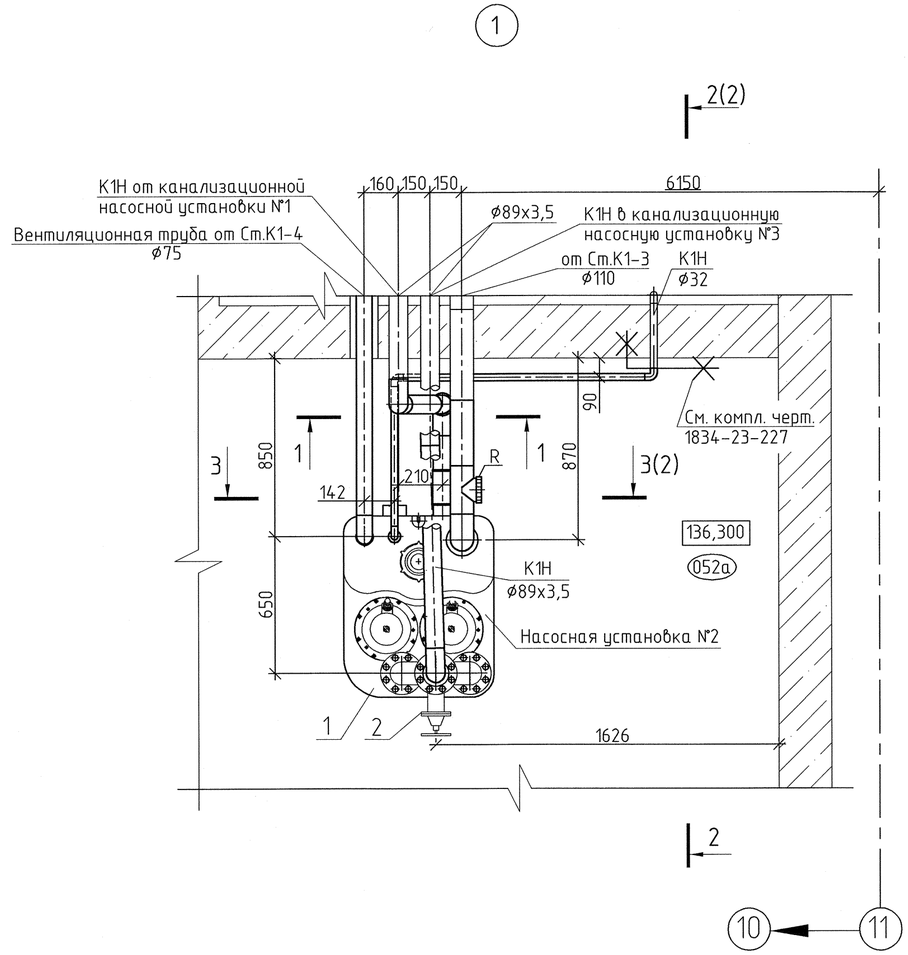

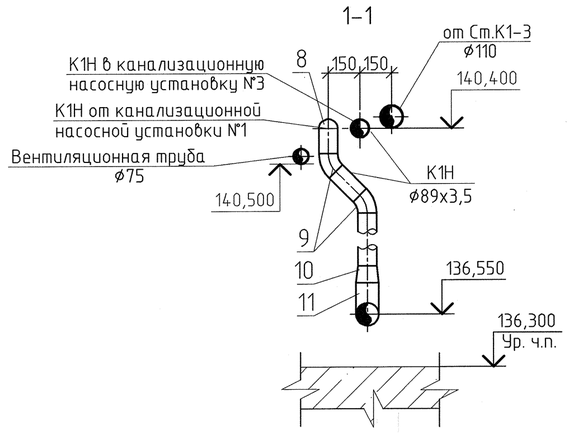

Номер помещения	Наименование	Площадь, м2	Категория помещения
012	Шахта лестницы Л-1	——	—
020	Шахта кабельная №2	——	В1
052а	Помещение канализационных установок	31,2	—
052б	Сан.узел	2,7	—
052в	Сан.узел	1,9	—

Изм.	Кол.уч.	Лист	№док.	Подпись	Дата
Разработал		Степанова			31.01
Проверил		Иванов			31.01
Н.контр.		Макаева			31.01

1834 – 23 – 390

Загорская ГАЭС-2 на р. Кунье

Здание ГАЭС. Насосная станция бытовой канализации (ось 10)

Стадия	Лист	Листов
Р	2	

План на отм.136,300 между осями 10–11. Узел 1. Разрез 1–1

ОАО "Институт Гидропроект" г. Москва ОВТС 2013г.

Формат А2

Согласовано

Инв. N подл. 621494 | Подпись и дата 6.02.13 | Взам. инв.N

0 005006 214949