


2-2 (1)

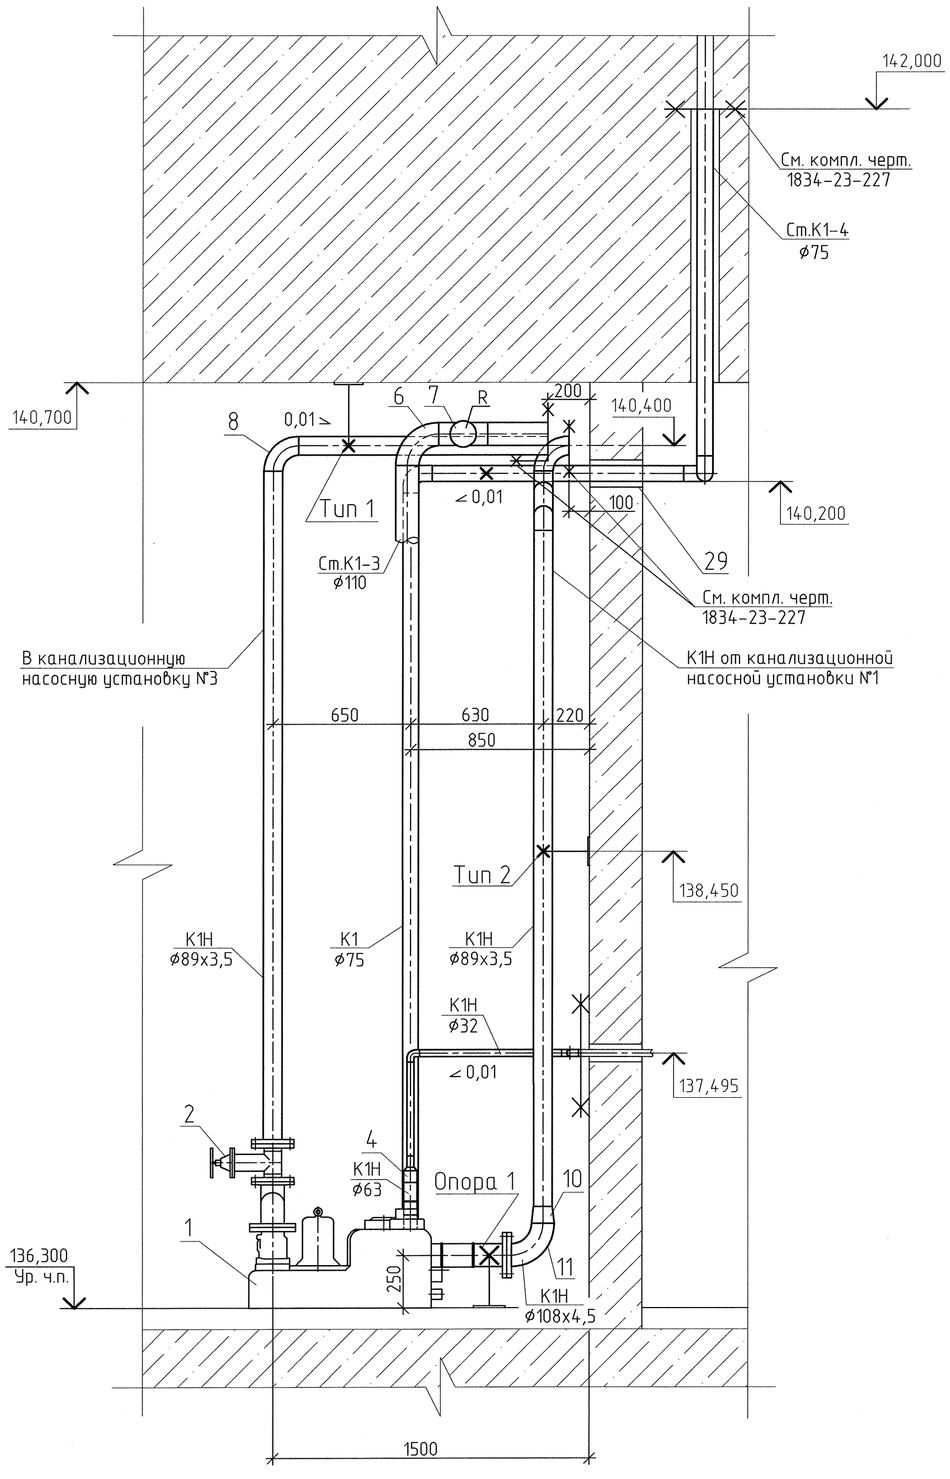

3-3 (1)

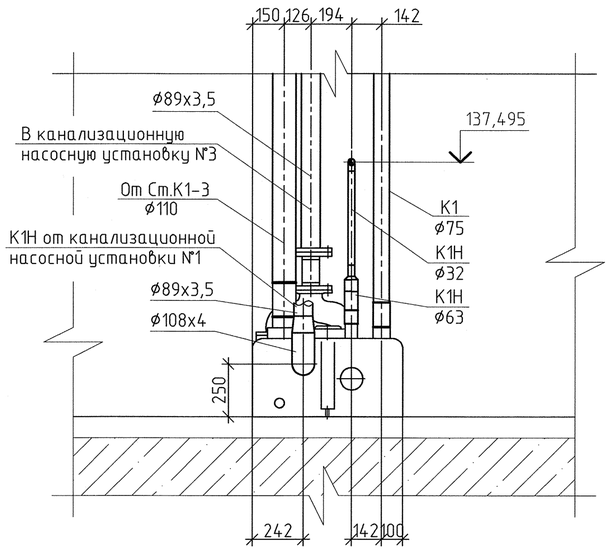

Аксонометрическая схема

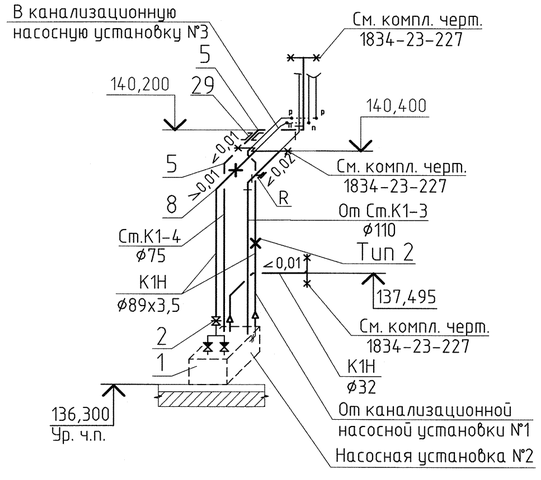

						1834 – 23 – 390	
						Загорская ГАЭС-2 на р. Кунье	
Изм.	Кол.уч.	Лист	№док.	Подпись	Дата		
Разработал		Степанова			31.01	Здание ГАЭС. Насосная станция бытовой канализации (ось 10)	Стадия: Р; Лист: 3; Листов:
Проверил		Иванов			31.01		
Н.контр.		Макаева			31.01	Разрезы 2-2, 3-3. Аксонометрическая схема	ОАО "Институт Гидропроект" г. Москва ОВТС 2013г.

Формат А2

Согласовано

Инв. N подл. 63 11 96 | Подпись и дата 26.02.13 | Взам. инв. N

0 005006 214963