
План на отм. 142,700 между осями 14 – 15

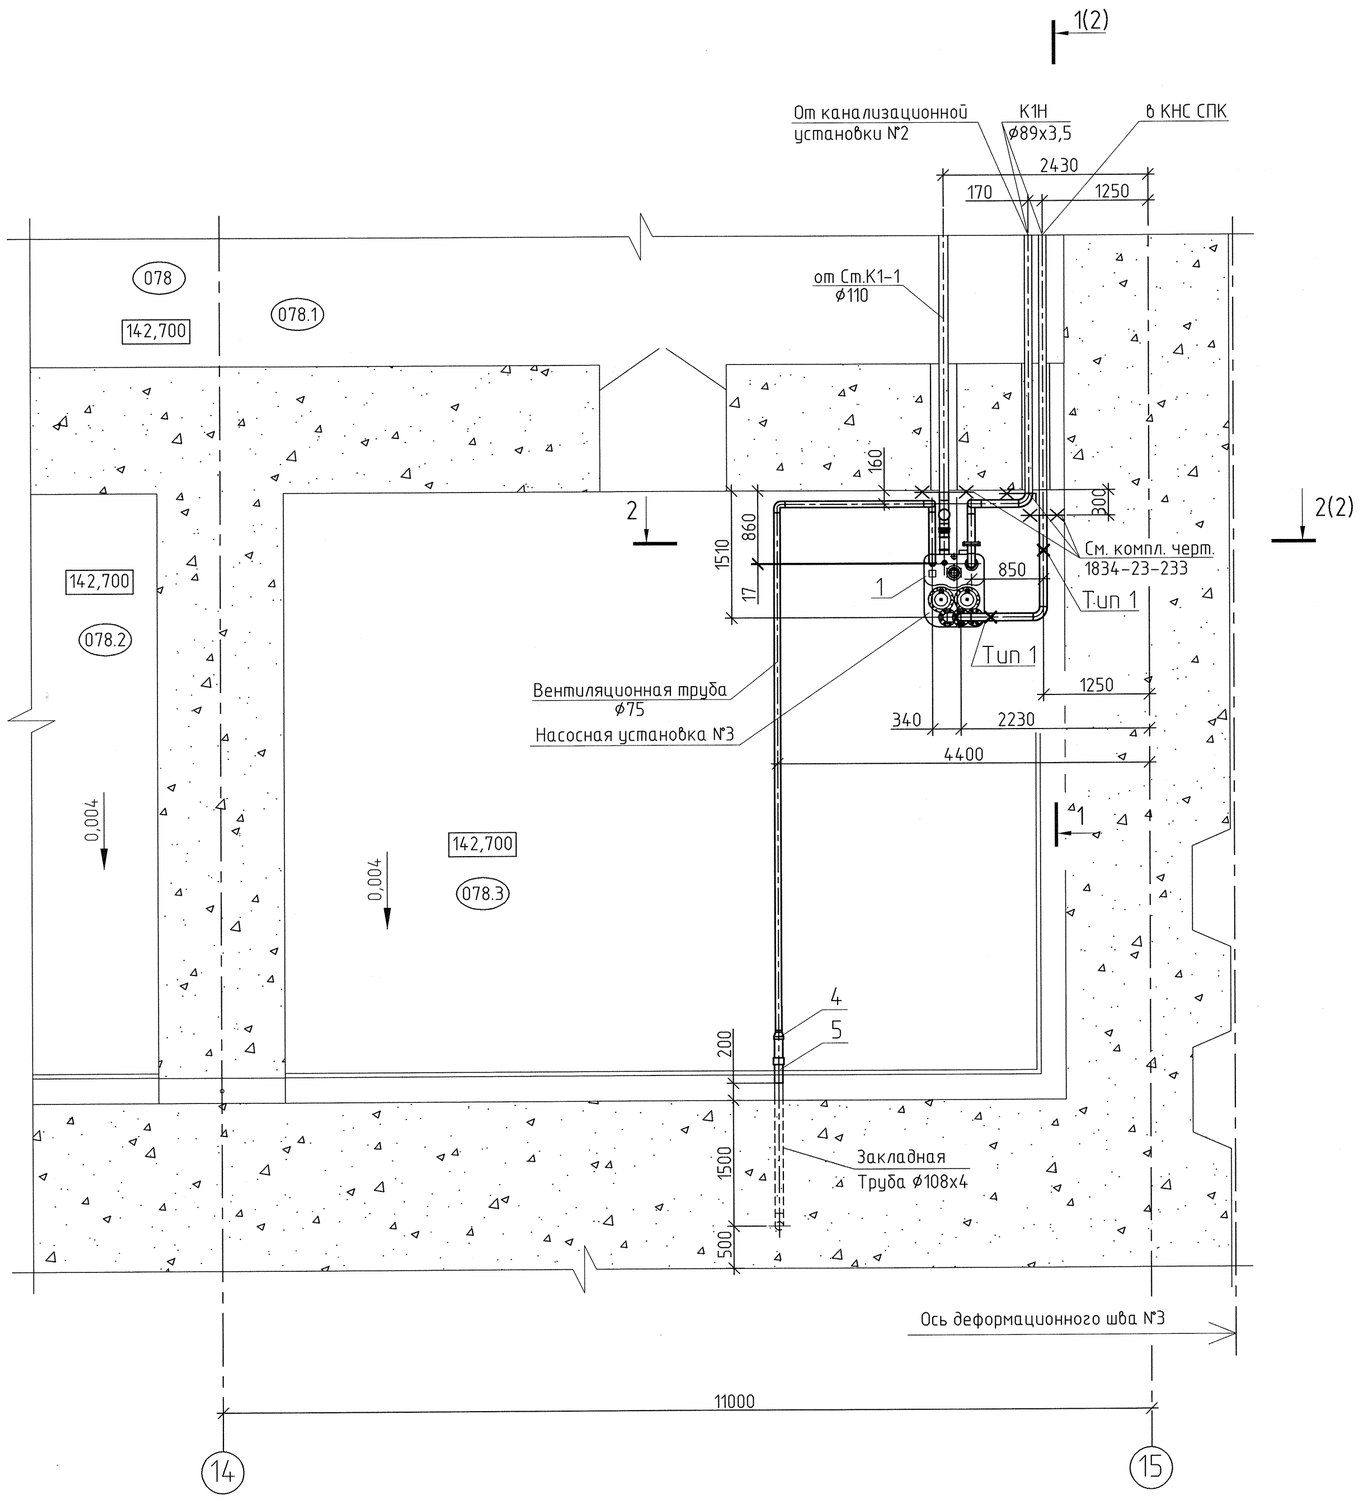

Экспликация помещений

Номер помещения	Наименование	Площадь, м2	Категория помещения
078	Помещение баков аварийного	—	В4
	слива масла		
078.1	Лестничный холл	49,0	Д
078.2	Подсобные помещения	142,500	В4
078.3	Насосная канализационная	69,5	В4

Изм.	Кол.уч.	Лист	№док.	Подпись	Дата
Разработал		Степанова			31.01
Проверил		Иванов			31.01
Н.контр.		Макаева			31.01

1834 – 23 – 391

Загорская ГАЭС-2 на р. Кунье

Здание ГАЭС. Насосная станция бытовой канализации (ось 14)

Стадия	Лист	Листов
Р	2	

План на отм.142,700 между осями 14–15

ОАО "Институт Гидропроект" г. Москва ОВТС 2013г.

Формат А2

Согласовано

Инв. N подл. 62144 | Подпись и дата 16.02.13 | Взам. инв.N

0 005006 214772