

1–1 (1)

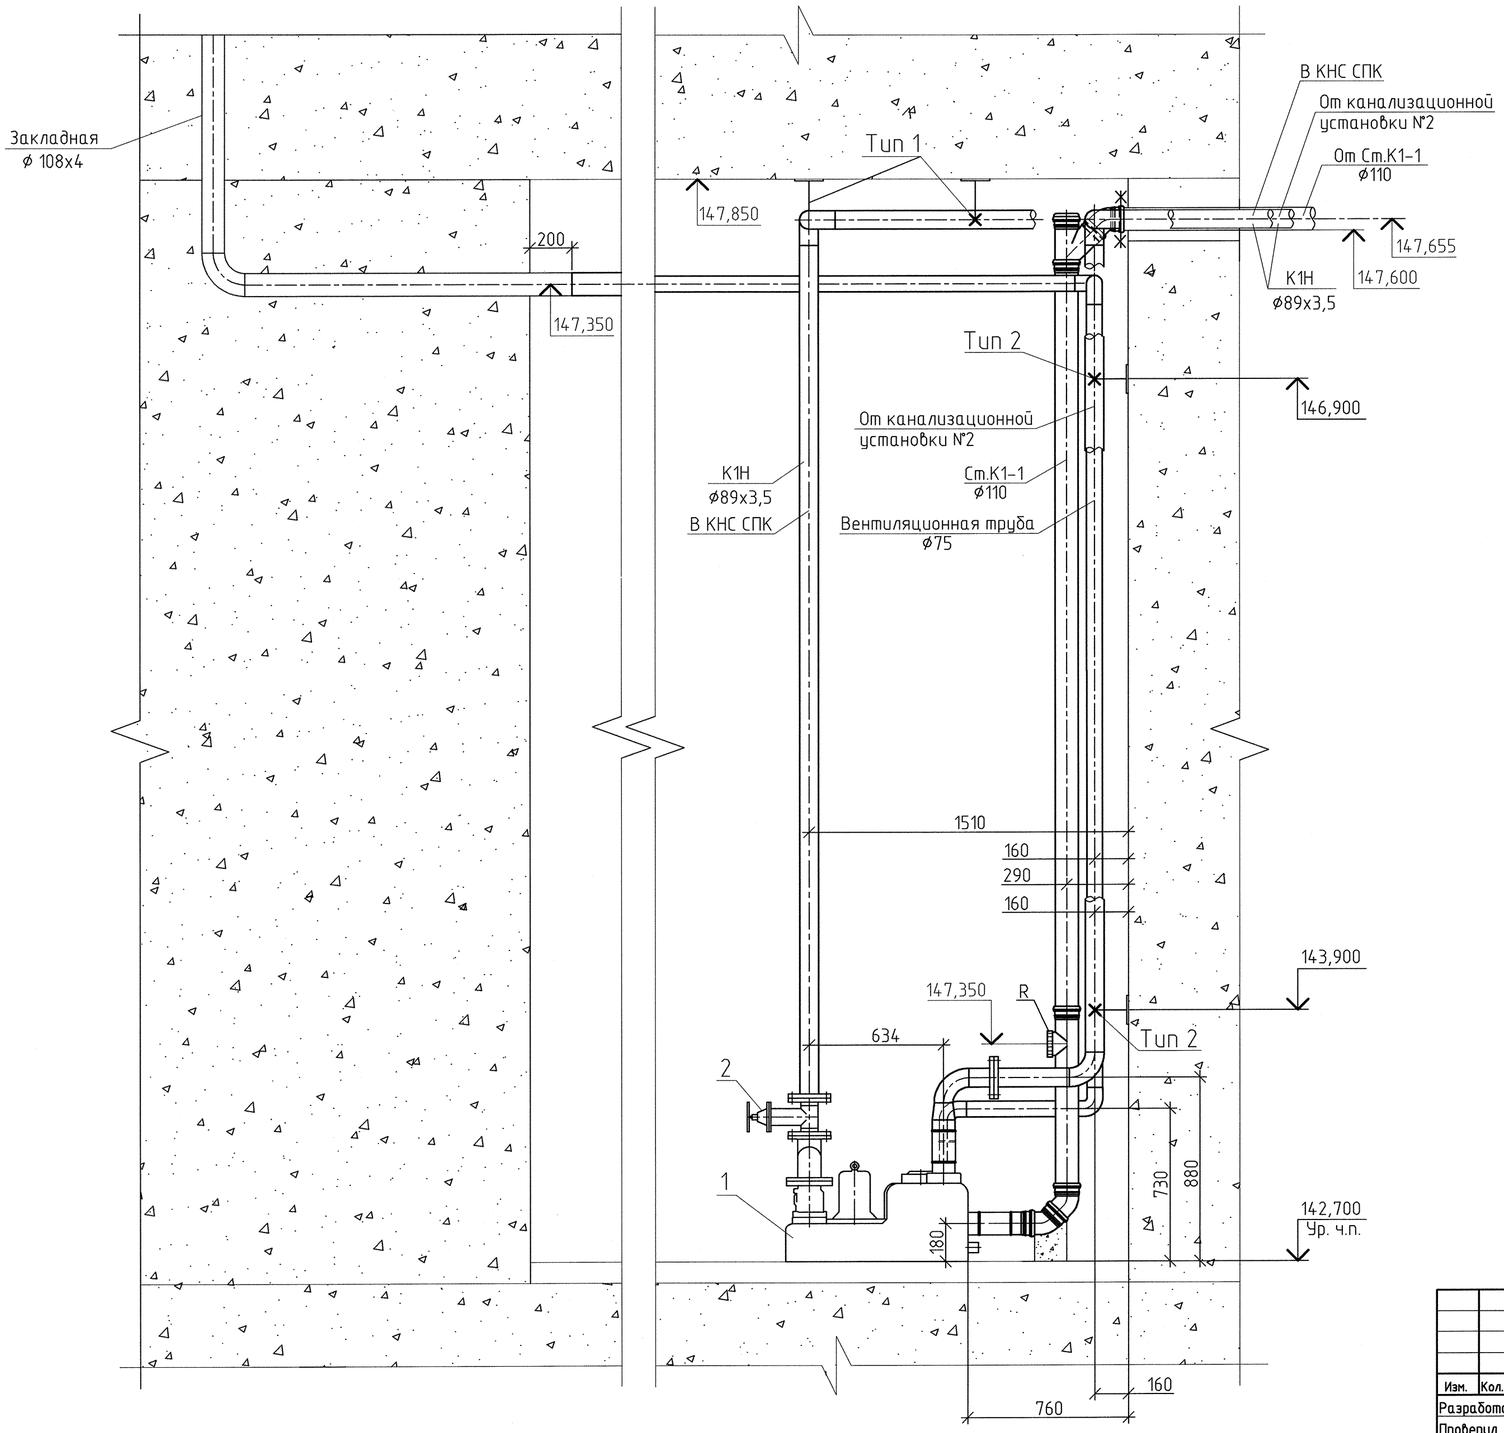

2–2 (1)

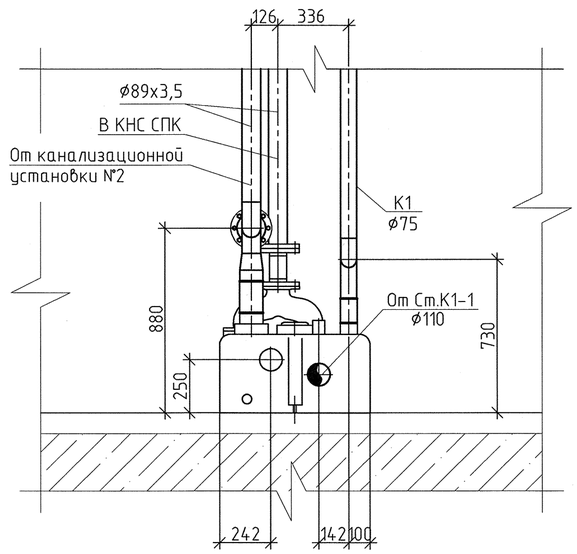

Согласовано

Инв. N подл. | Подпись и дата | Взам. инв.N

						1834 – 23 – 391
						Загорская ГАЭС-2 на р. Кунье
Изм.	Кол.уч.	Лист	№док.	Подпись	Дата	
Разработал		Степанова			31.01	Здание ГАЭС. Насосная станция бытовой канализации (ось 14)
Проверил		Иванов			31.01	Стадия: Р; Лист: 3; Листов:
Н.контр.		Макаева			31.01	Разрезы 1–1, 2–2

ОАО "Институт Гидропроект"
г. Москва ОВТС 2013г.

Формат А2