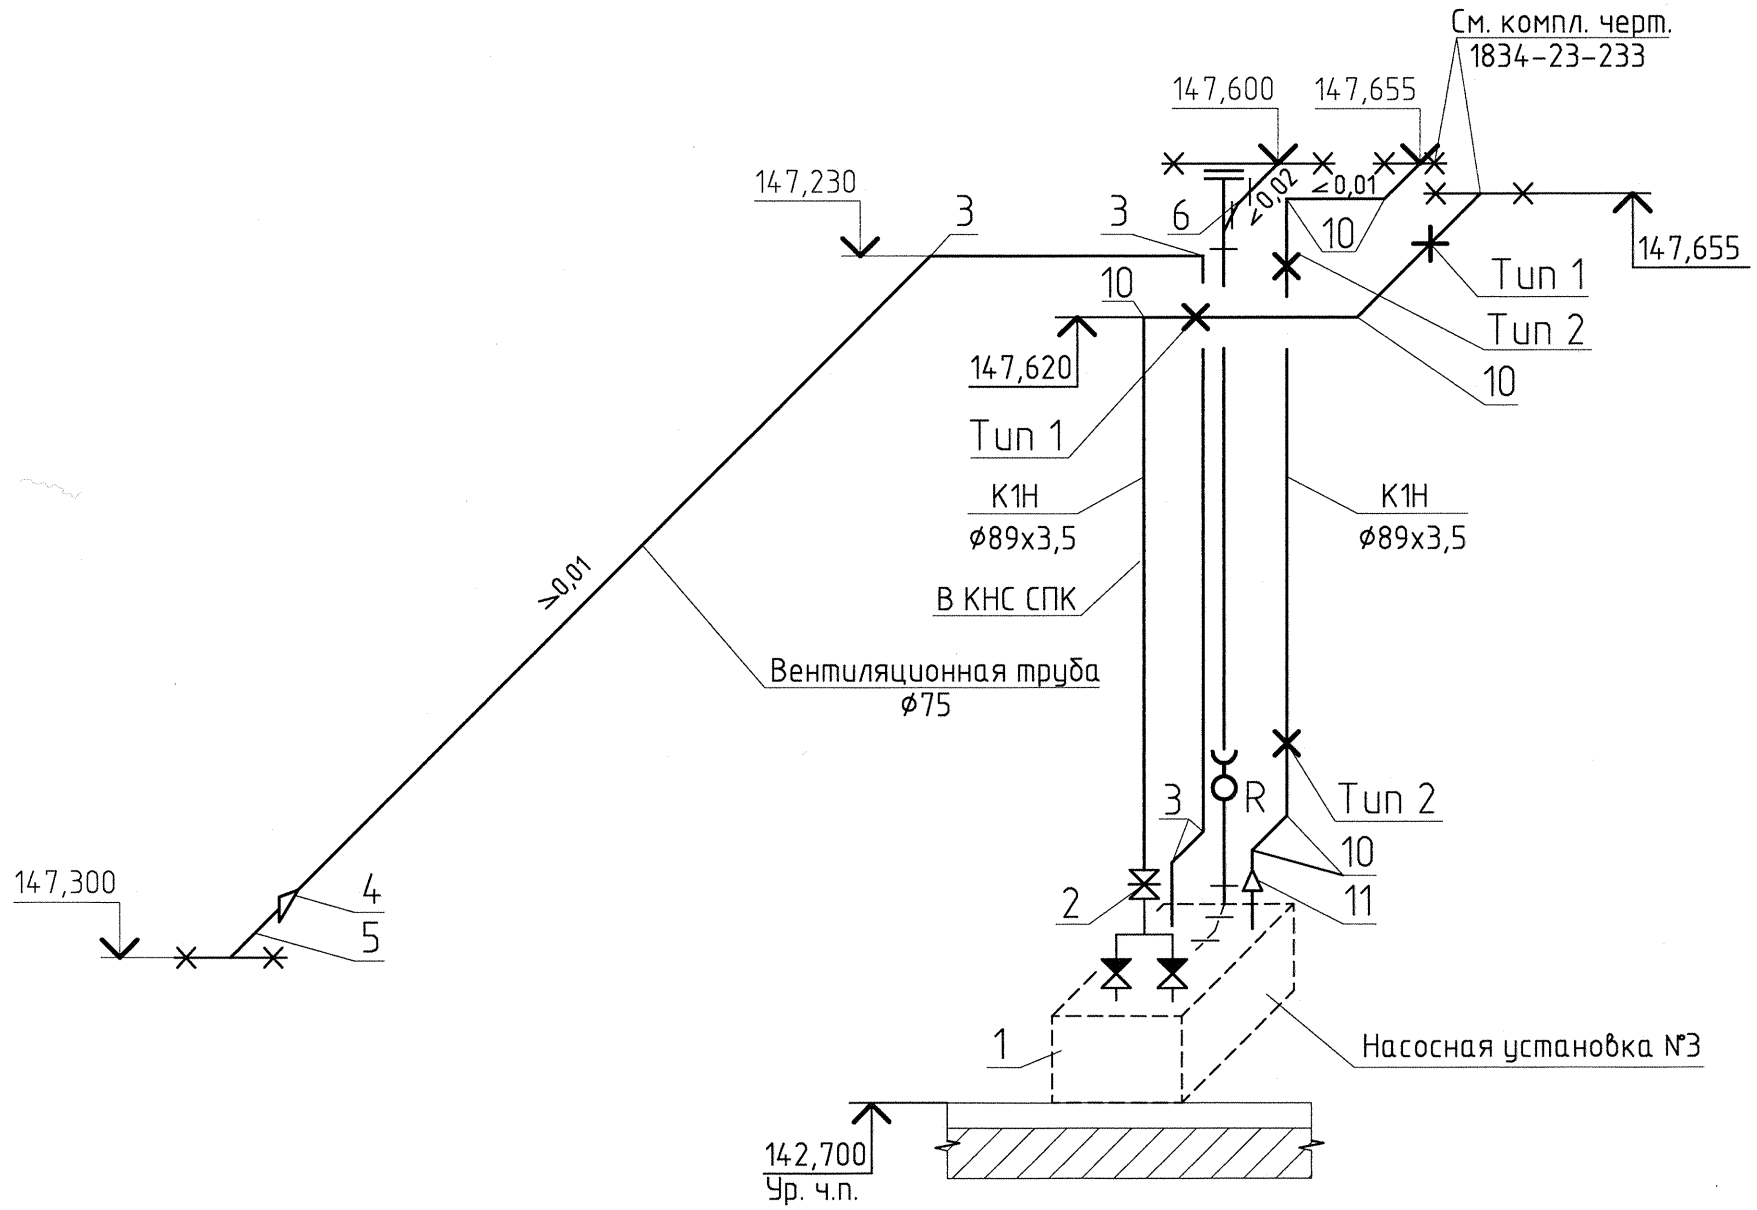


Согласовано

Взам. инв.N

Подпись и дата 06.02.13

Инв. N подл. 6211481

Изм.	Кол.уч.	Лист	№док.	Подпись	Дата
Разработал		Степанова			31.01
Проверил		Иванов			31.01
Н.контр.		Макаева			31.01

1834 – 23 – 391

Загорская ГАЭС-2 на р. Кунье

Здание ГАЭС.
Насосная станция бытовой канализации (ось 14)

Стадия	Лист	Листов
Р	4	

Аксонометрическая схема

ОАО "Институт Гидропроект"
г. Москва ОВТС 2013г.

Формат А3