

0 005006 214833

Крепление трубопровода. Тип 1

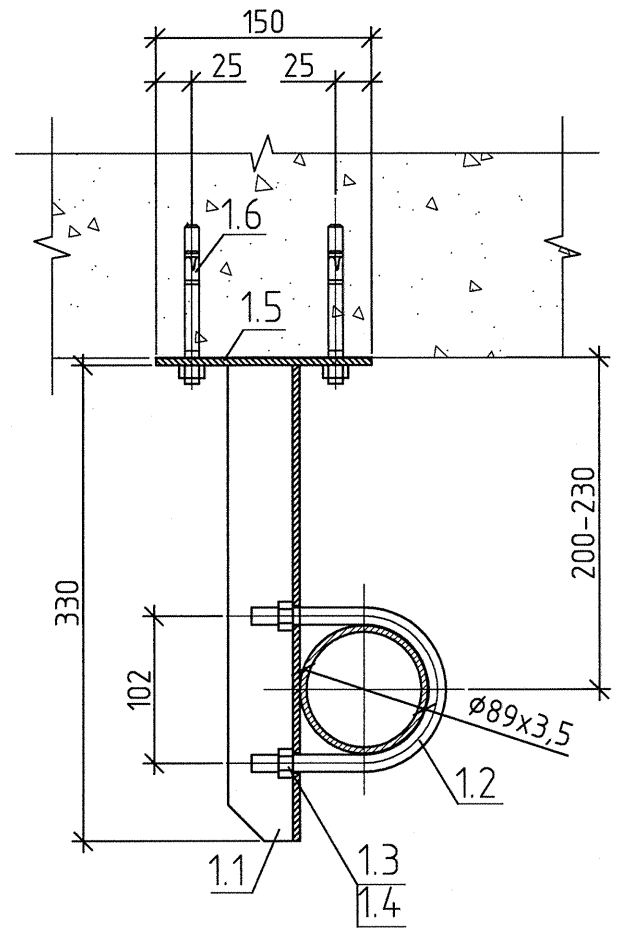

Крепление трубопровода. Тип 2

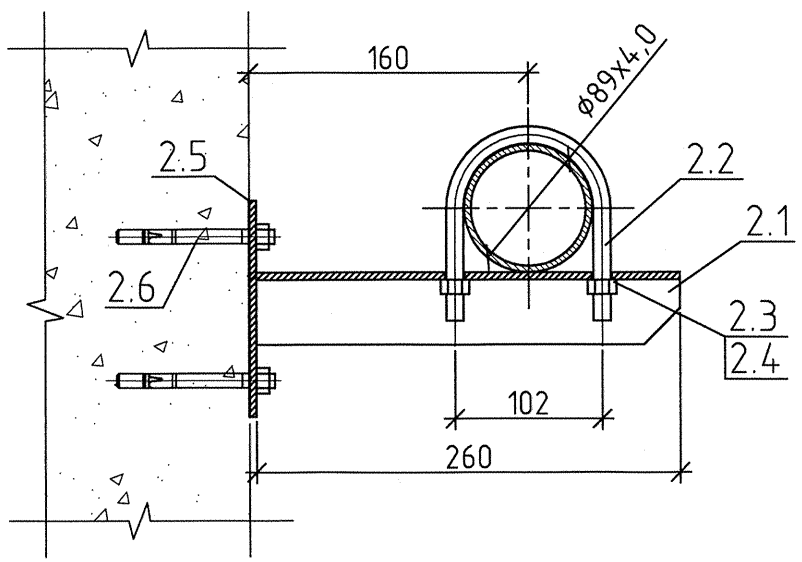

Спецификация

Поз.	Обозначение	Наименование	Кол.	Масса ед., кг.	Приме-чание
		Крепление. Тип 1	2		
1.1	ГОСТ 8509-93	Уголок стальной горячекатаный			
		равнополочный размером			
		50х50х5мм, L=0,330м, шт	1	1,24	
1.2	ГОСТ 24137-80	Хомут 90-Ц9-Ст3сп	1	0,278	
1.3	ГОСТ 5915-70	Гайка М12-6Н.5(S24)	2	0,016	
1.4	ГОСТ 6402-70	Шайба 12 3Х13	2	0,003	
1.5	ГОСТ 2590-2006	Сталь листовая горячекатаная			
		200х150х5-Ст3	1	1,178	
1.6	Артикул 371588	Анкер-шпилька механическая			
		HST M12x185	4		
		Крепление. Тип 2	2		
2.1	ГОСТ 8509-93	Уголок стальной горячекатаный			
		равнополочный размером			
		50х50х5мм, L=0,260м, шт	1	0,98	
2.2	ГОСТ 24137-80	Хомут 90-Ц9-Ст3сп	1	0,278	
2.3	ГОСТ 5915-70	Гайка М12-6Н.5(S18)	2	0,016	
2.4	ГОСТ 6402-70	Шайба 12 3Х13	2	0,003	
2.5	ГОСТ 19903-74	Сталь листовая горячекатаная			
		200х150х5-Ст3	1	1,178	
2.6	Артикул 371588	Анкер-шпилька механическая			
		HST M12x185	4		

Согласовано

Инв. N подл. 621483 | Подпись и дата 16.02.13 | Взам. инв.N

Изм.	Кол.уч.	Лист	№док.	Подпись	Дата
Разработал		Степанова			31.01
Проверил		Иванов			31.01
Н.контр.		Макаева			31.01

1834 - 23 - 391

Загорская ГАЭС-2 на р. Кунье

Здание ГАЭС.
Насосная станция бытовой канализации (ось 14)

Стадия	Лист	Листов
Р	5	

Крепления трубопроводов.
Тип 1-2

ОАО "Институт Гидропроект"
г. Москва ОВТС 2013г.

Формат А3