


План на отм. 142,700 между осями 1 – 2

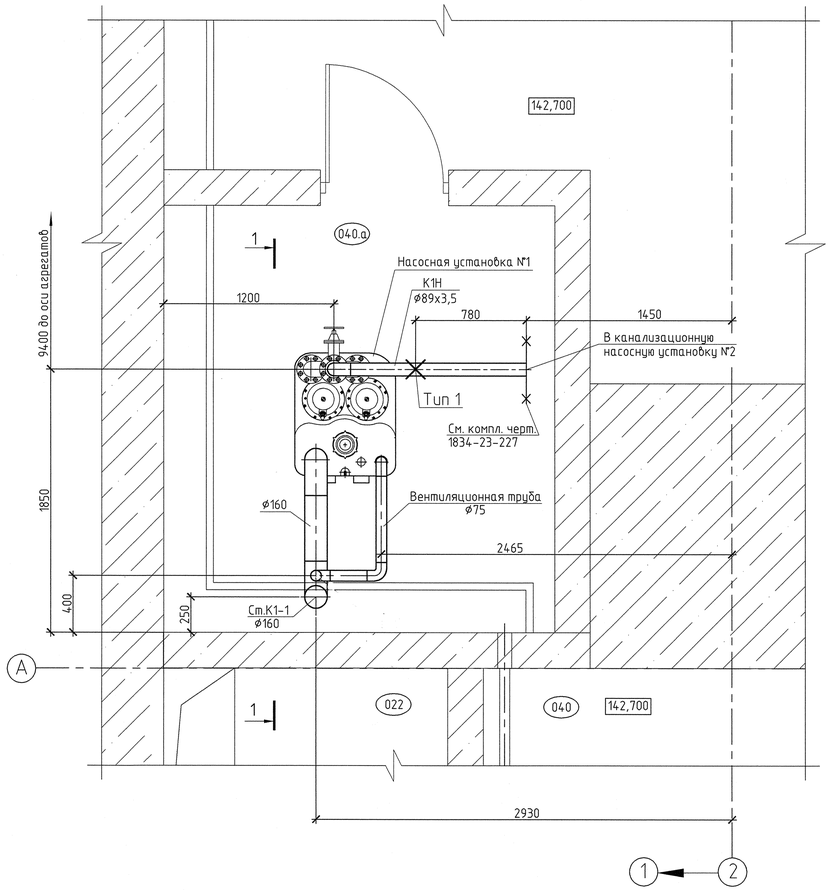

1-1

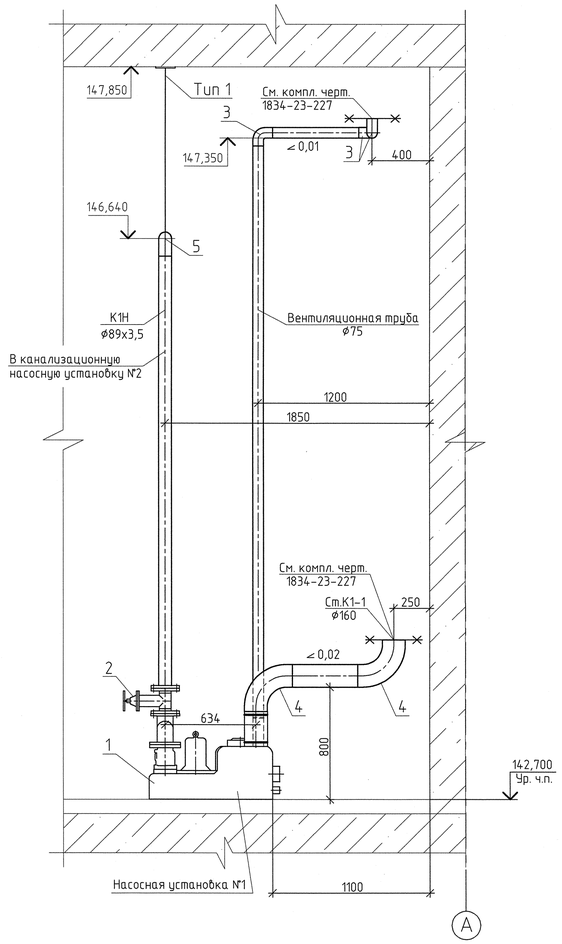

Аксонометрическая схема

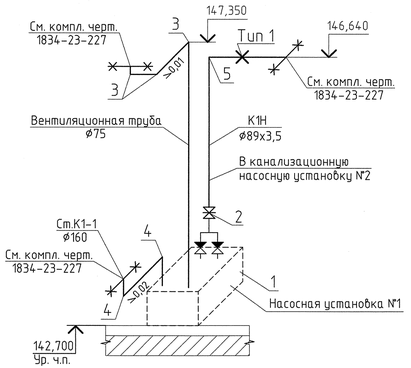

Экспликация помещений

Номер помещения	Наименование	Площадь, м2	Категория помещения
022	Шахта кабельная №4	3,4	В1
040	Генераторный этаж	1810,8	В4
040.а	Помещение узла управления	8,2	Д

Изм.	Колуч.	Лист	№док.	Подпись	Дата
Разработал		Степанова			19.12
Проверил		Иванов			19.12
Н.контр.		Макаева			19.12

1834 – 23 – 394

Загорская ГАЭС-2 на р. Кунье

Здание ГАЭС.
Насосная станция бытовой канализации (ось 1)

Стадия	Лист	Листов
Р	2	

План на отм.142,700 между осями 1-2. Разрез 1-1. Аксонометрическая схема

ОАО "Институт Гидропроект"
г. Москва ОВТС 2013г.

Формат А3х3

Согласовано

Инв. N подл.	Подпись и дата	Взам. инв.N
6232dp	01.03.13	