
Крепление трубопровода. Тип 1

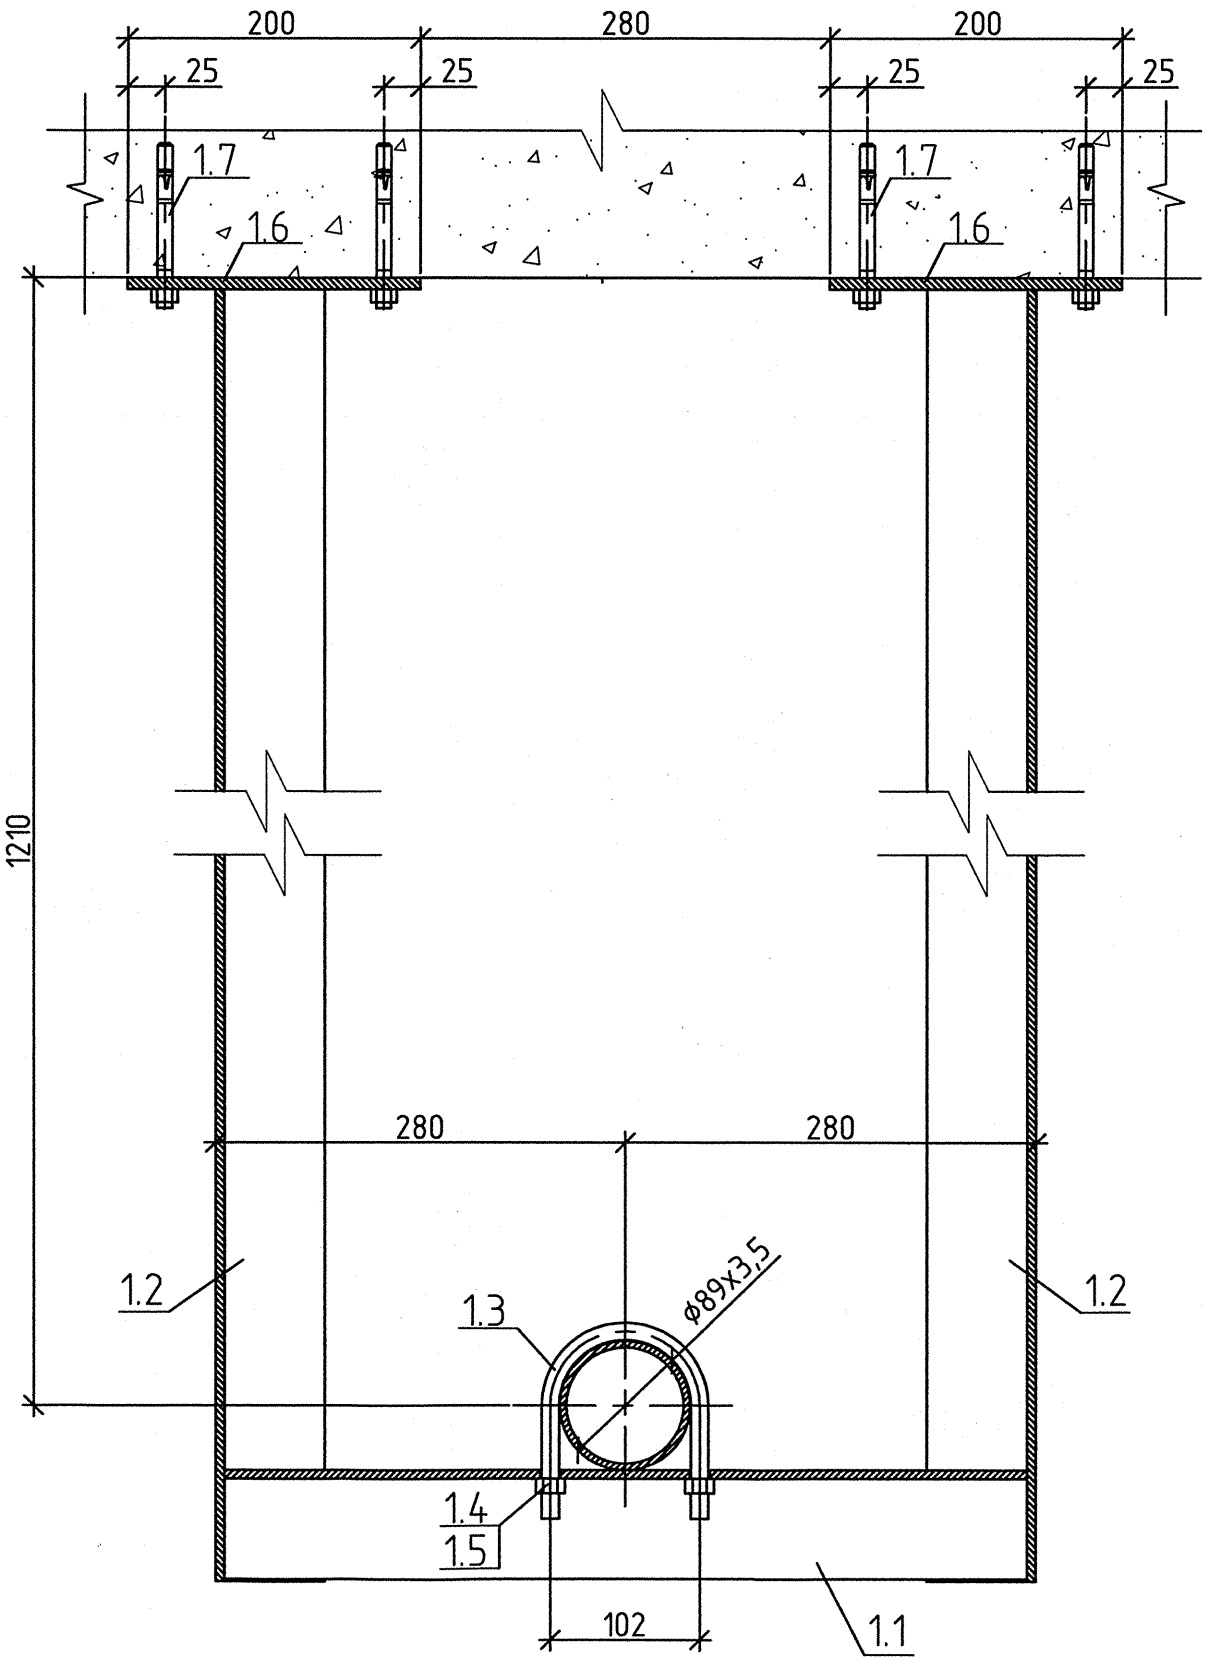

Спецификация

Поз.	Обозначение	Наименование	Кол.	Масса ед., кг.	Приме-чание
		Крепление. Тип 1	1		
1.1	ГОСТ 8509-93	Уголок стальной горячекатаный			
		равнополочный размером			
		75х75х6мм, L=0,550м, шт	1	3,79	
1.2	ГОСТ 8509-93	Уголок стальной горячекатаный			
		равнополочный размером			
		75х75х6мм, L=1,330м, шт	2	9,17	
1.3	ГОСТ 24137-80	Хомут 90-Ц9-Ст3сп	1	0,278	
1.4	ГОСТ 5915-70	Гайка М12-6Н.5(S18)	2	0,016	
1.5	ГОСТ 6402-70	Шайба 12 3Х13	2	0,003	
1.6	ГОСТ 2590-2006	Сталь листовая горячекатаная			
		200х200х8-Ст3	2	2,512	
1.7	Артикул 371588	Анкер-шпилька механическая			
		HST M12x185	8		

Согласовано

Инв. N подл. 623209 | Подпись и дата 1.03.13 | Взам. инв.N

Изм.	Кол.уч.	Лист	№док.	Подпись	Дата
Разработал		Степанова			19.02
Проверил		Иванов			19.02
Н.контр.		Макаева			19.02

1834 - 23 - 394

Загорская ГАЭС-2 на р. Кунье

Здание ГАЭС. Насосная станция бытовой канализации (ось 1)

Стадия	Лист	Листов
Р	3	

Крепление трубопровода. Тип 1

ОАО "Институт Гидропроект" г. Москва ОВТС 2013г.

Формат А3