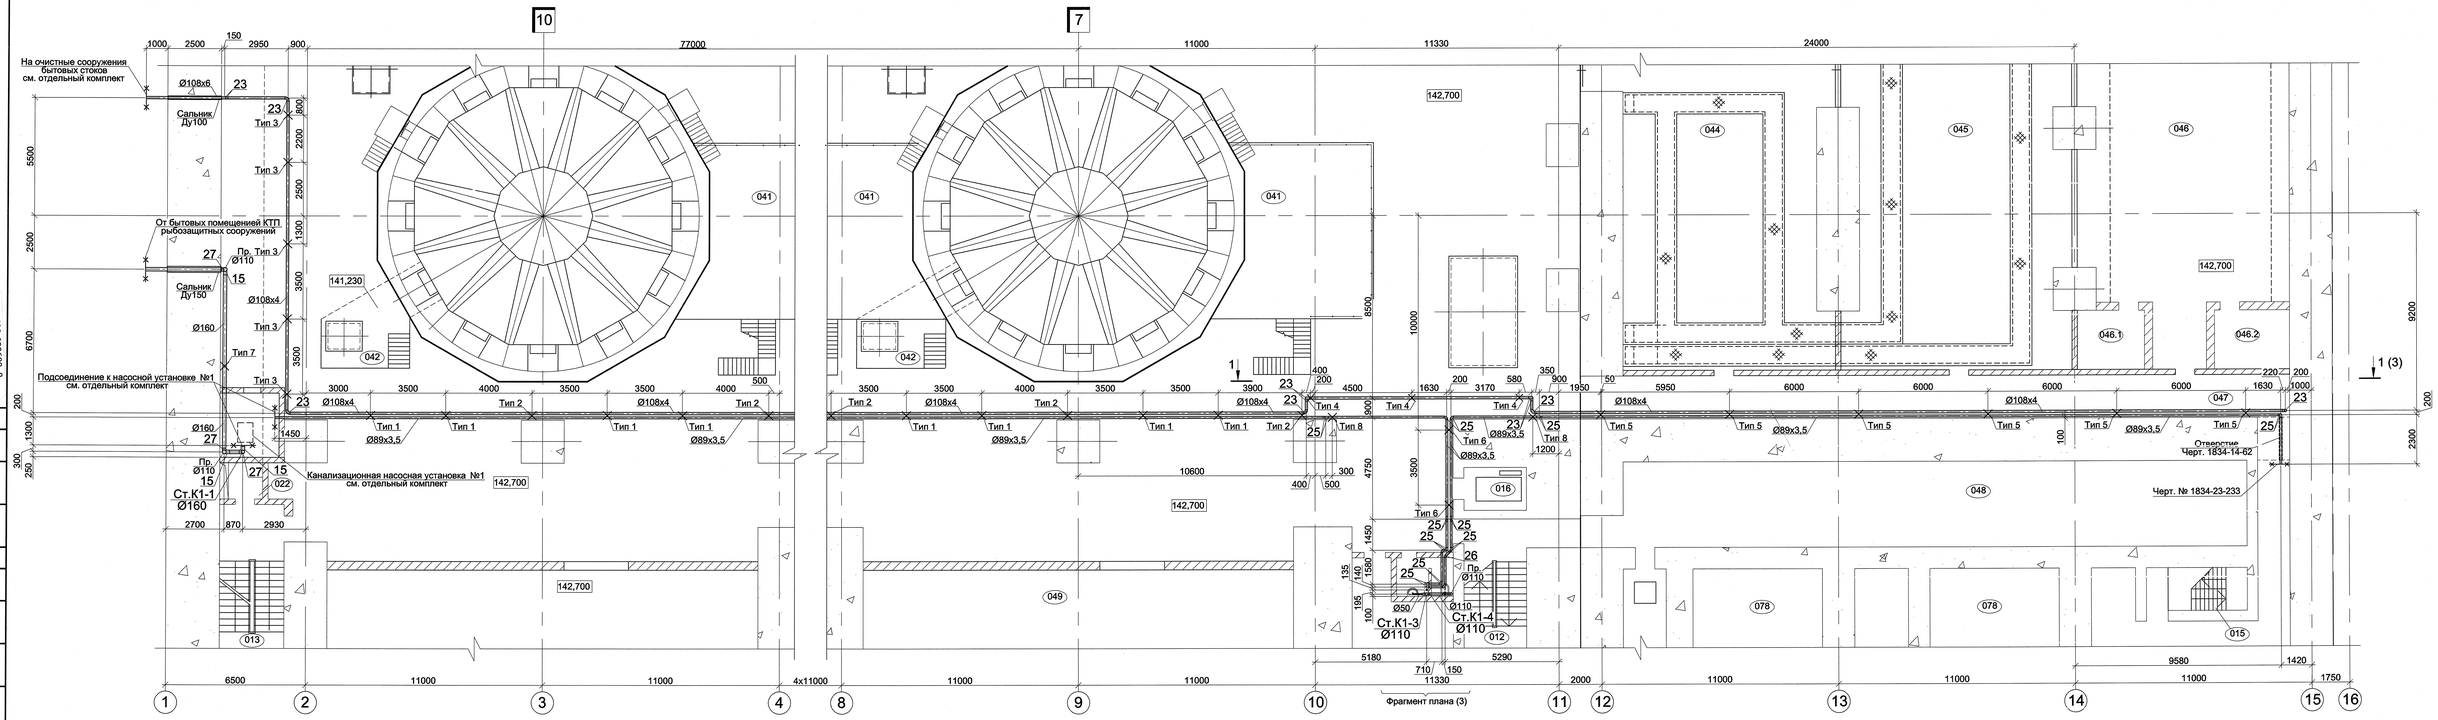


Экспликация помещений

Номер помещения	Наименование	Примечание
012	Шахта лестницы Л-1	
013	Шахта лестницы Л-2	
015	Шахта лестницы Л-4	
016	Шахта лифта г/п	

Экспликация помещений (продолжение)

Номер помещения	Наименование	Примечание
022	Шахта кабельная №4	
041	Площадка МНУ	
042	Вход в шахту турбины	
044	Комплектная трансформаторная подстанция	

Экспликация помещений (продолжение)

Номер помещения	Наименование	Примечание
045	Комплектное распределительное устройство	
046	Электротехническая мастерская	
046.1	Кладовая	
046.2	Комната мастера	

Экспликация помещений (продолжение)

Номер помещения	Наименование	Примечание
047	Проходной коридор	
048	Технологический коридор маслопроводов	
049	Помещение воздухосборников	
078	Бак аварийного слива масла	

2	-	Зам	06-12			
1	-	Зам	412-11			
Изм.	Кол.уч.	Лист	№док.	Подпись	Дата	
Разработал		Бирюкова				
Проверил		Семенов				
Н.контр.		Макаева				

1834 - 23 - 227

Загорская ГАЭС-2 на р. Кунье

Здание ГАЭС. Сети бытовой канализации. Пэтап

Стадия	Лист	Листов
Р	2	

План на отм. 142,700 между осями 1-16

ОАО "Институт "Гидропроект" г. Москва СВТС 2012г.

Формат А3х4

Согласовано

Инв. N подл. 536320 | Подпись и дата | Взам. инв.N 38-141