


План на отм. 149,850 между осями 1-2

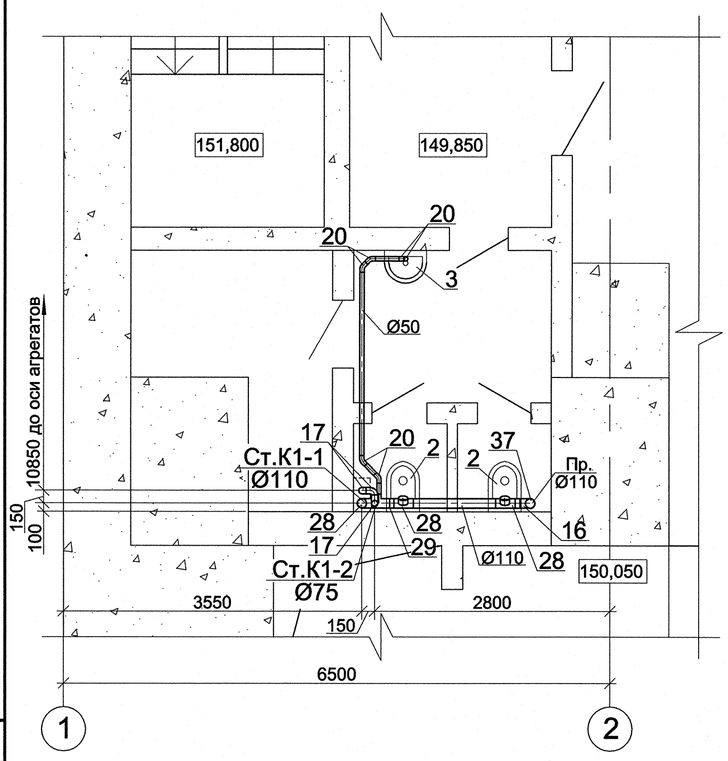

Фрагмент плана на отм. 142,700 (2)

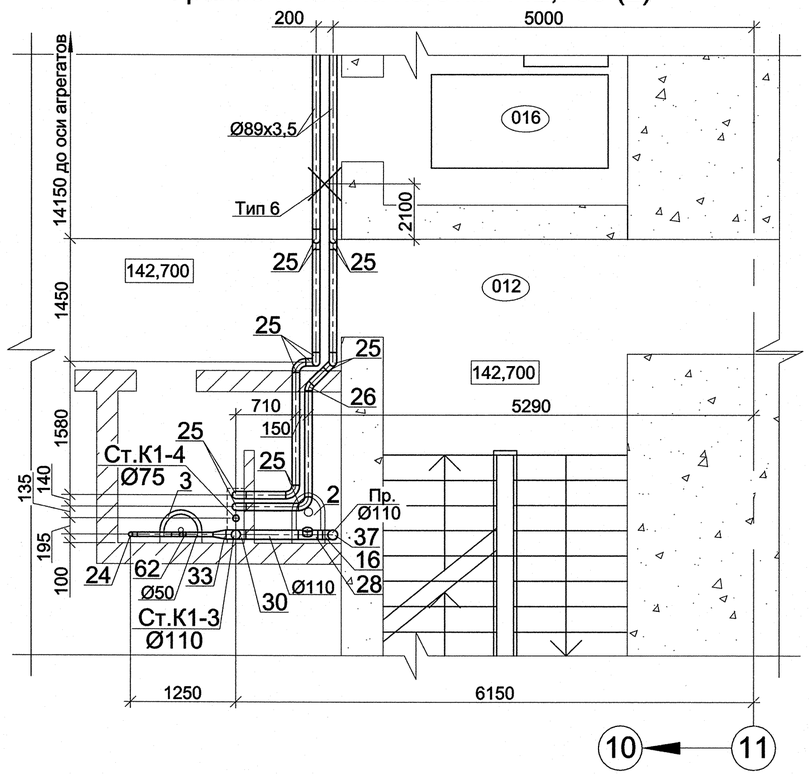


План на отм. 136,300 между осями 10-11

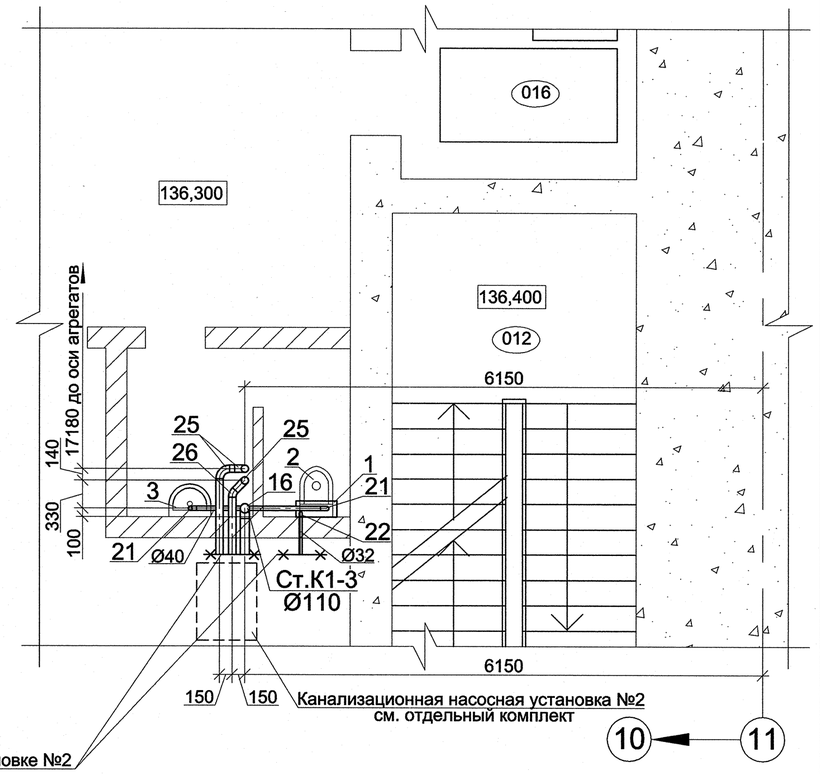

Подсоединение к насосной установке №2
см. отдельный комплект

Разрез 1-1 (2)

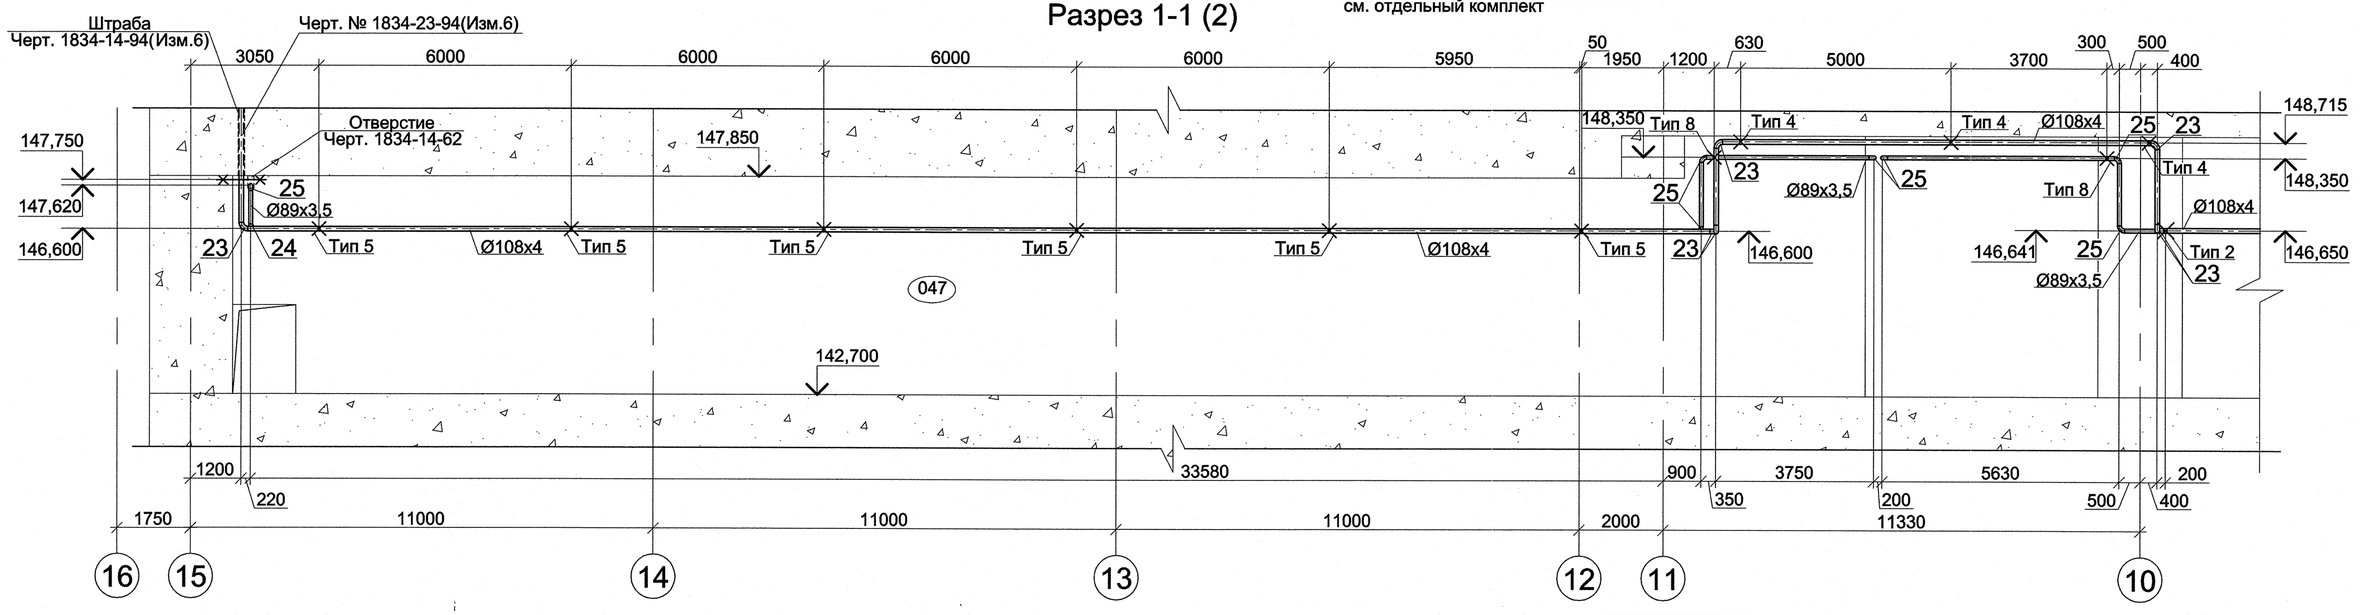

Экспликация помещений

Номер помещения	Наименование	Примечание
012	Шахта лестницы Л-1	
016	Шахта лифта г/п	
047	Проходной коридор	

Изм.	Кол.уч.	Лист	№док.	Подпись	Дата
2	-	Зам	06-12		23.01
1	-	Зам	412-11		17.10
Разработал		Бирюкова			23.01
Проверил		Семенов			23.01
Н.контр.		Макаева			23.01

1834 - 23 - 227

Загорская ГАЭС-2 на р. Кунье

Здание ГАЭС.
Сети бытовой канализации. II этап

Стадия	Лист	Листов
Р	3	

План на отм. 149,850 между осями 1-2. Фрагмент плана на отм. 142,700. План на отм. 136,300 между осями 10-11. Разрез 1-1

ОАО "Институт Гидропроект"
г. Москва ОВТС 2012г.

Согласовано

Взам. инв.N

Подпись и дата 30.01.12

Инв. N подл. 5365п

Формат А2