


План на отм. 153,900 между осями 1-2

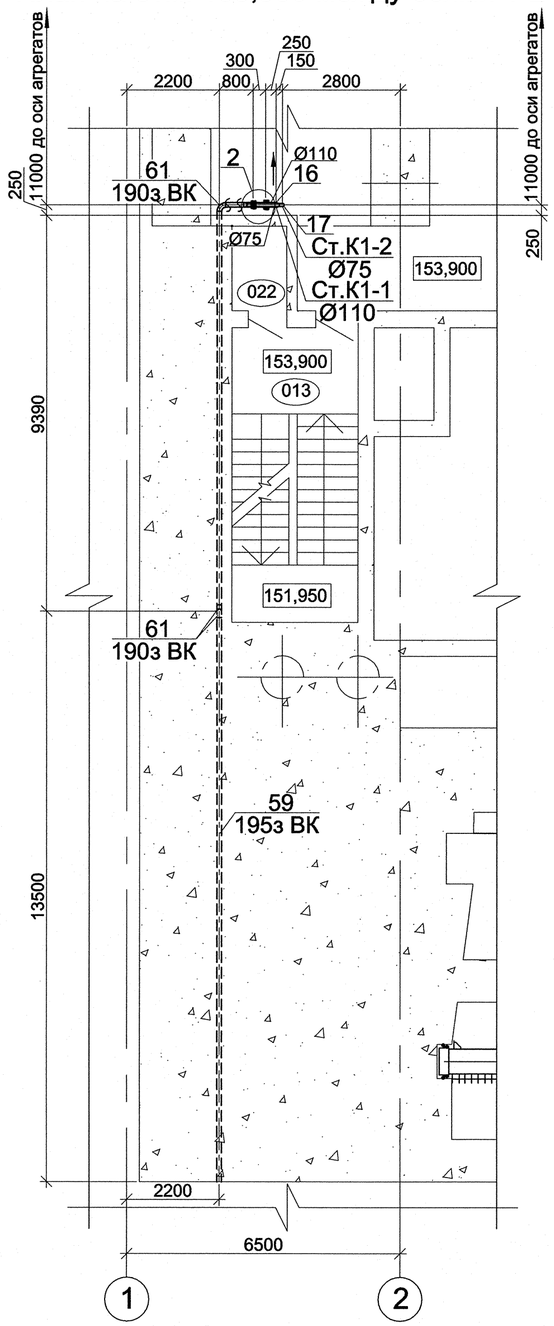

План на отм. 149,850 между осями 10-11

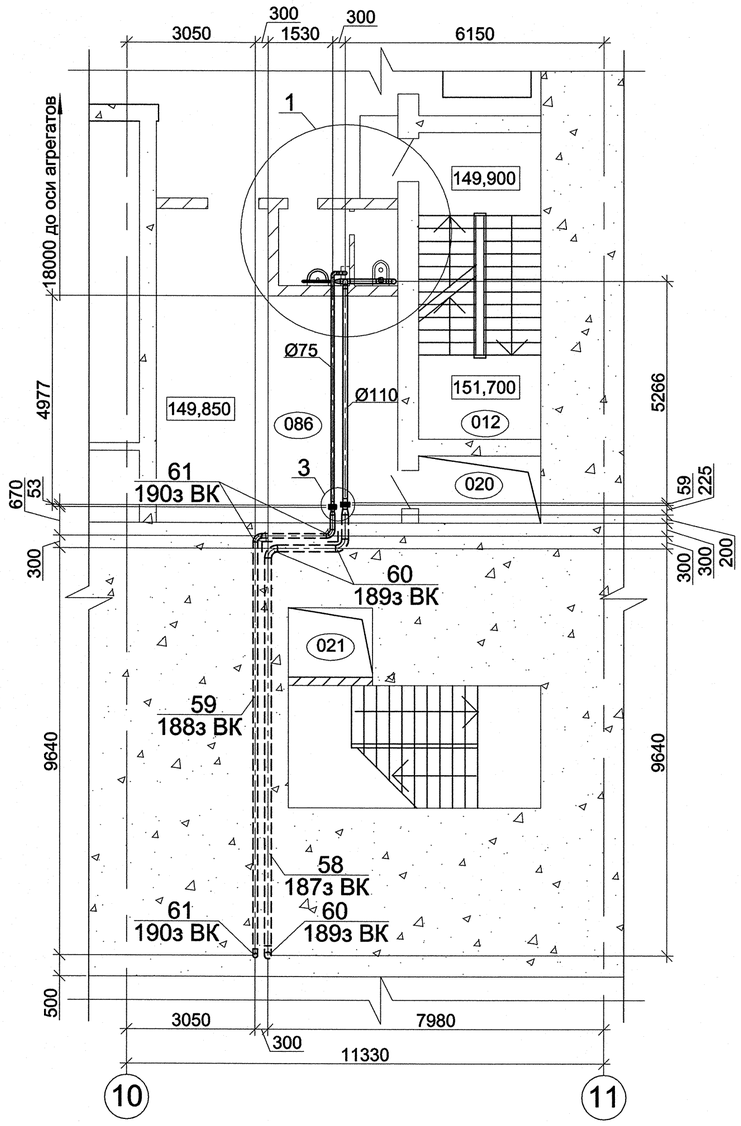

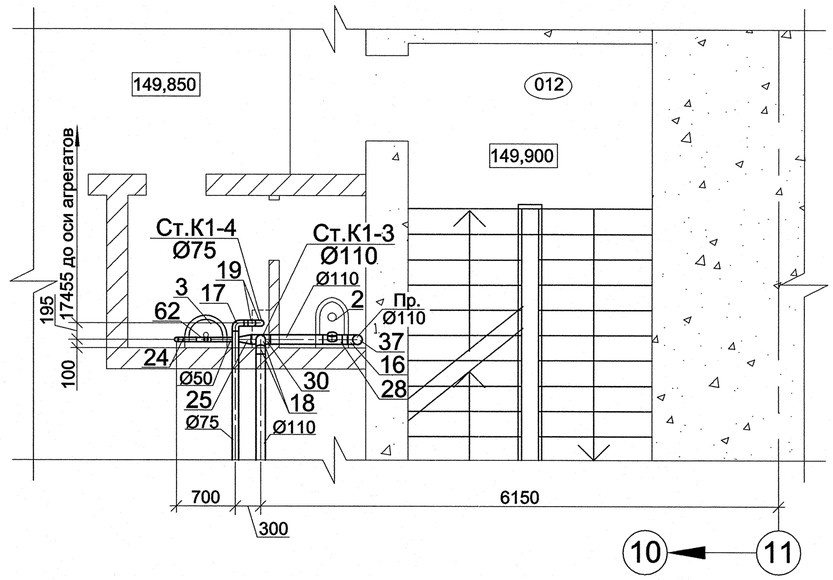



Перечень закладных трубопроводов

Поз.	Обозначение	Диаметр	Наименование	Кол.	Масса ед., кг	Приме-чание
187з ВК	ГОСТ 9940-81	159х4,5	Самотечный трубопровод			
			бытовой канализации, Ст. К1-3	24	15,4	м
188з ВК	ГОСТ 9940-81	108х4	Вентиляционный стояк, Ст. К1-4,			
			канализационной насосной			
			установки №2	24	10,3	м
194з ВК	ГОСТ 9940-81	108х4	Самотечный трубопровод			
			бытовой канализации, Ст. К1-1	32	10,3	м
195з ВК	ГОСТ 9940-81	108х4	Вентиляционный стояк, Ст. К1-2,			
			канализационной насосной			
			установки №1	32	10,3	м
189з ВК	ГОСТ 17375-2001	159х4,5	Отвод 90° - 12Х18Н10Т	4	5,4	шт
190з ВК	ГОСТ 17375-2001	108х4	Отвод 90° - 12Х18Н10Т	10	2,5	шт

Экспликация помещений

Номер поме-щения	Наименование	Примечание
012	Шахта лестницы Л-1	
013	Шахта лестницы Л-2	
020	Кабельная шахта №2	
021	Кабельная шахта №3	
022	Кабельная шахта №4	
086	Помещение дежурного персонала	

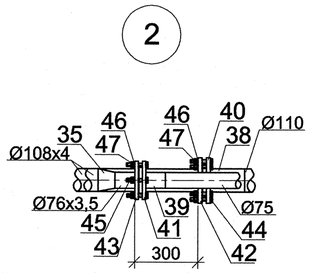

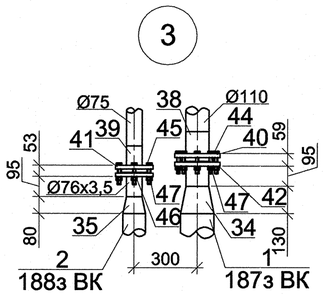

Согласовано

Взам. инв.N

Подпись и дата

Инв. N подл.

2	-	Зам	06-12			23.01
1	-	Зам	412-11			17.11
Изм.	Кол.уч.	Лист	№док.	Подпись	Дата	
Разработал		Бирюкова				23.01
Проверил		Семенов				23.01
Н.контр.		Макаева				23.01

1834 - 23 - 227

Загорская ГАЭС-2 на р. Кунье

Здание ГАЭС.
Сети бытовой канализации. II этап

Стадия	Лист	Листов
Р	4	

План на отм. 153,900 между осями 1-2.
План на отм. 149,850 между осями 10-11. Узлы 1...3.
Перечень закладных трубопроводов

ОАО "Институт Гидропроект"
г. Москва ОВТС 2012г.

Формат А2