
Аксонометрическая схема

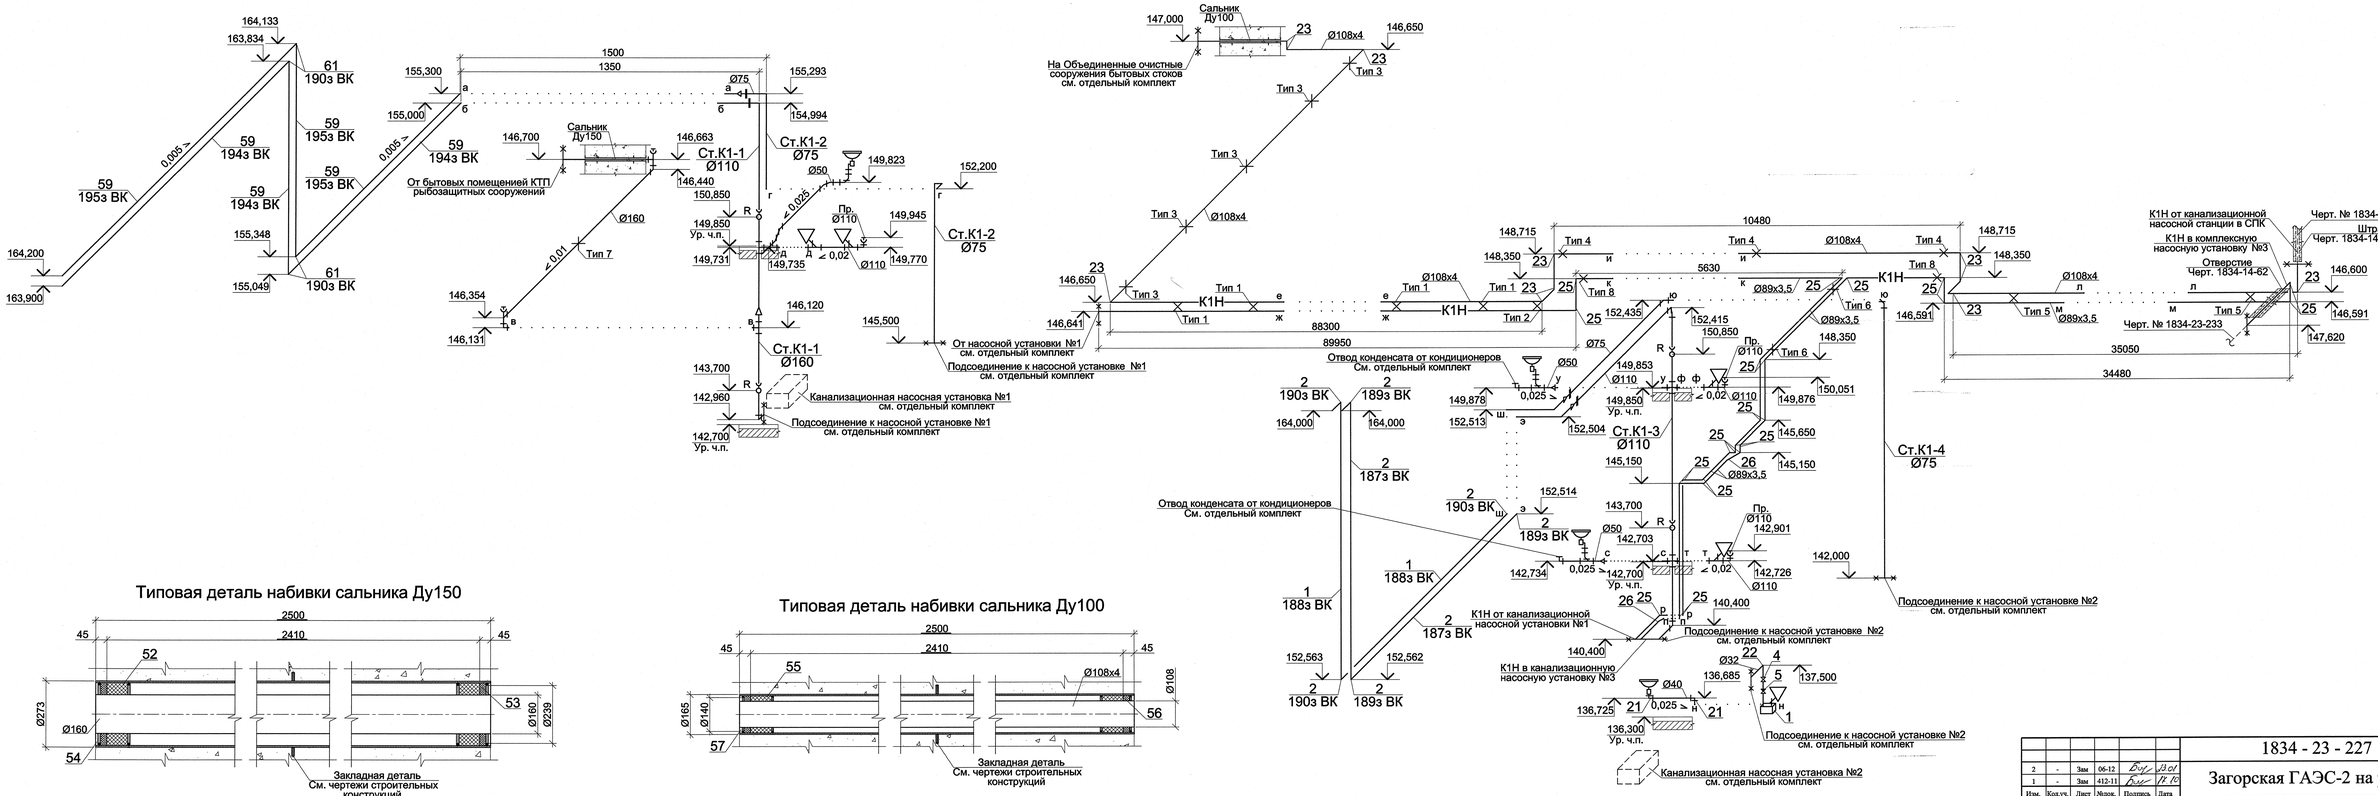

Типовая деталь набивки сальника Ду150

Типовая деталь набивки сальника Ду100

Согласовано

Инв. N подл. | Подпись и дата | Взам. инв.N

Зак 613

2	-	Зам	06-12			
1	-	Зам	412-11			
Изм.	Кол.уч.	Лист	№док.	Подпись	Дата	
Разработал		Бирюкова				
Проверил		Семенов				
Н.контр.		Макаева				

1834 - 23 - 227

Загорская ГАЭС-2 на р. Куньe

Здание ГАЭС.
Сети бытовой канализации. II этап

Стадия	Лист	Листов
Р	5	

Аксонометрическая схема.
Типовые детали набивки сальников
Ду150 и Ду100

ОАО
"Институт Гидропроект"
г. Москва ОВТС 2012г.