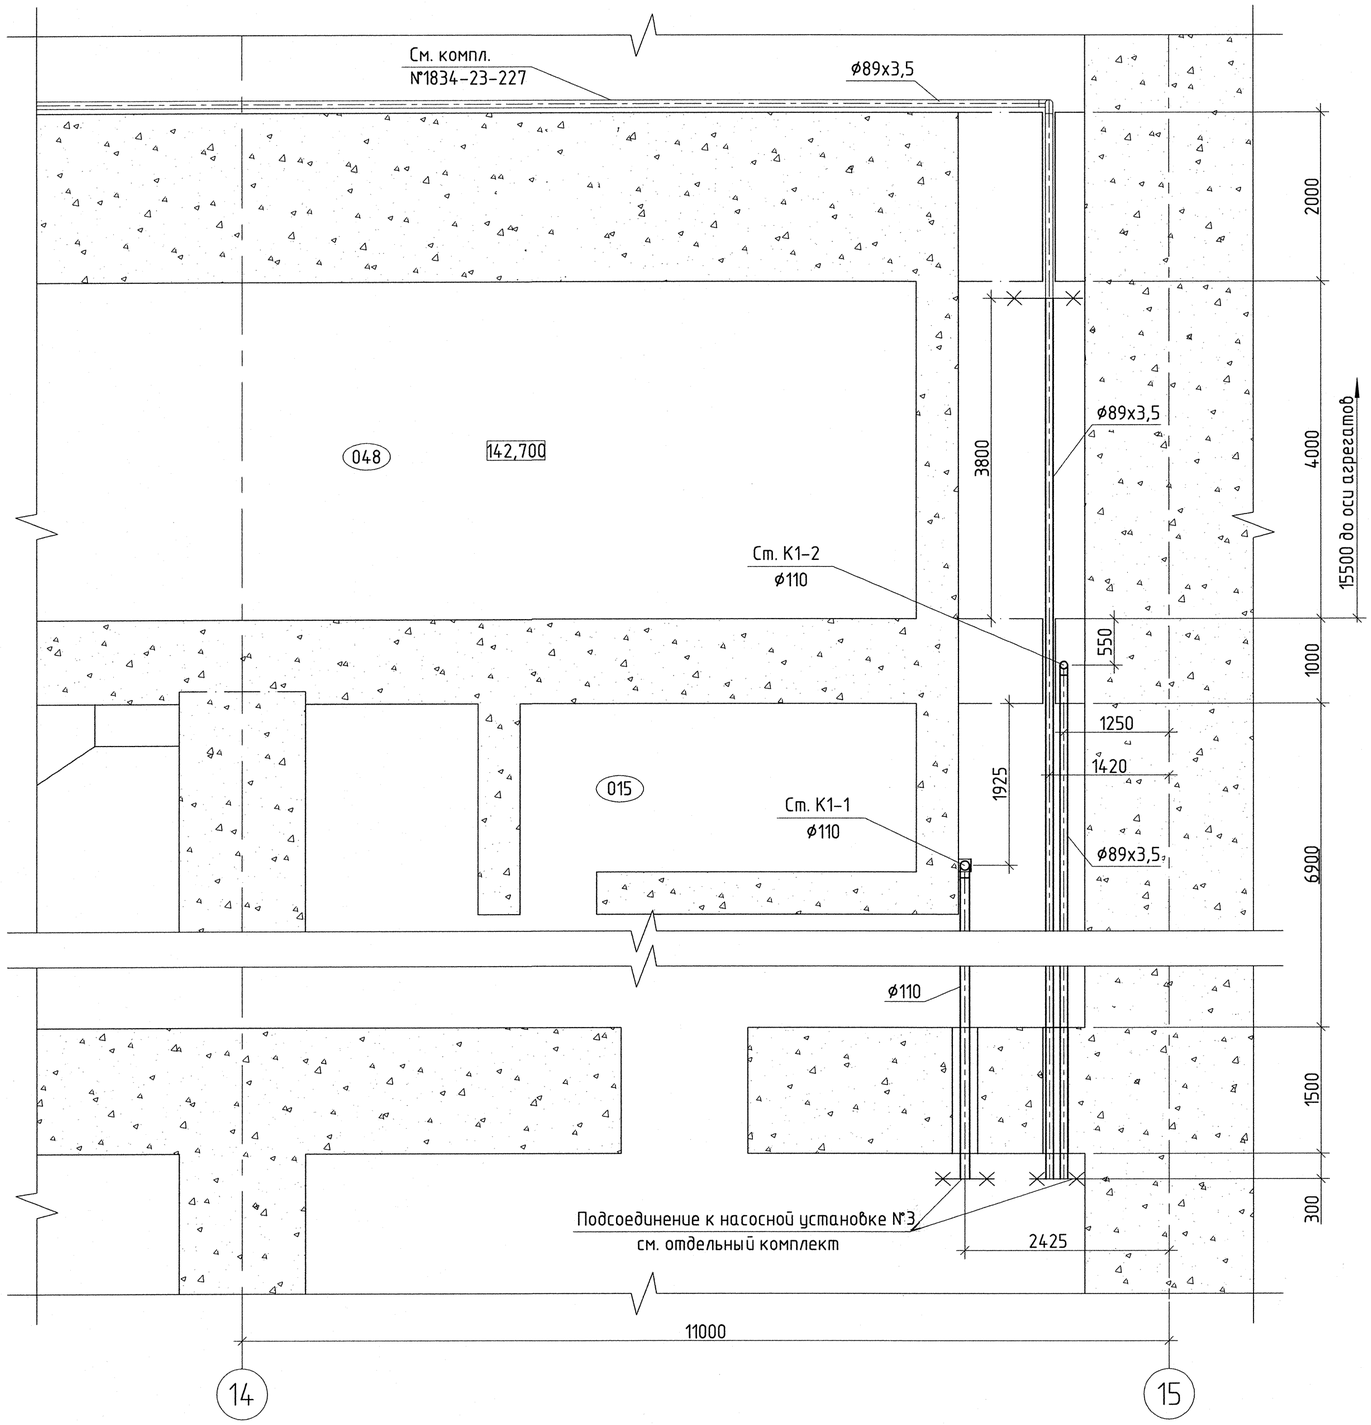


Экспликация помещений

Номер помещения	Наименование	Примечание
015	Шахта лестницы Л-4	
048	Санузел	

Согласовано

Инв. N подл. 533619 | Подпись и дата 9.07.11 | Взам. инв. N

Изм.	Кол. уч.	Лист	№ док.	Подпись	Дата
Разработал		Тарасова			05.07
Проверил		Семенов			05.07
Н.контр.		Макаева			05.07

1834 – 23 – 233

Загорская ГАЭС-2 на р. Кунье

Здание ГАЭС.
Монтажная площадка.
Сети бытовой канализации

Стадия	Лист	Листов
Р	2	

План на отм. 142,700 между осями 14 – 15

ОАО "Институт Гидропроект"
г. Москва ОВТС 2011г.

Формат А2