

План на отм. 149,850 между осями 14 – 16

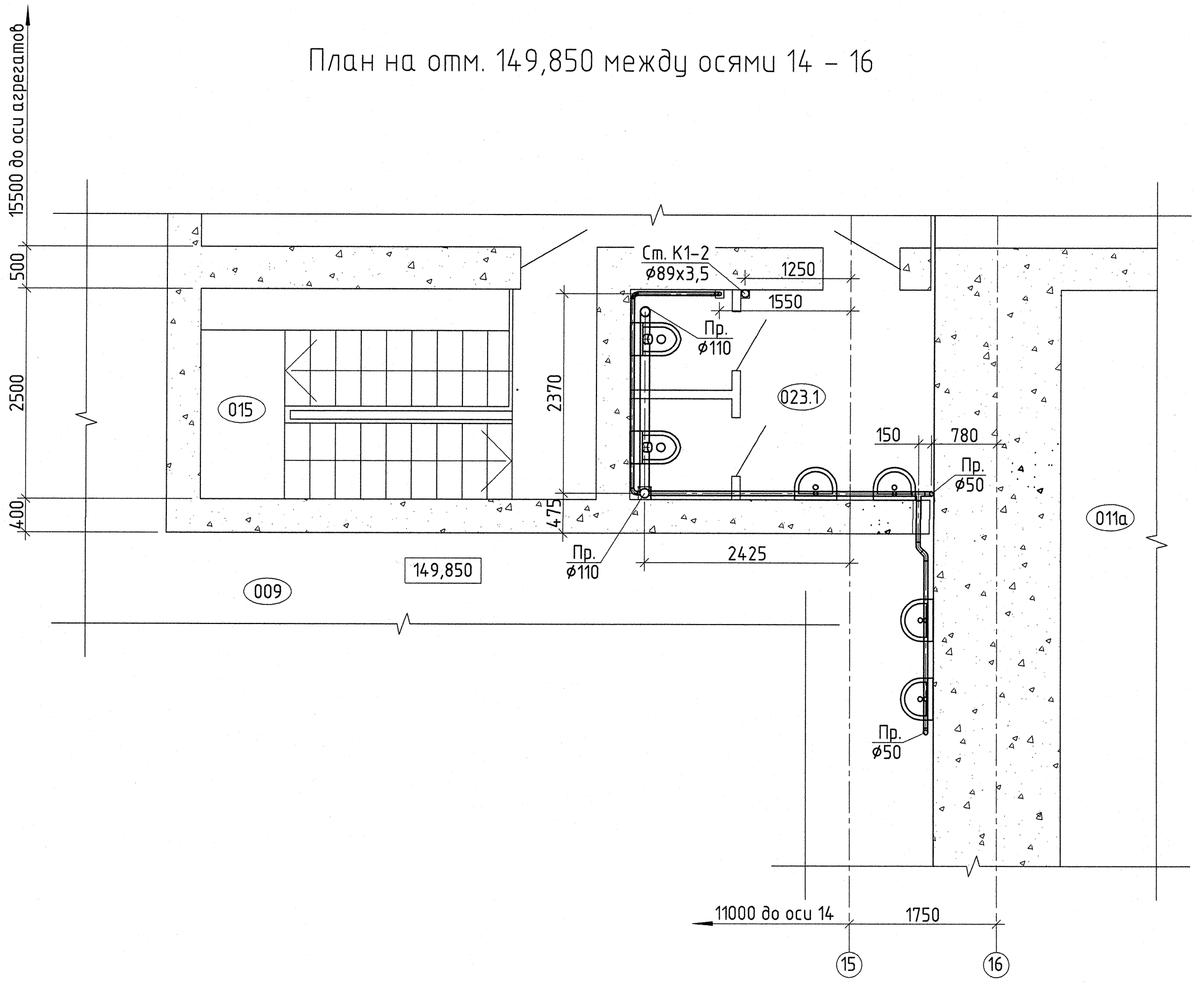


План на отм. 153,600 между осями 14 – 16а

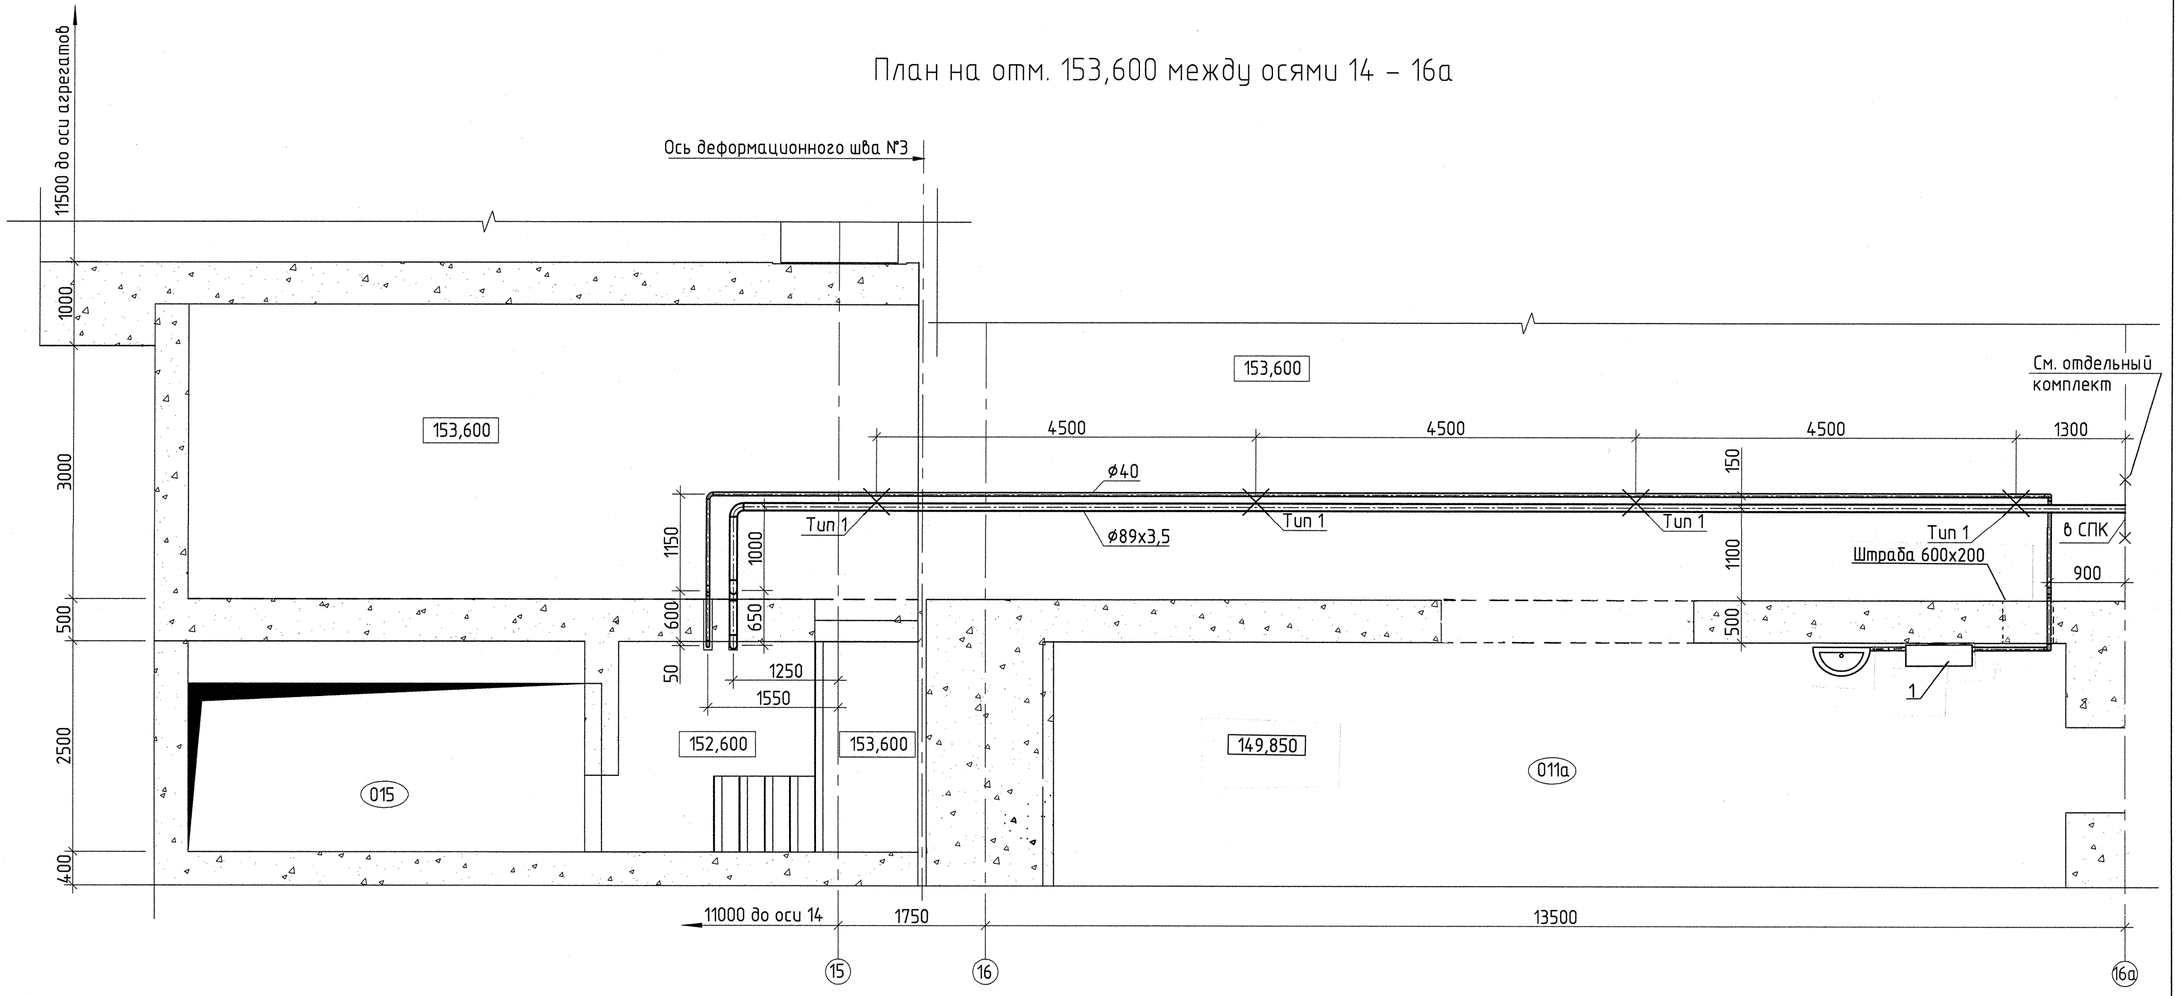

Экспликация помещений

Номер помещения	Наименование	Примечание
009	Механическая мастерская	
011а	Аппаратная турбинного маслохозяйства	
015	Шахта лестницы Л-4	
023.1	Санузел	

К2

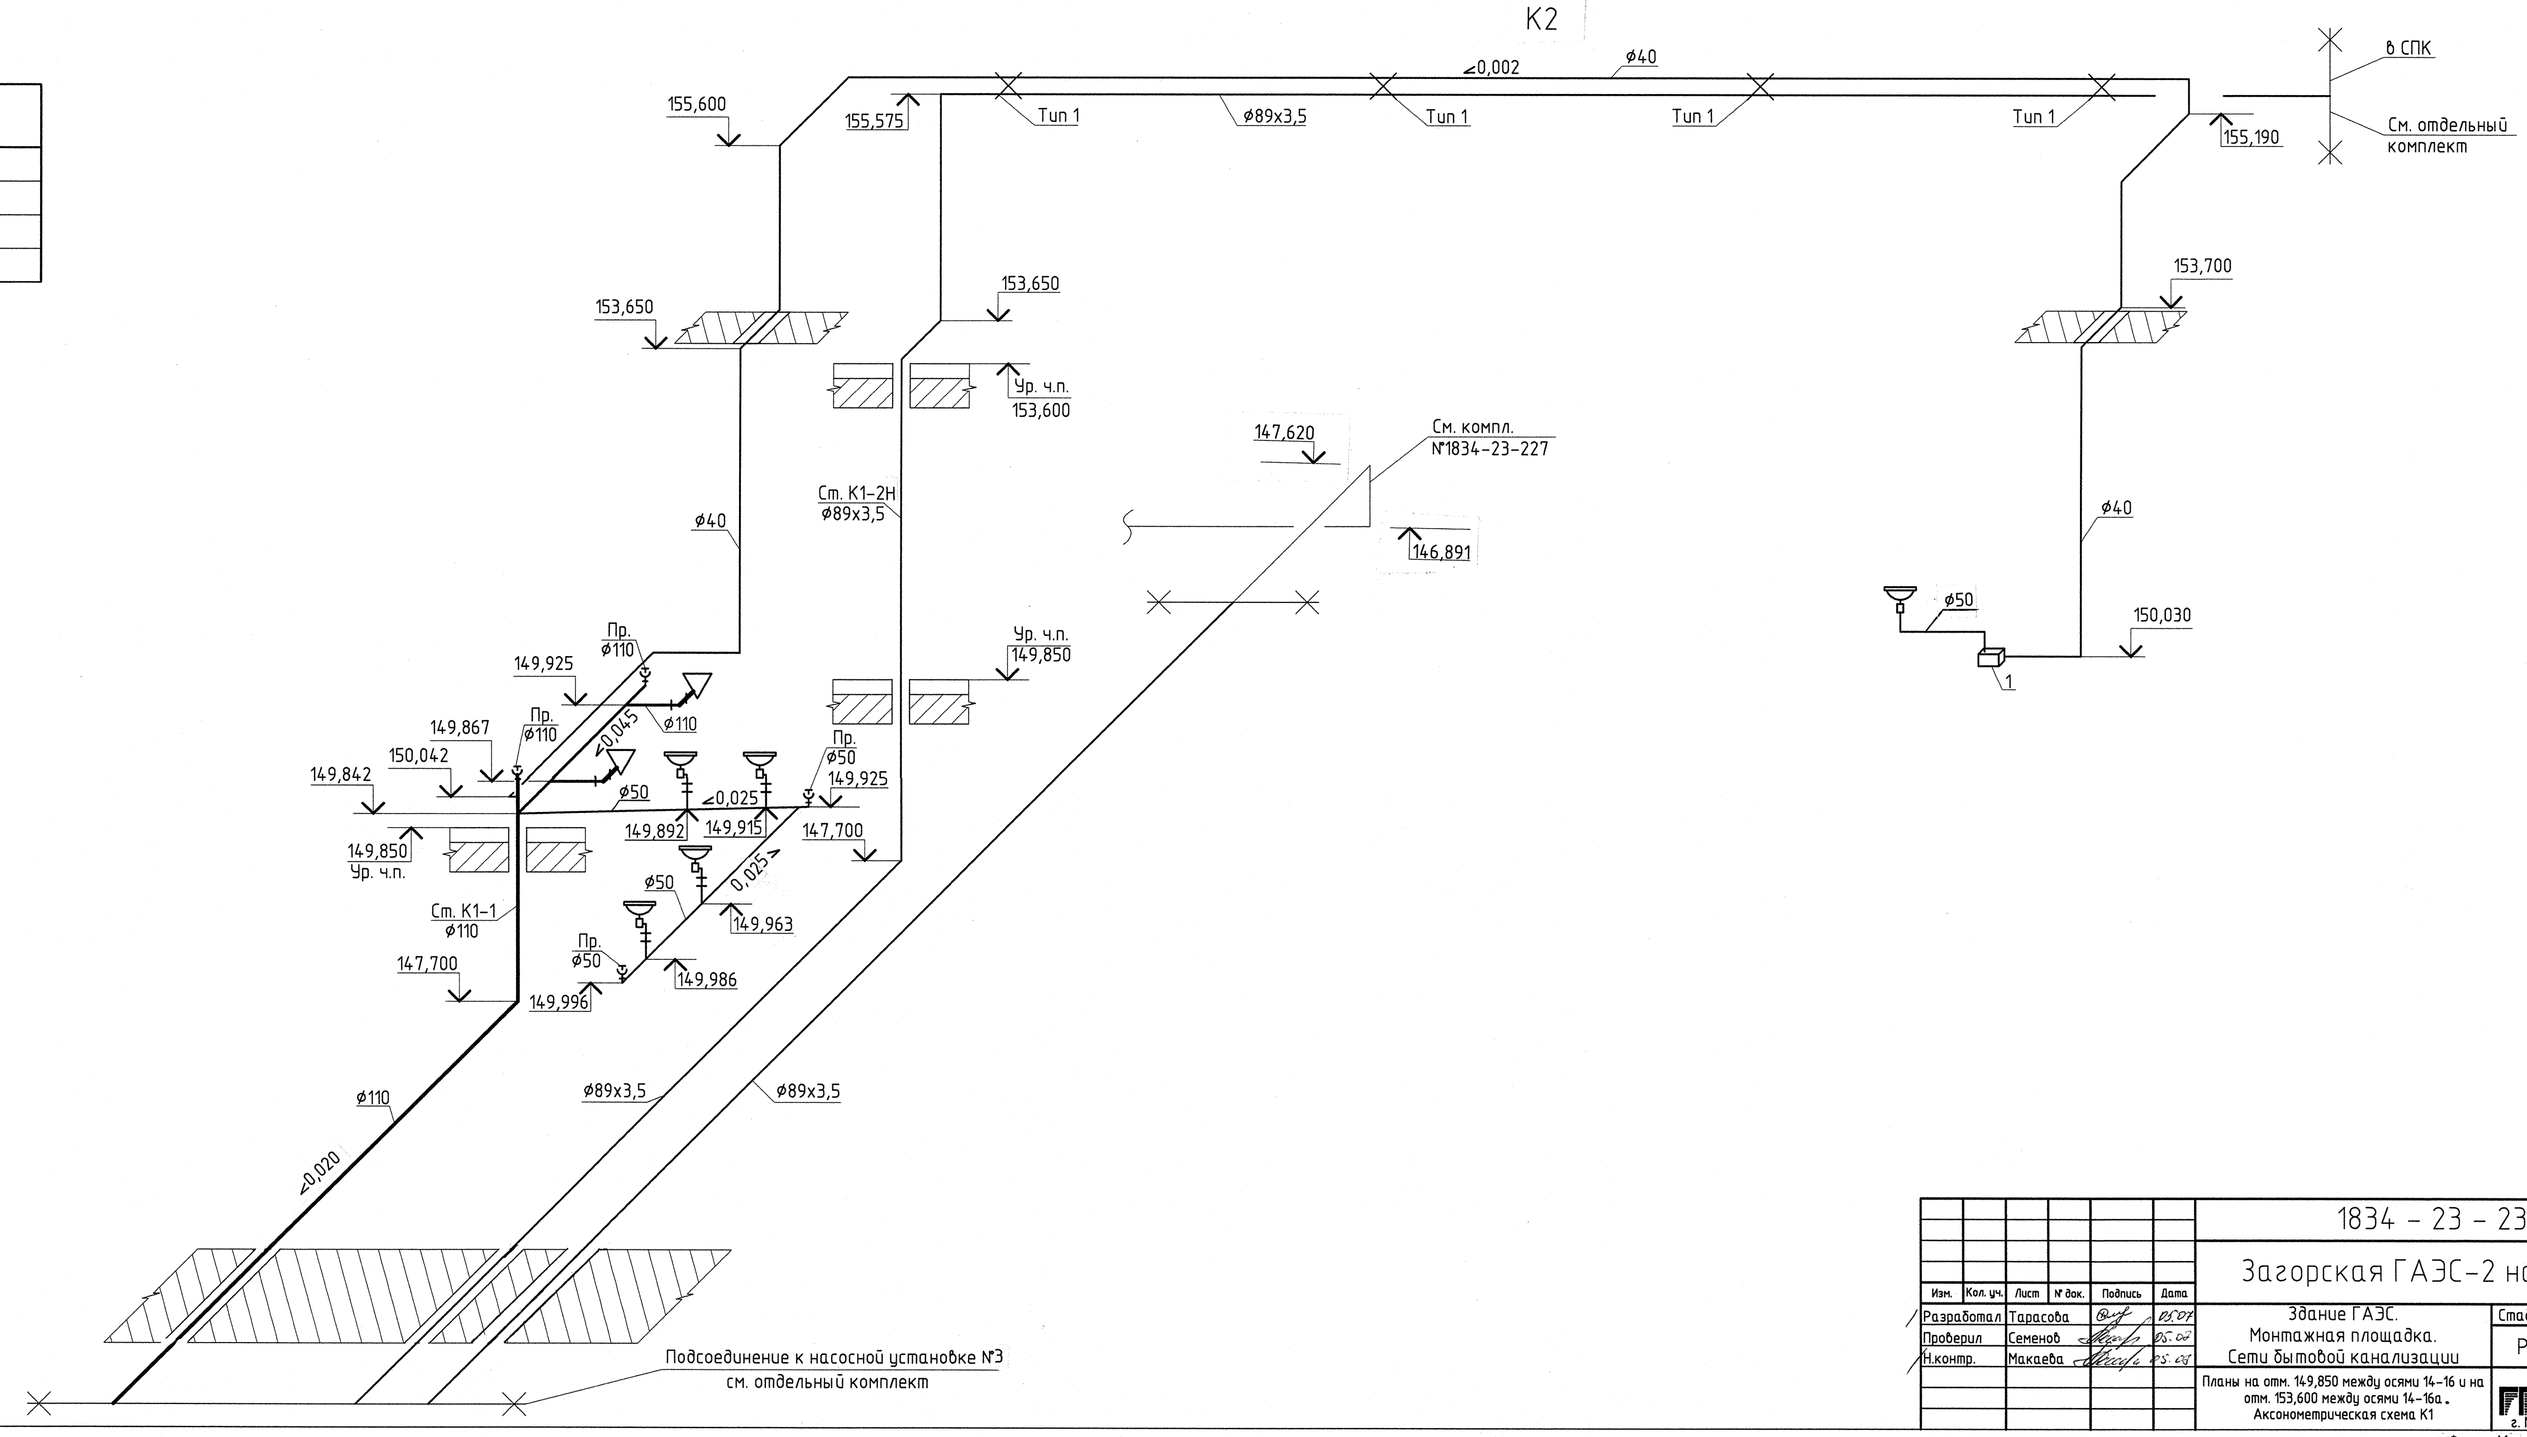

Согласовано

Взам. инв.N

Подпись и дата 07.02.11

Инв. N подл. 7336-20

Изм.	Кол. уч.	Лист	N док.	Подпись	Дата
Разработал		Тарасова			15.01
Проверил		Семенов			15.01
Н.контр.		Макаева			15.01

1834 – 23 – 233

Загорская ГАЭС-2 на р. Кунье

Здание ГАЭС.
Монтажная площадка.
Сети бытовой канализации

Стадия	Лист	Листов
Р	3	

Планы на отм. 149,850 между осями 14–16 и на отм. 153,600 между осями 14–16а. Аксонометрическая схема К1

ОАО "Институт Гидропроект"
г. Москва ОВТС 2011г.

Формат А1