
Тип 1

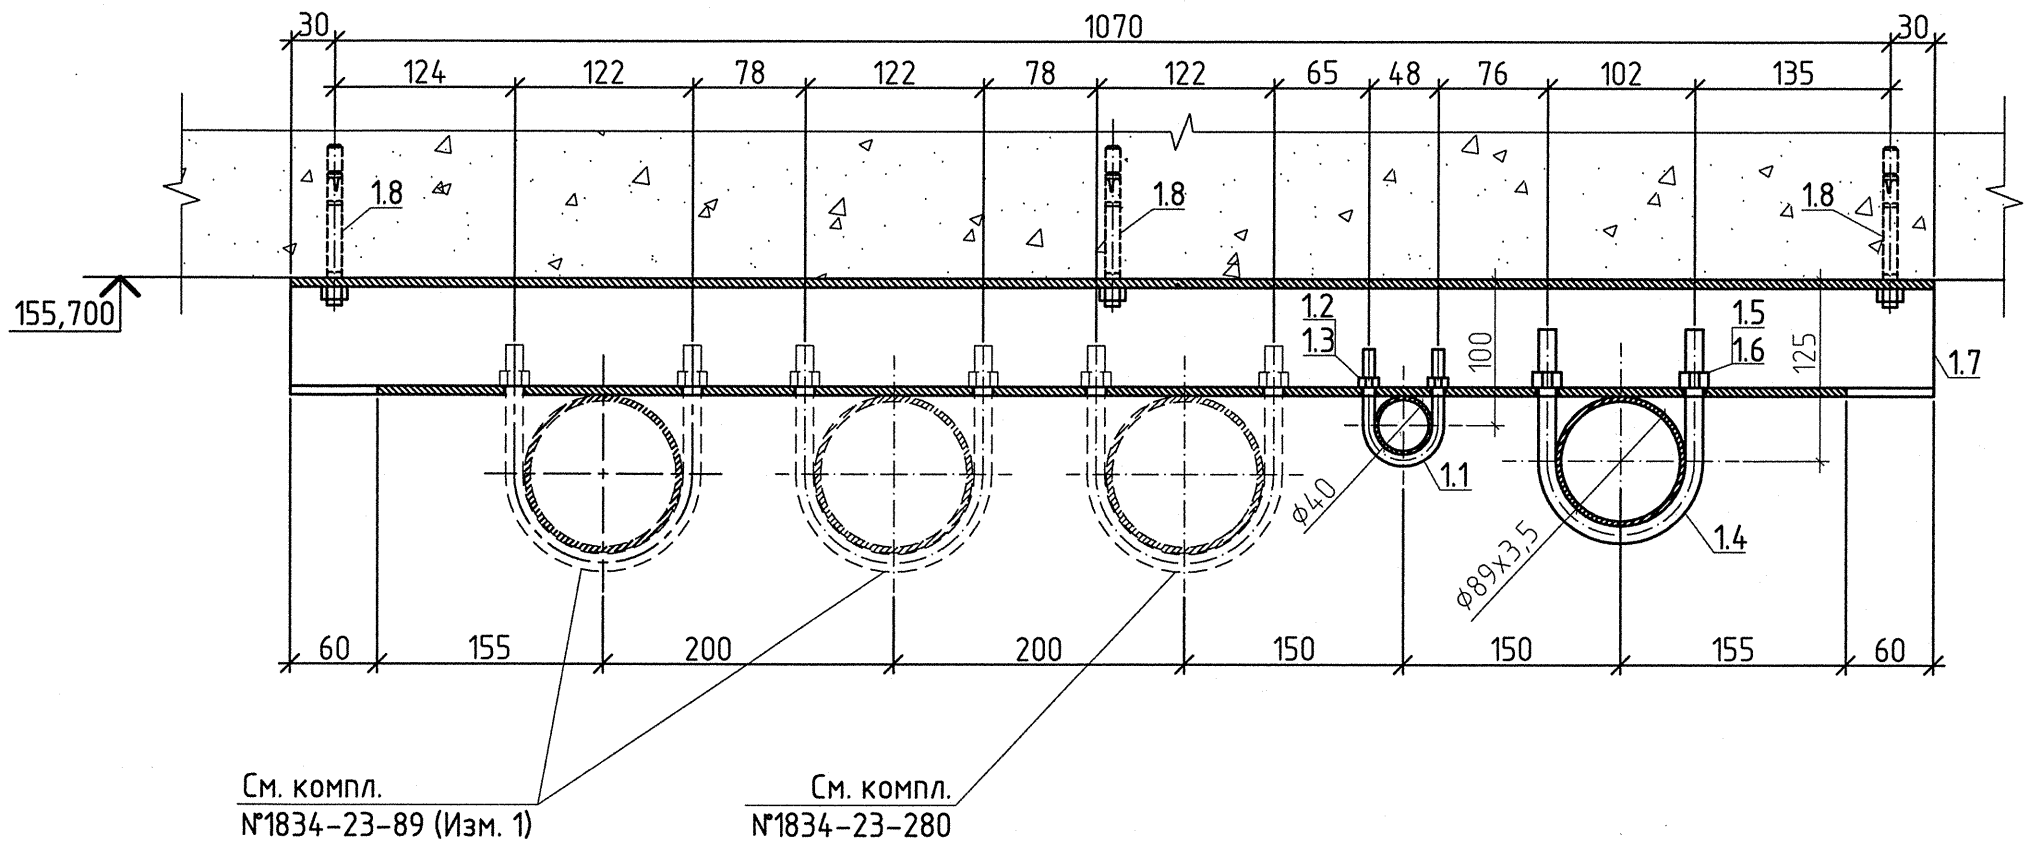

Спецификация

Поз.	Обозначение	Наименование	Кол.	Масса ед., кг	Приме-чание
		Тип 1	4		
1.1	ГОСТ 24137-80	Хомут 48-Ц9-Ст3сп	1	0,064	
1.2	ГОСТ 5915-70	Гайка М8-6Н.5(S13)	2	0,0055	
1.3	ГОСТ 6402-70	Шайба А 8.01.08кп.016	2	0,0017	
1.4	ГОСТ 24137-80	Хомут 90-Ст3.-Ц9.хр	1	0,278	
1.5	ГОСТ 5915-70	Гайка М12-6Н.5(S18)	2	0,016	
1.6	ГОСТ 6402-70	Шайба А 12.01.08кп.016	2	0,006	

*- поз. 1.7 и 1.8 см. комплект №1834-23-280, л. 3

Согласовано

Взам. инв.N

Подпись и дата 07.02.11

Инв. N подл. 13362-1

Изм.	Кол. уч.	Лист	№ док.	Подпись	Дата
Разработал		Тарасова			05.07
Проверил		Семенов			05.07
Н.контр.		Макаева			05.07

1834 - 23 - 233

Загорская ГАЭС-2 на р. Кунье

Здание ГАЭС.
Монтажная площадка.
Сети бытовой канализации

Стадия	Лист	Листов
Р	4	

Крепление трубопровода.
Тип 1. Спецификация

ОАО "Институт Гидропроект"
г. Москва ОВТС 2011г.

Формат А3