

Разрез 1-1 (2)

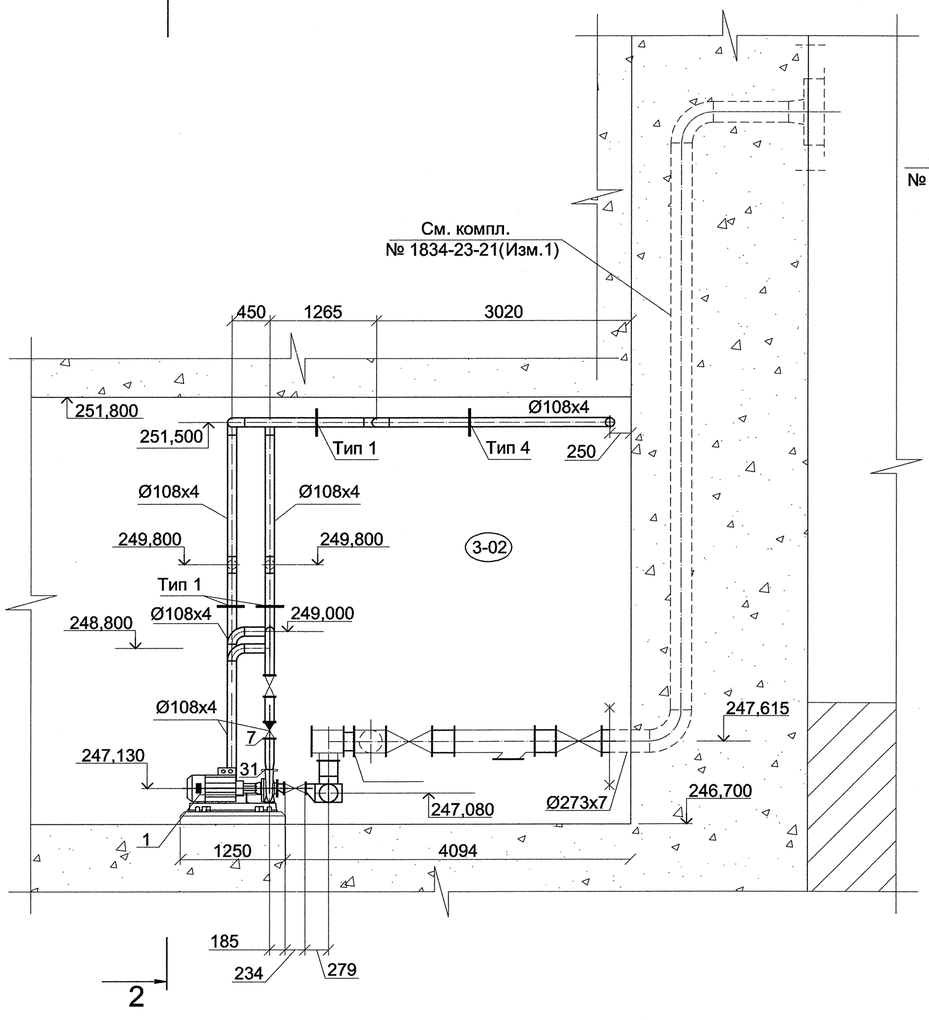

Разрез 2-2 (2)

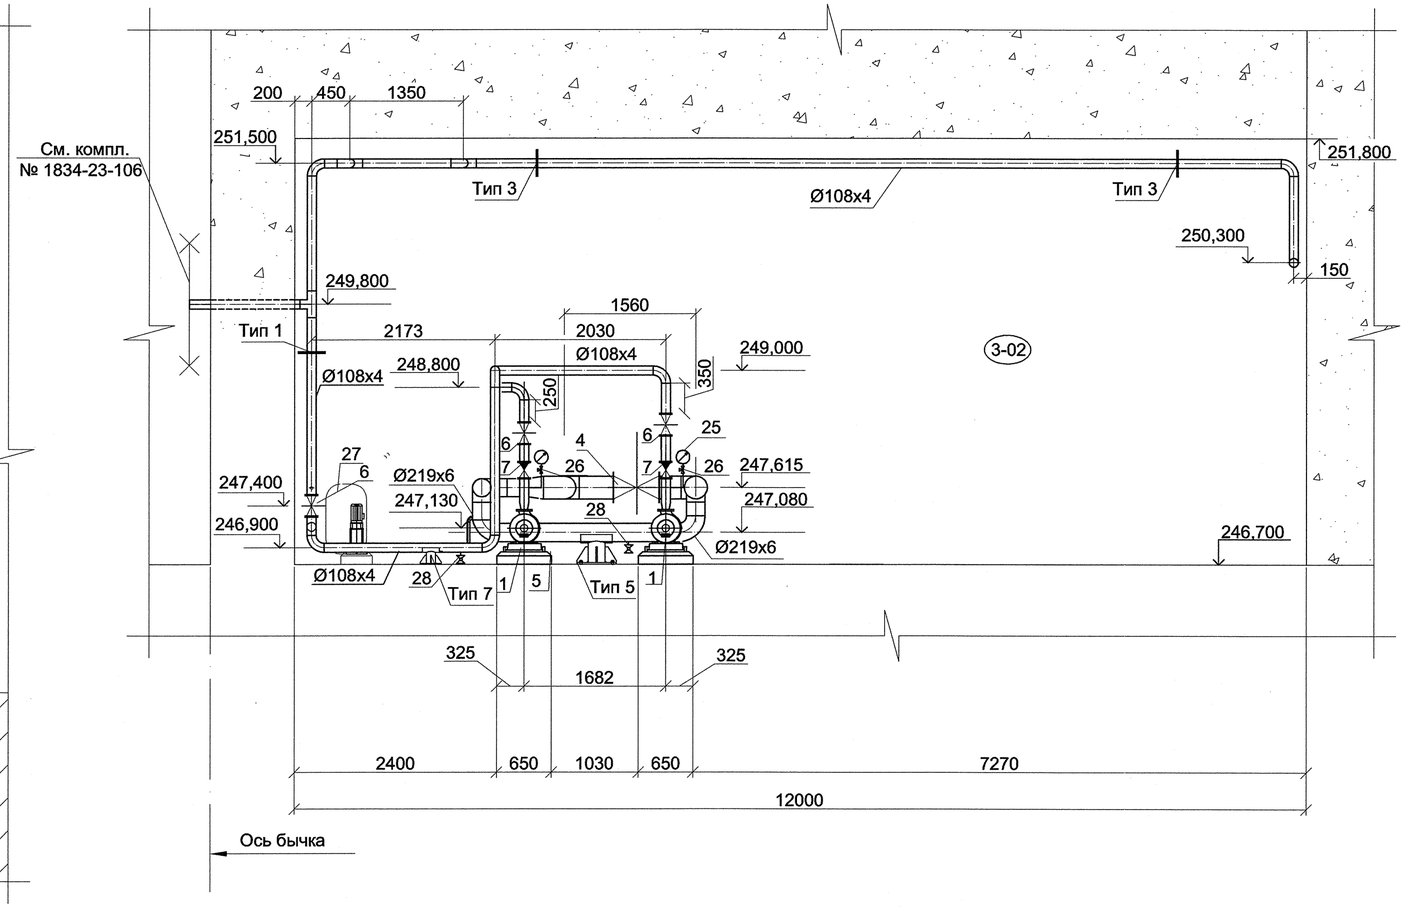

						1834 - 23 - 381
2	-	Зам.	549-13		04.10	Загорская ГАЭС-2 на р. Кунье
Изм.	Кол.уч.	Лист	№док.	Подпись	Дата	
Разработал		Шахурина			02.10	Водоприемник. Насосная станция пожаротушения в левобережном устое. Технологическая часть
Проверил		Иванов			02.10	Стадия: Р; Лист: 3; Листов:
Н.контр.		Макаева				Разрезы 1-1, 2-2
						ОАО "Институт Гидропроект" г. Москва ОВиК 2013г.

Согласовано

Взам. инв.N 614301

Подпись и дата 2.10.13

Инв. N подл. 638274

Формат А2