
Левый устой. План на отм. 246.700

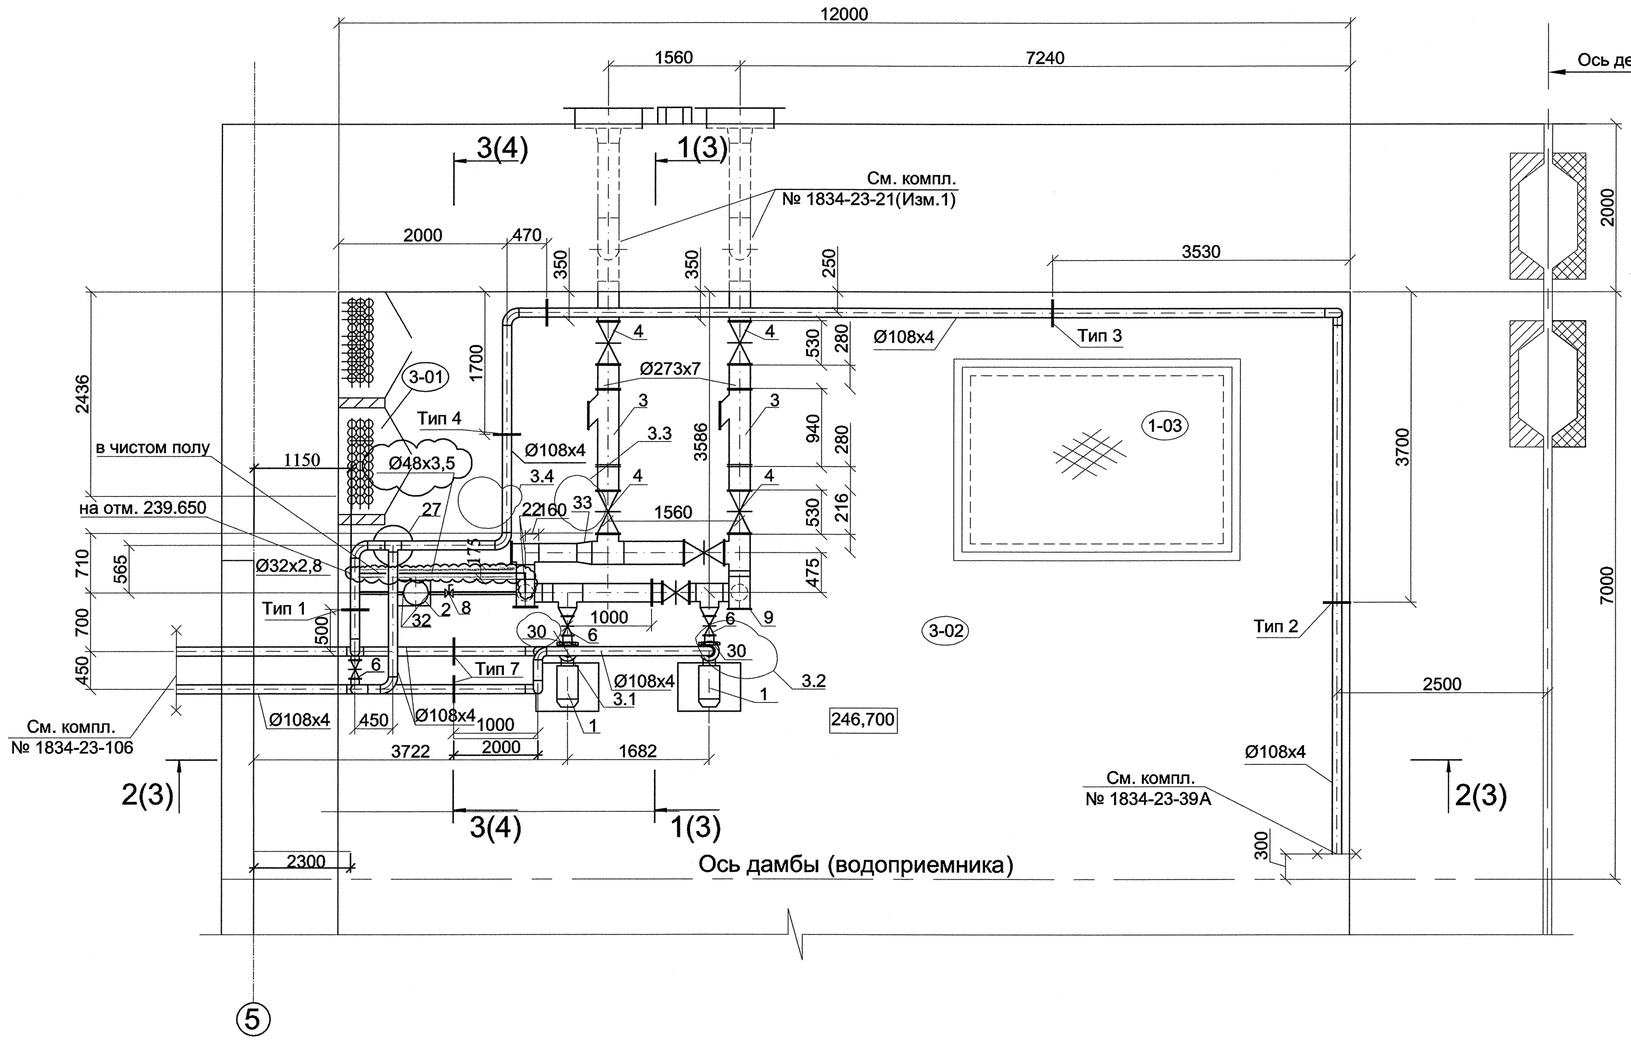

Экспликация помещений

Номер помещения	Наименование	Площадь м²	Кат. помещения
1-03	Грузовая шахта	148,5	Д
3-01	Трасса электрических кабелей		
3-02	Помещение насосной		

Согласовано

Инв. N подл. 638273 | Подпись и дата 19.03.14 | Взам. инв. N

3	4	Изм.	075-14			19.03
2	-	Зам.	549-13			
Изм.	Кол.уч.	Лист	№док.	Подпись	Дата	
Разработал		Шахурина			19.03	
Проверил		Иванов			19.03	
Н.контр.		Макаева				

1834 - 23 - 381

Загорская ГАЭС-2 на р. Кунье

Водоприемник. Насосная станция пожаротушения в левобережном устое. Технологическая часть II этап

Стадия	Лист	Листов
Р	2	

План на отм. 246,700

ОАО "Институт Гидропроект" г. Москва ОВиК 2013г.

Формат А2