

Разрез 3-3 (2)

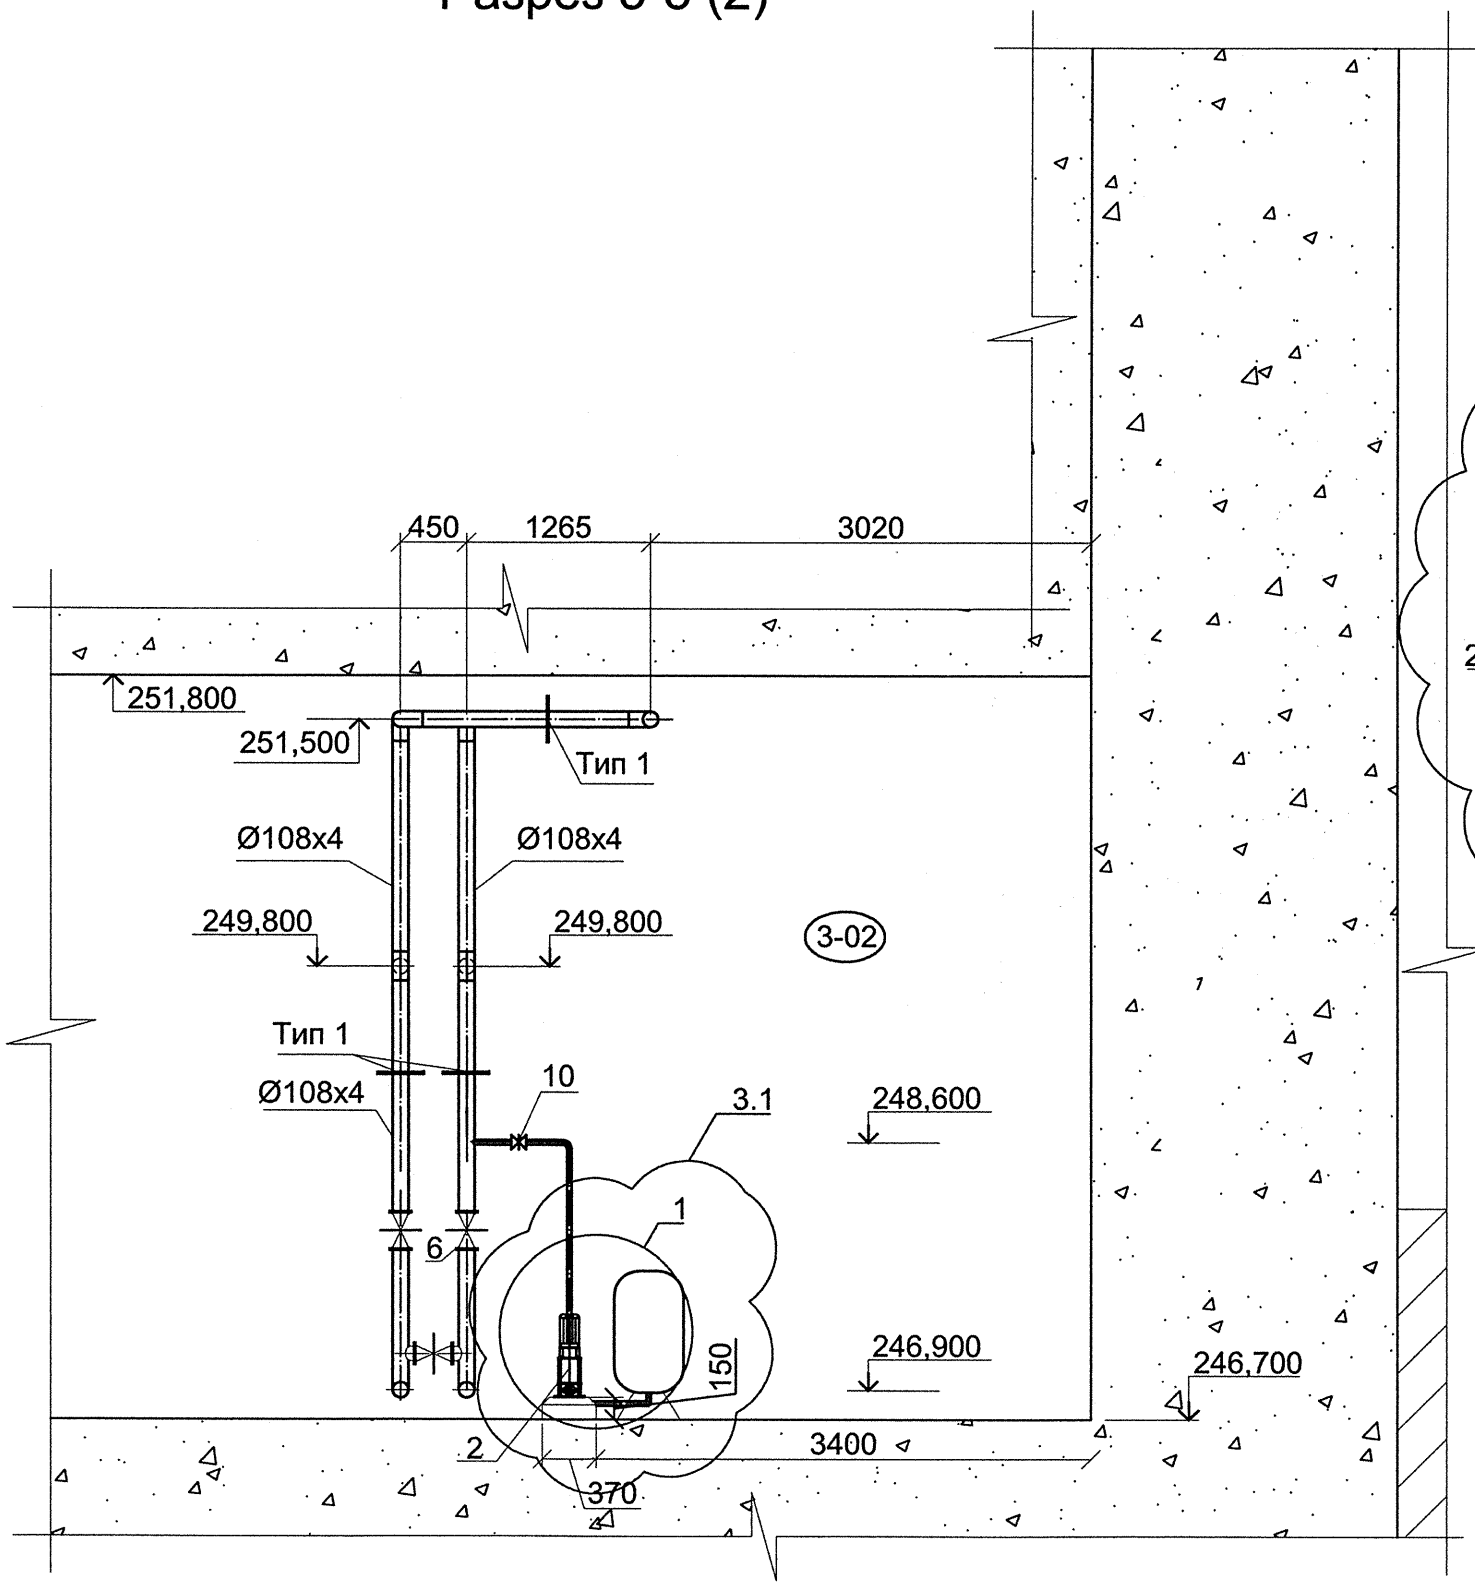

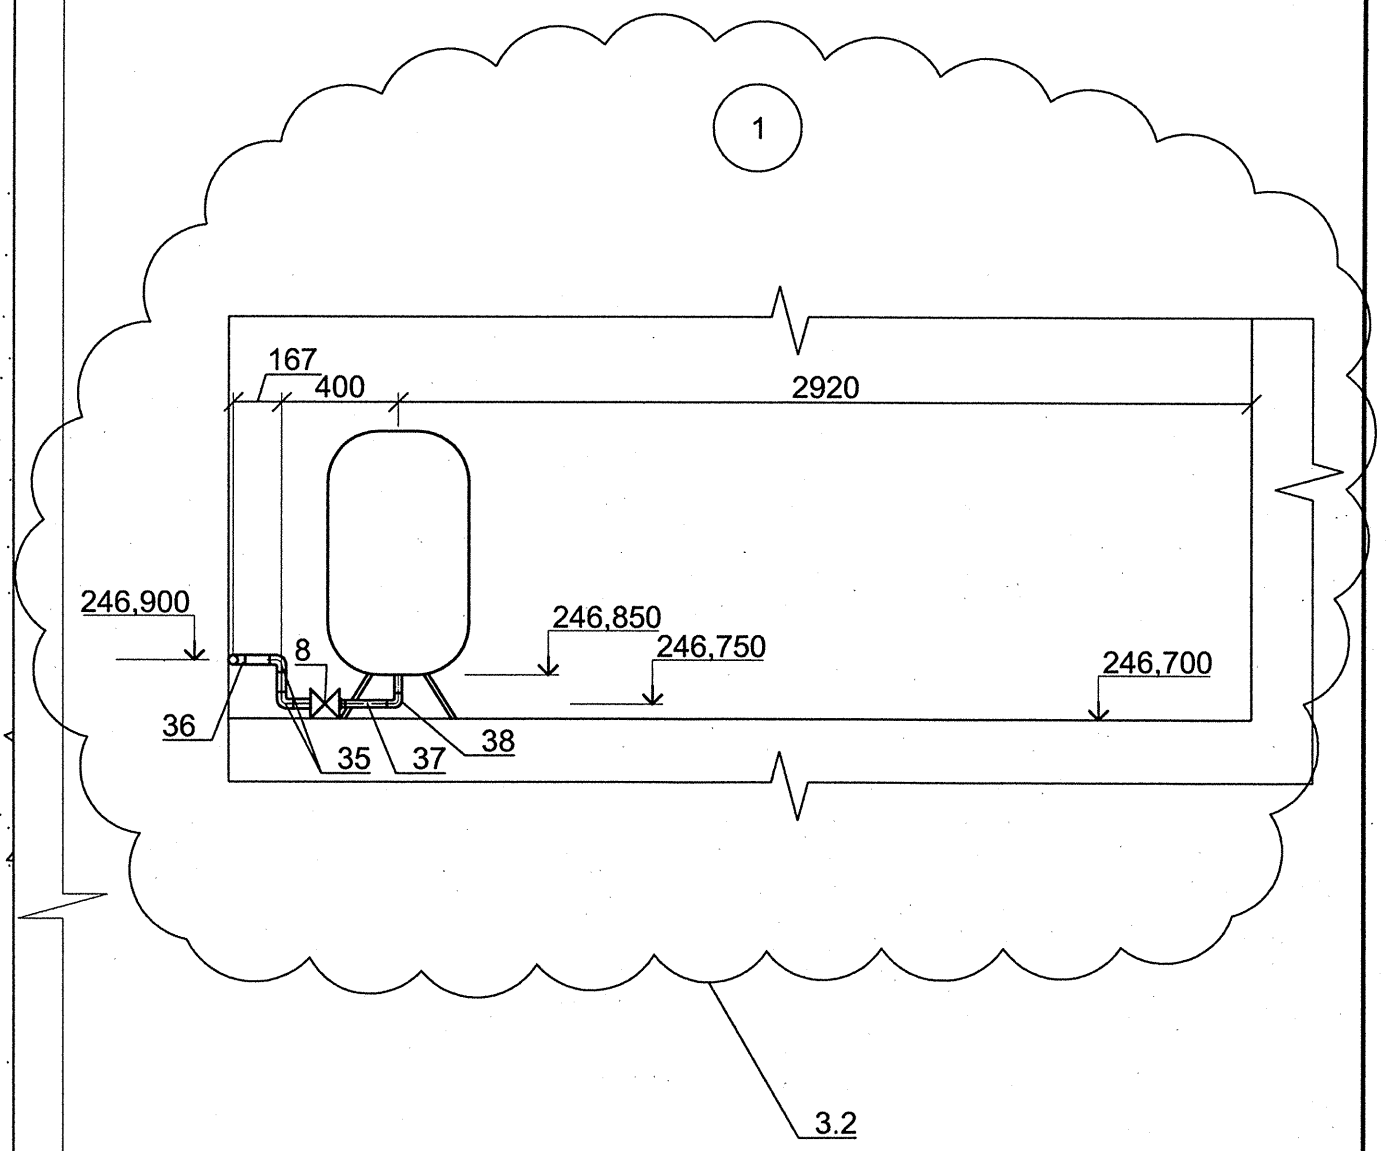

Согласовано

Инв. N подл.	Подпись и дата	Взам. инв.N
638275	19.03.14	

3	2	Изм.	075-14			19.03
2	-	Зам.	549-13			19.03
Изм.	Кол.уч.	Лист	№док.	Подпись	Дата	
Разработал		Шахурина			19.03	
Проверил		Иванов			19.03	
Н.контр.		Макаева				

1834 - 23 - 381

Загорская ГАЭС-2 на р. Кунье

Водоприемник. Насосная станция пожаротушения в левобережном устое. Технологическая часть

Стадия	Лист	Листов
Р	4	

Разрез 3-3

ОАО "Институт Гидропроект"
г. Москва ОВиК 2013г.

Формат А3