
В2

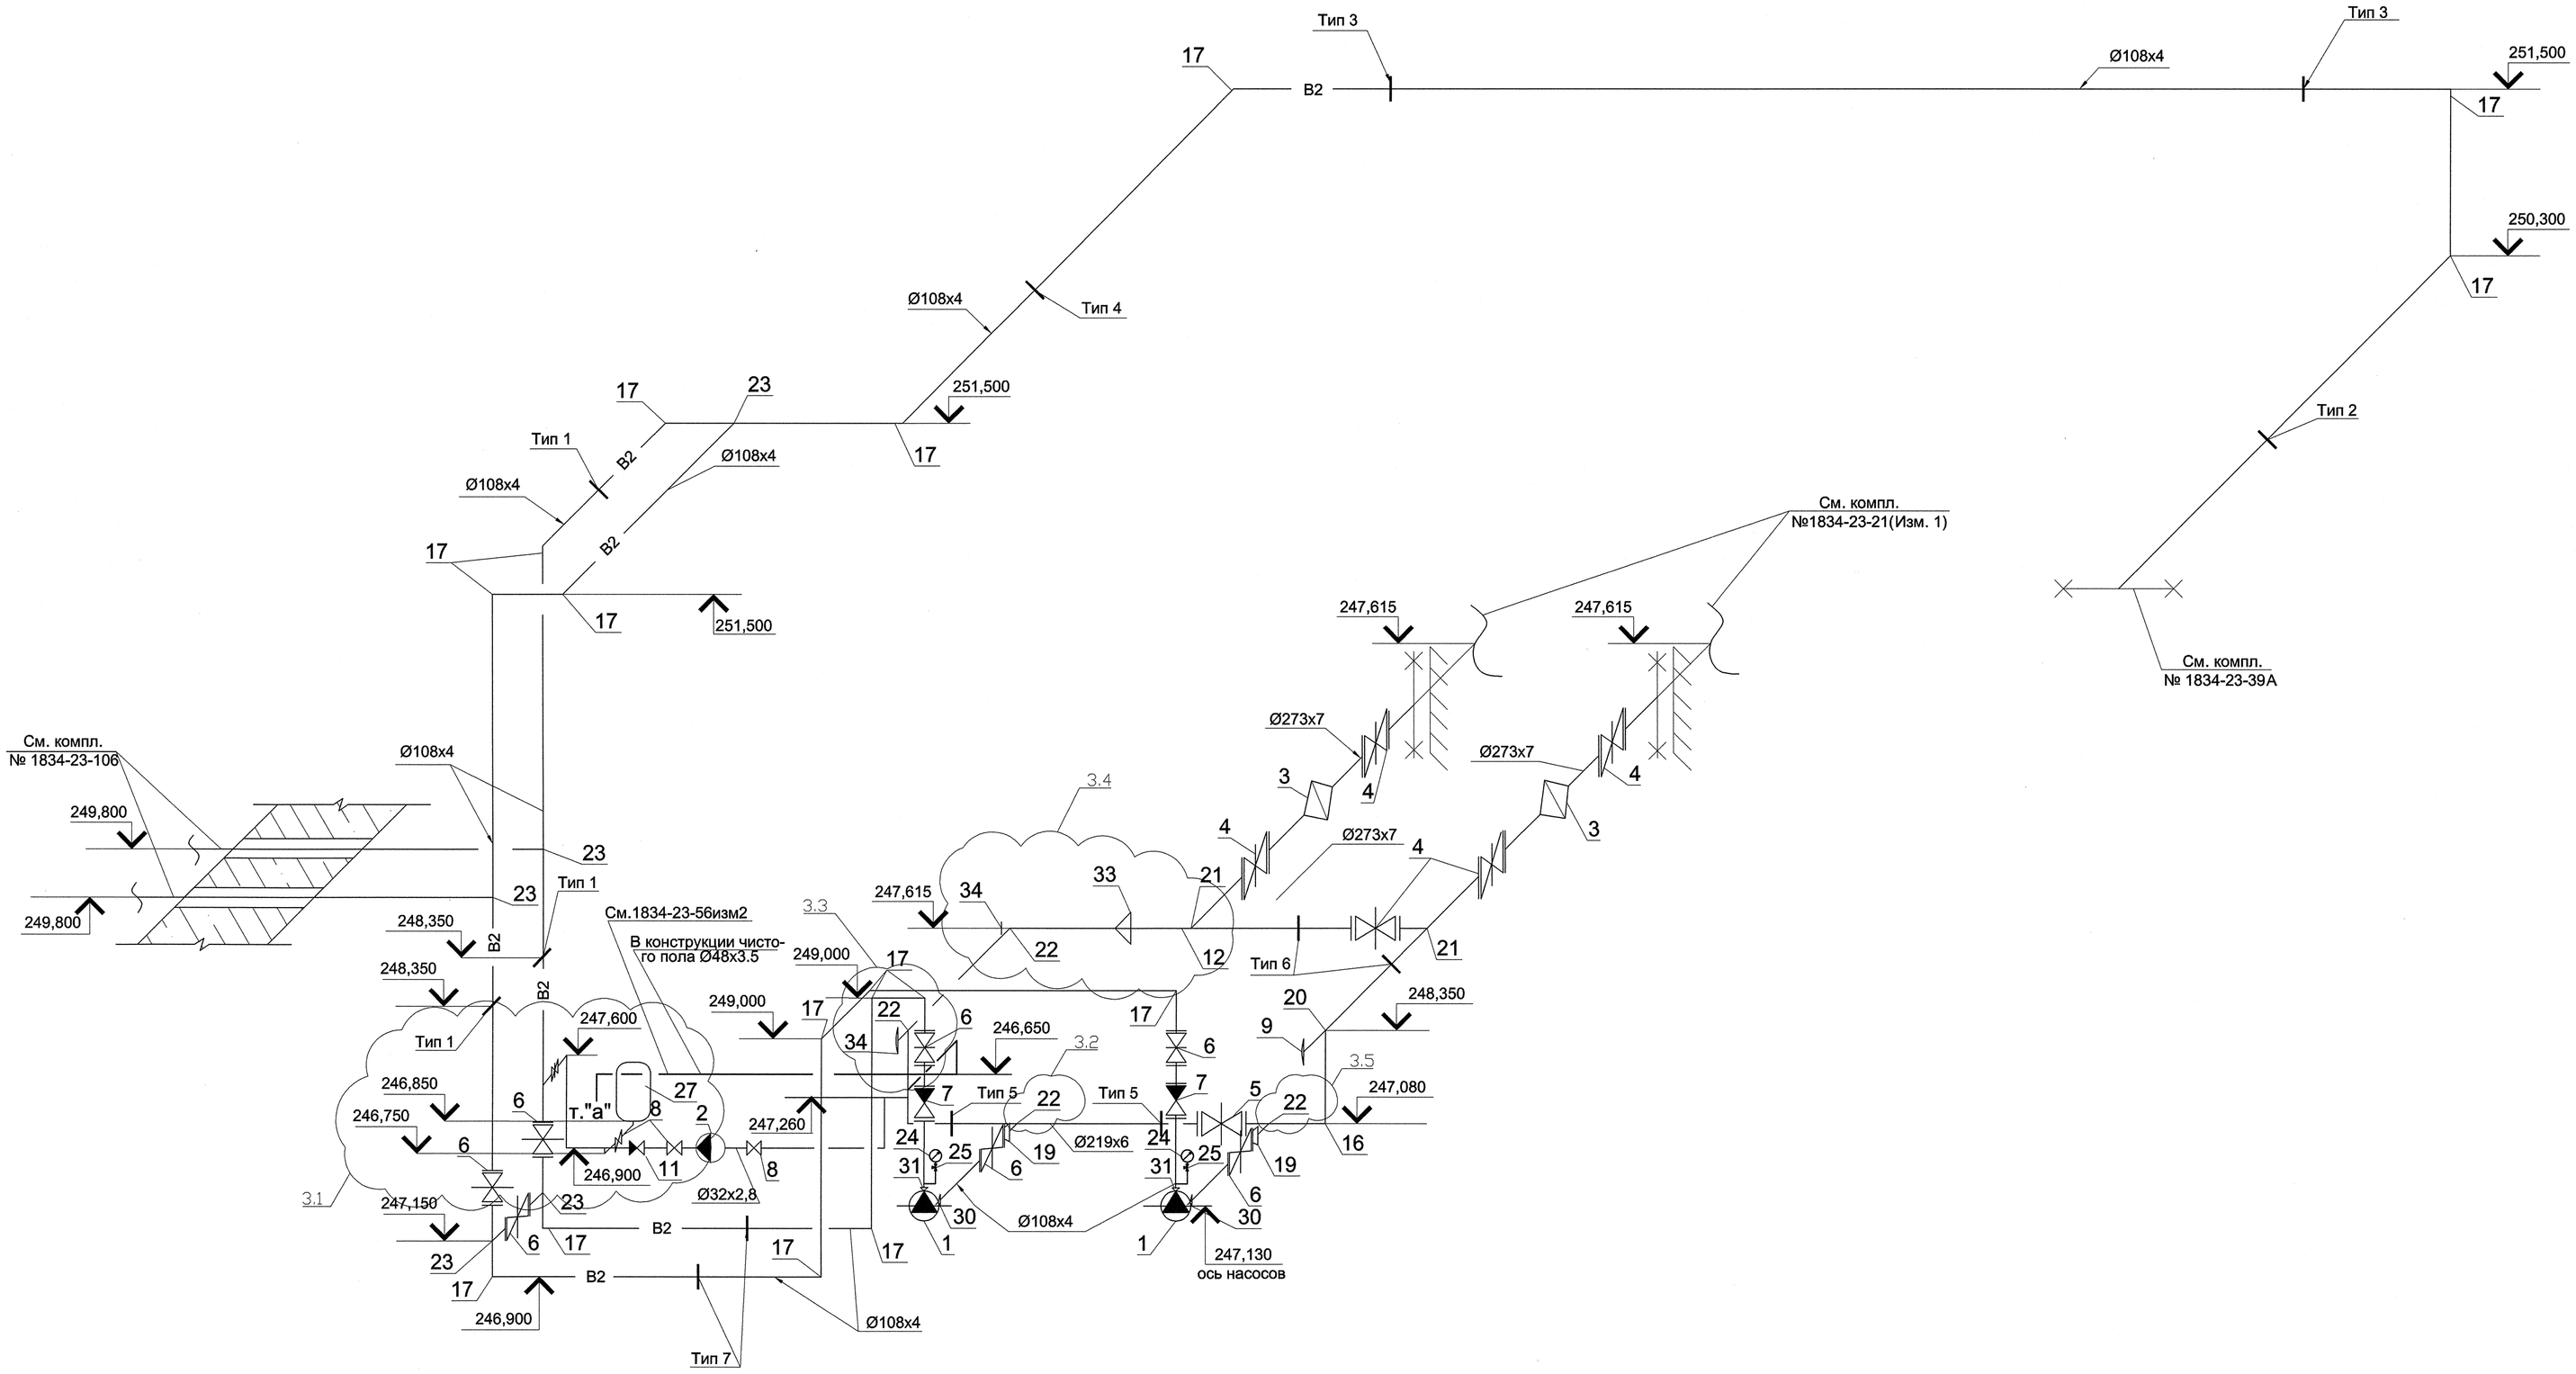

Согласовано

Взам. инв.N

Подпись и дата 19.03.14

Инв. N подл. 638276

					1834 - 23 - 381
3	5	Изм.	075-14		Загорская ГАЭС-2 на р. Кунье
2	-	Зам.	549-13		
Изм.	Кол.уч.	Лист	№док.	Подпись	Дата
Разработал		Шахурина			19.03
Проверил		Иванов			19.03
Н.контр.		Макаева			
					Водоприемник. Насосная станция пожаротушения в левобережном устое. Технологическая часть II этап
					Аксонометрическая схема В2

Стадия	Лист	Листов
Р	5	

ОАО "Институт Гидропроект" г. Москва ОВиК 2012г.

Формат А1