

Опалубочный чертеж


План 1-1 (1:50)

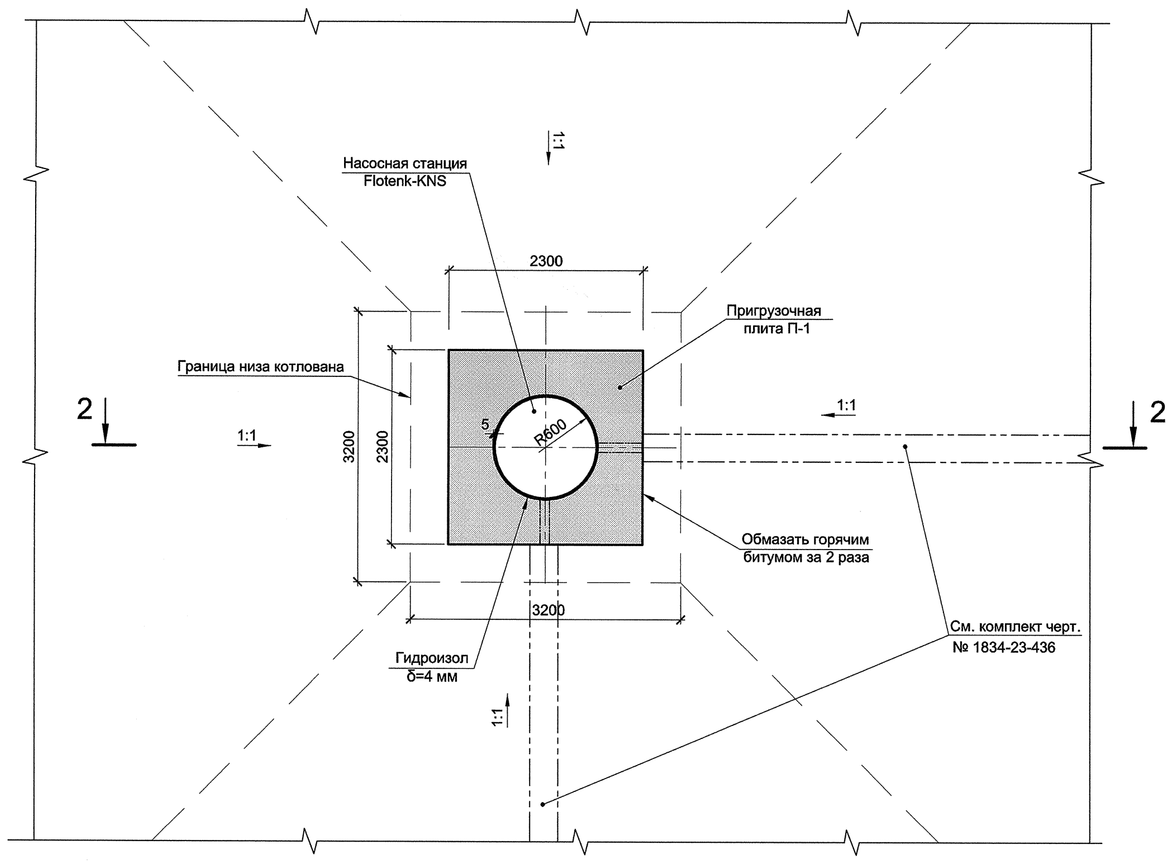


Разрез 3-3 (1:20)

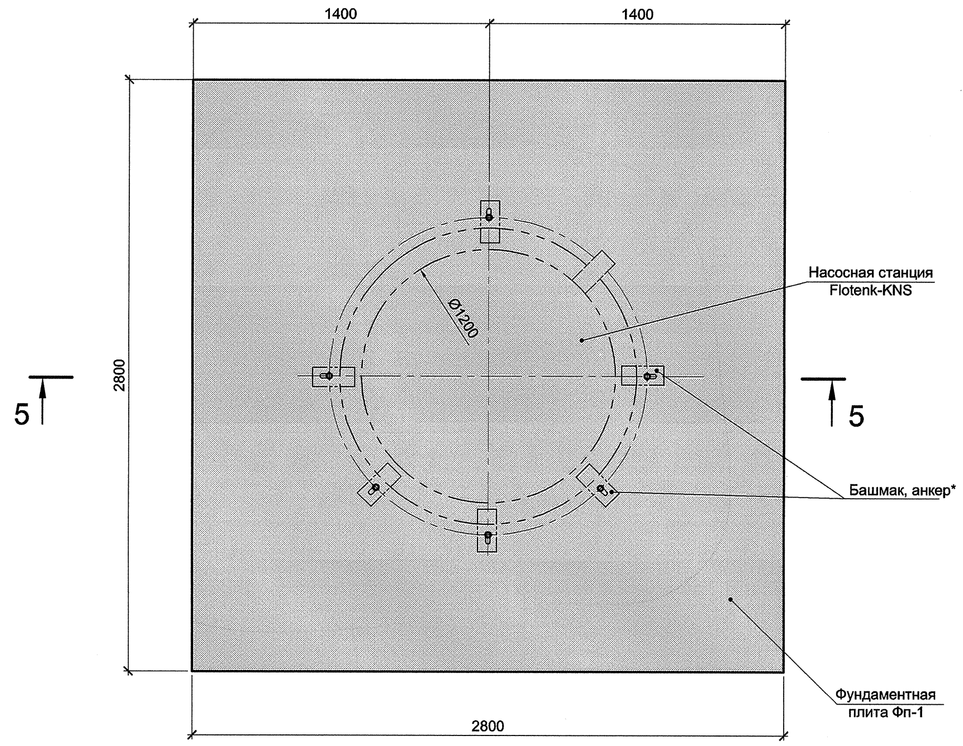


Разрез 4-4 (1:20)

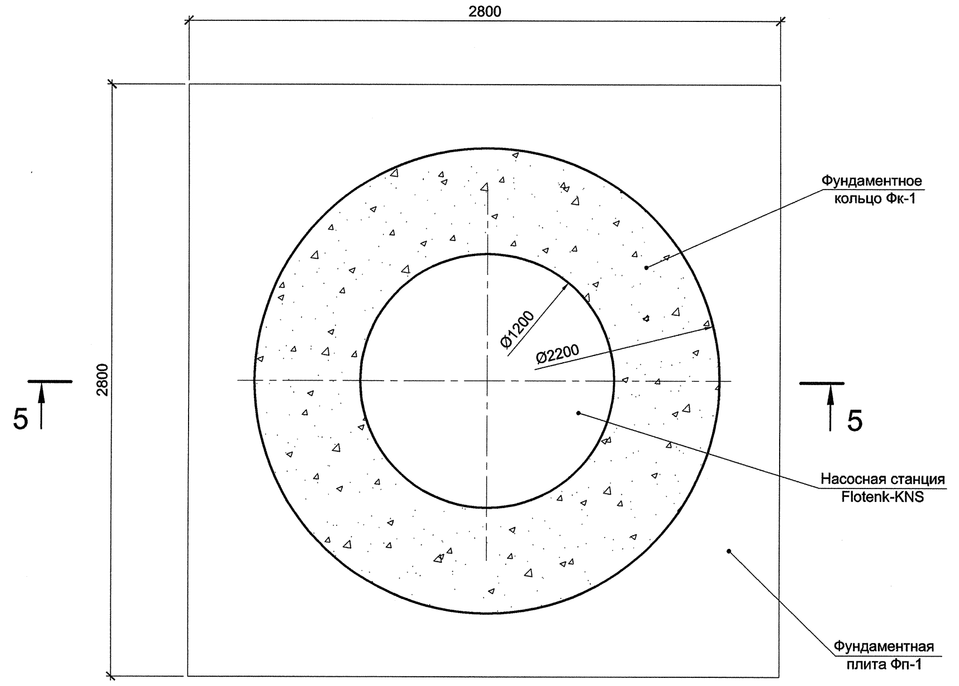


Разрез 5-5(1:20)

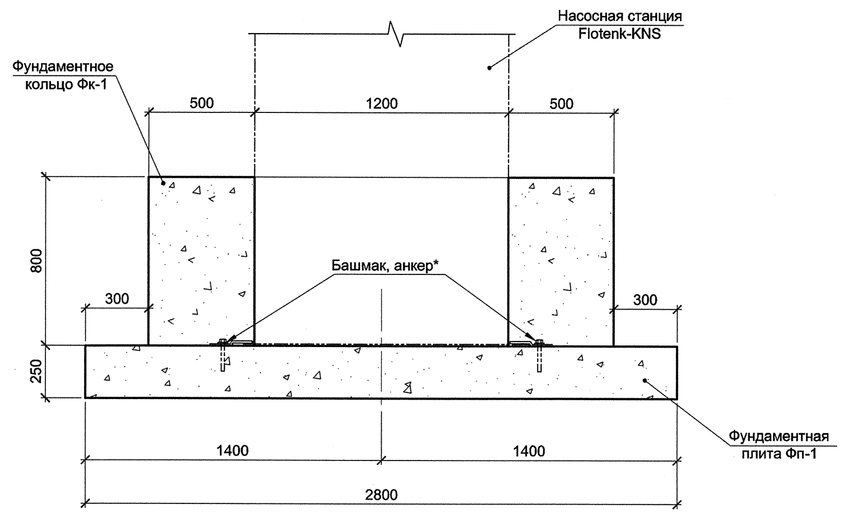


Пригрузочная плита П-1 (1:20)

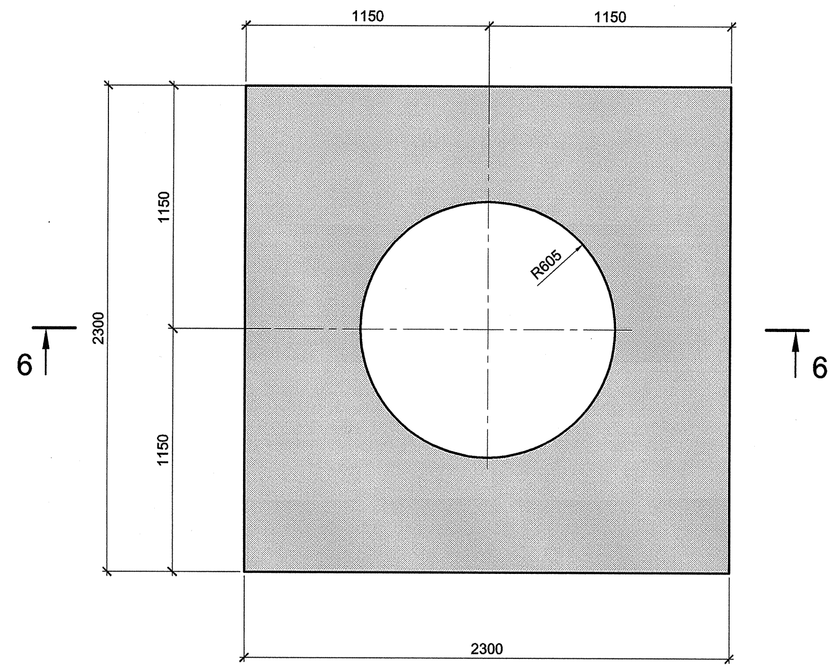

Разрез 6-6(1:20)

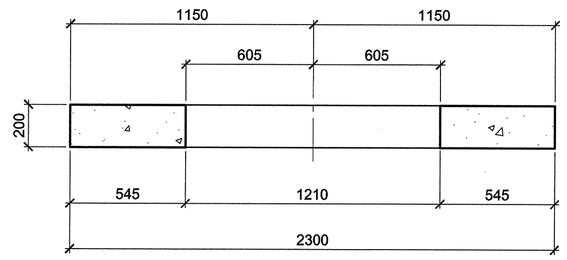

Разрез 2-2 (1:50)

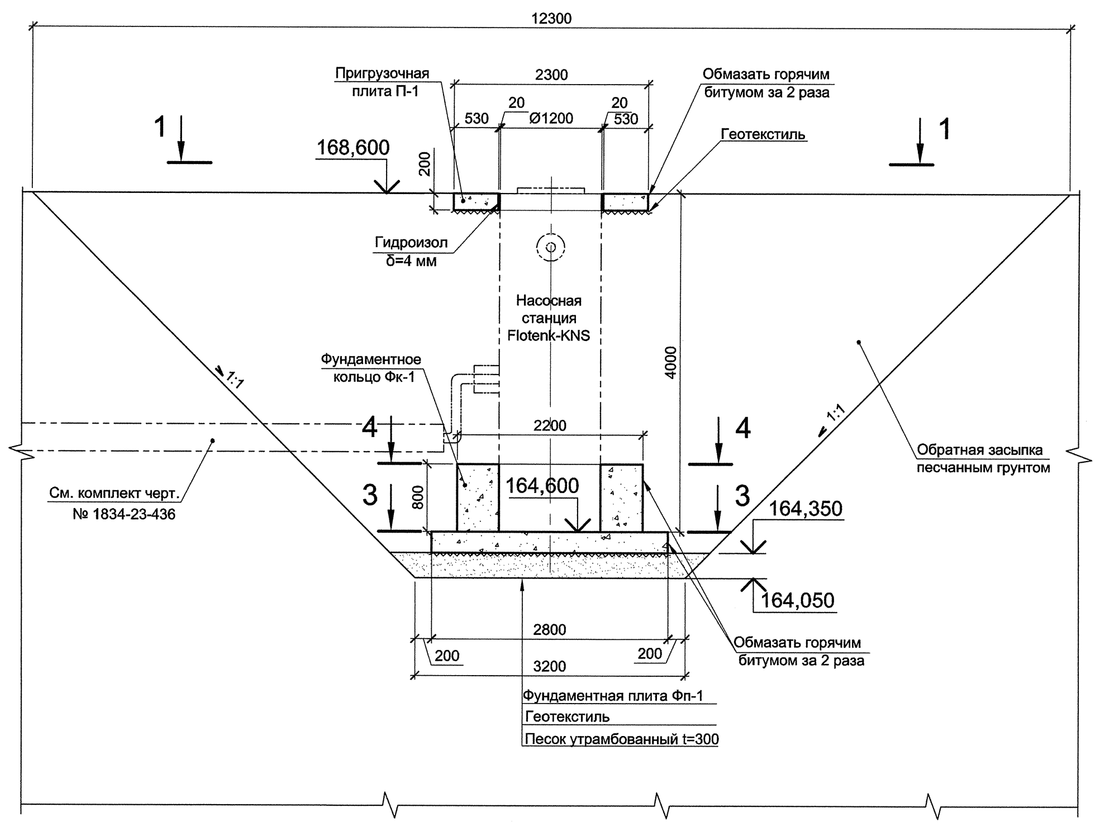

* - Башмак и анкер для крепления КНС к фундаменту поставляются вместе с комплектом насосной станции

						1834-14-540	
						Загорская ГАЭС-2 на р.Кунье	
Изм.	Кол. уч.	Лист	№ док.	Подпись	Дата		
Разработал		Соколова			16.12	КПП № 1. Насосная станция бытовой канализации. Фундаментная плита	Стадия: Р; Лист: 2; Листов:
Проверил		Рахимова			16.12		
Зам. ГИПа		Серая			16.12		
Н. контр.		Манаева			16.12	План 1-1. Разрезы 2-2...6-6. Пригрузочная плита П-1	АО "Институт Гидропроект" г. Москва ГТО-2 2015

формат А1

Согласовано

Инв. № подл. 6376 53 | Подпись и дата 16.12 | Взам. инв. №