

Армирование

Пригрузочная плита П-1

Разрез 7-7 (1:20)

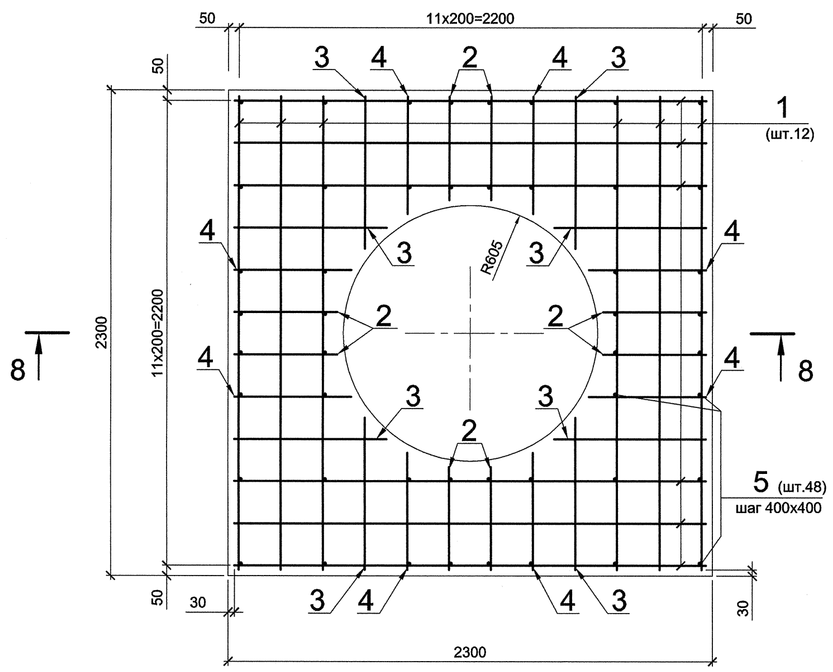


Разрез 8-8 (1:20)

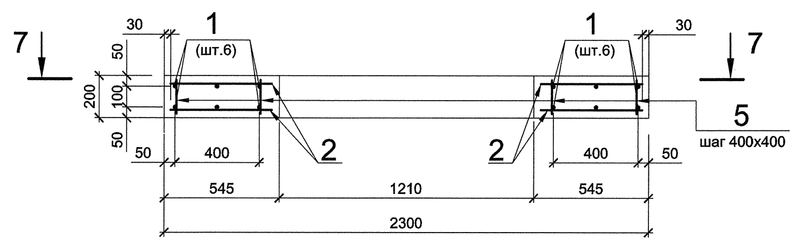


Фундаментная плита Фп-1

Разрез 9-9 (1:20)

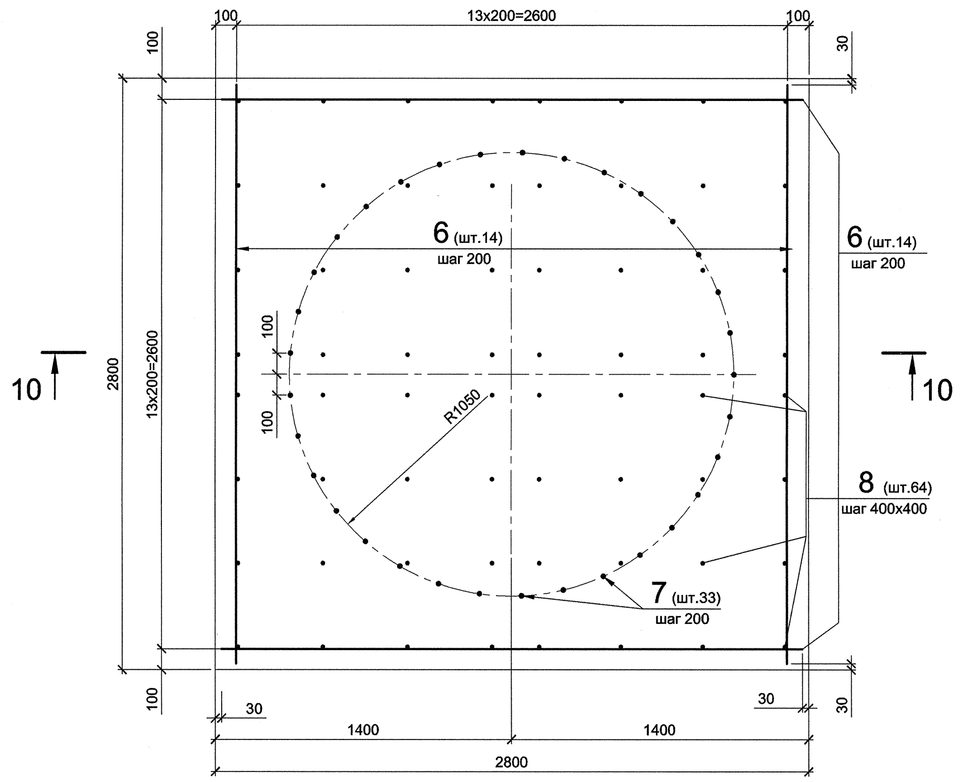


Разрез 10-10(1:20)

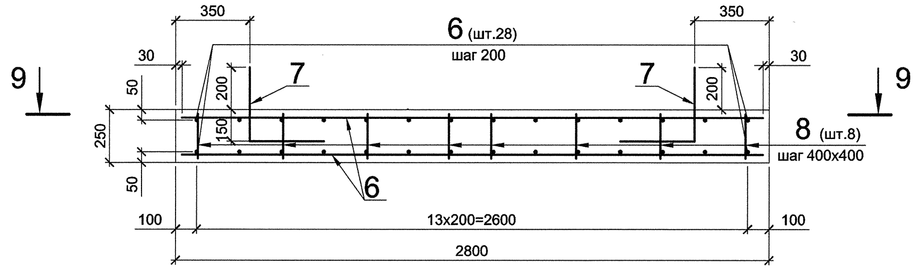


Фундаментное кольцо Фк-1

Разрез 11-11 (1:20)

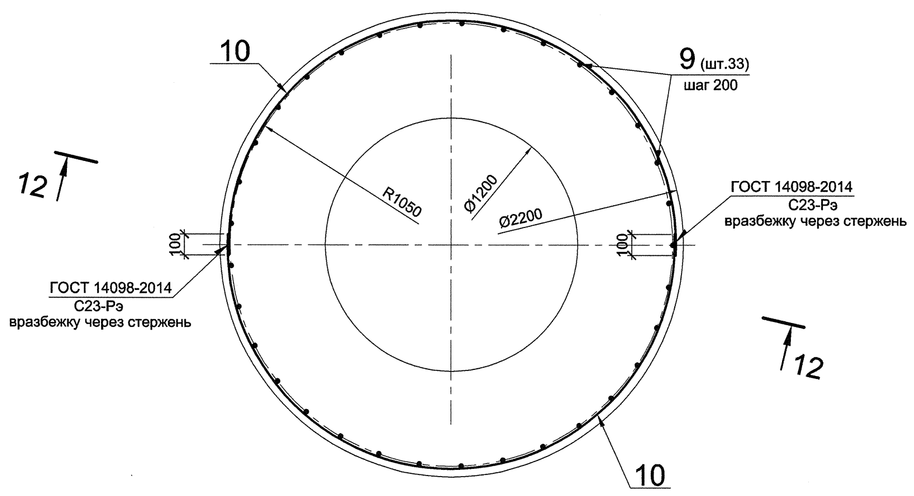

Разрез 12-12 (1:20)





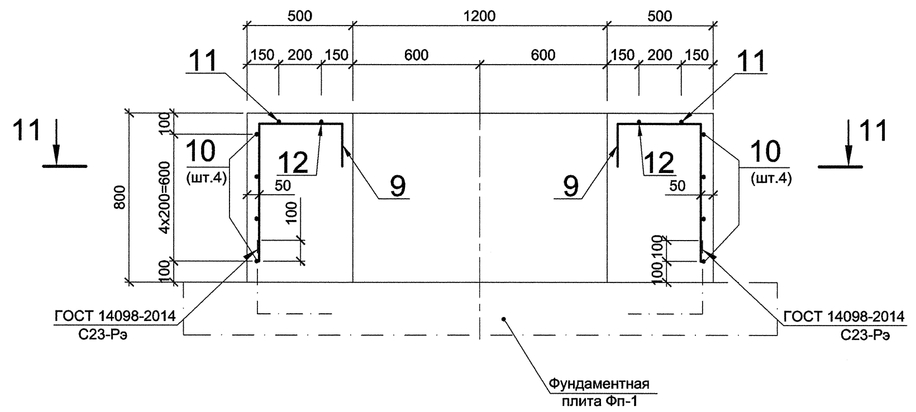


Спецификация

Поз.	Обозначение	Наименование	Кол.	Масса ед., кг	Приме-чание
		Пригрузочная плита П-1			
		12-А500С ГОСТ 52544-2006			
1		L=2240	24	1,99	47,8
2		L=490	16	0,44	7,1
3		L=720	16	0,64	10,3
4		L=560	16	0,50	8,0
		8-А240 ГОСТ 5781-82*			
5		L=160	48	0,063	3,0
		Материалы			
		Бетон класса В15 W6 F150	0,83		м³
		Фундаментная плита Фп-1			
		12-А500С ГОСТ 52544-2006			
6		L=2740	56	2,43	136,1
7*		L=700	33	0,62	20,5
		8-А240 ГОСТ 5781-82*			
8		L=210	64	0,083	5,3
		Материалы			
		Бетон класса В15 W6 F150	2,0		м³
		Фундаментное кольцо Фк-1			
		12-А500С ГОСТ 52544-2006			
9*		L=1250	33	1,11	36,6
10*		L=3440	8	3,06	24,5
11*		L=3090	2	2,74	5,5
12*		L=2460	2	2,18	4,4
		Материалы			
		Бетон класса В15 W6 F150	2,2		м³

* - Смотри ведомость деталей

Ведомость деталей

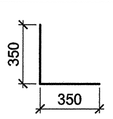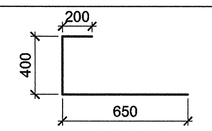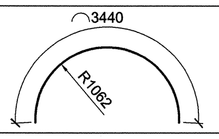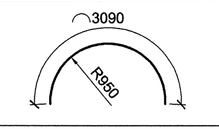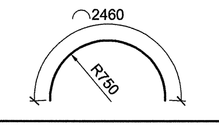Поз.	Эскиз
7	
9	
10	
11	
12	

Размеры стержней даны в осях

						1834-14-540	
						Загорская ГАЭС-2 на р.Куньe	
Изм.	Кол. уч.	Лист	№ док.	Подпись	Дата		
Разработал		Соколова			16.12	КПП № 1. Насосная станция бытовой канализации. Фундаментная плита	Стадия: Р; Лист: 3; Листов:
Проверил		Рахимова			16.12		
Н. контр.		Манаева			16.12	Армирование. Разрезы 7-7...12-12	АО "Институт Гидропроект" г. Москва ГТО-2 2015

формат А1

Инв. № подл. 837559 | Подпись и дата 16.12 | Взам. инв. №

Согласовано

0 005004 876598