


Фрагмент плана на отм. 154,350 между осями 15-21

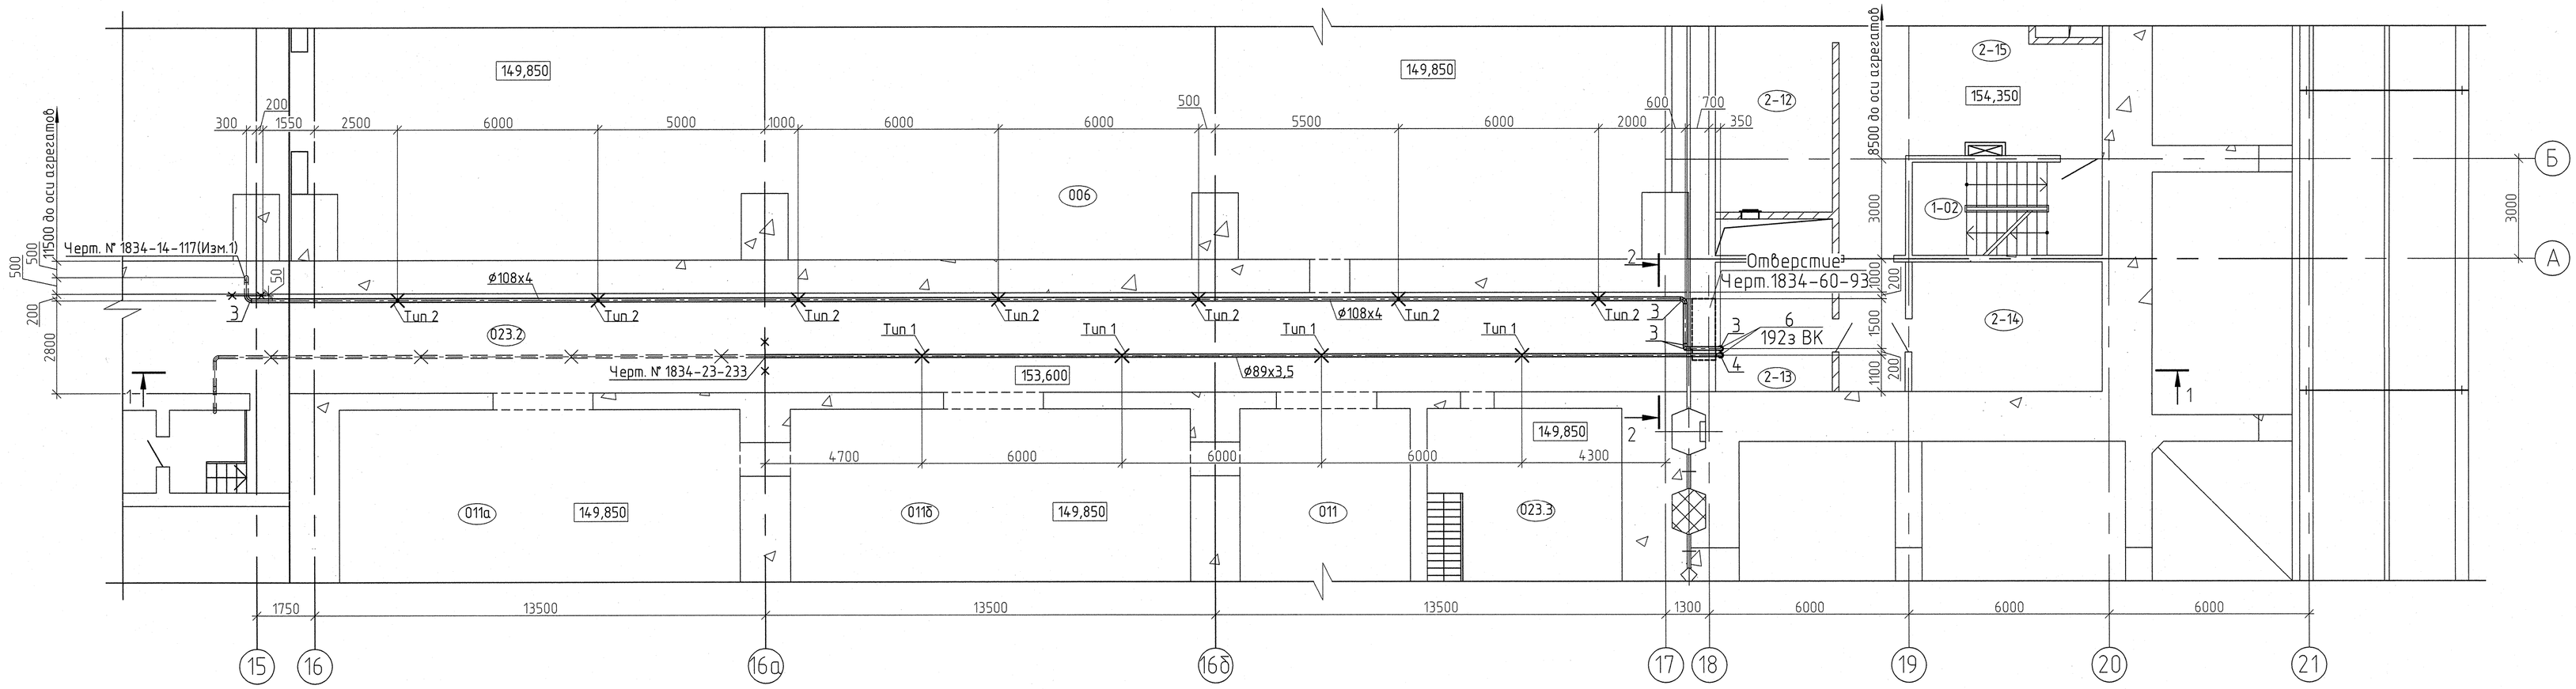


Разрез 1-1

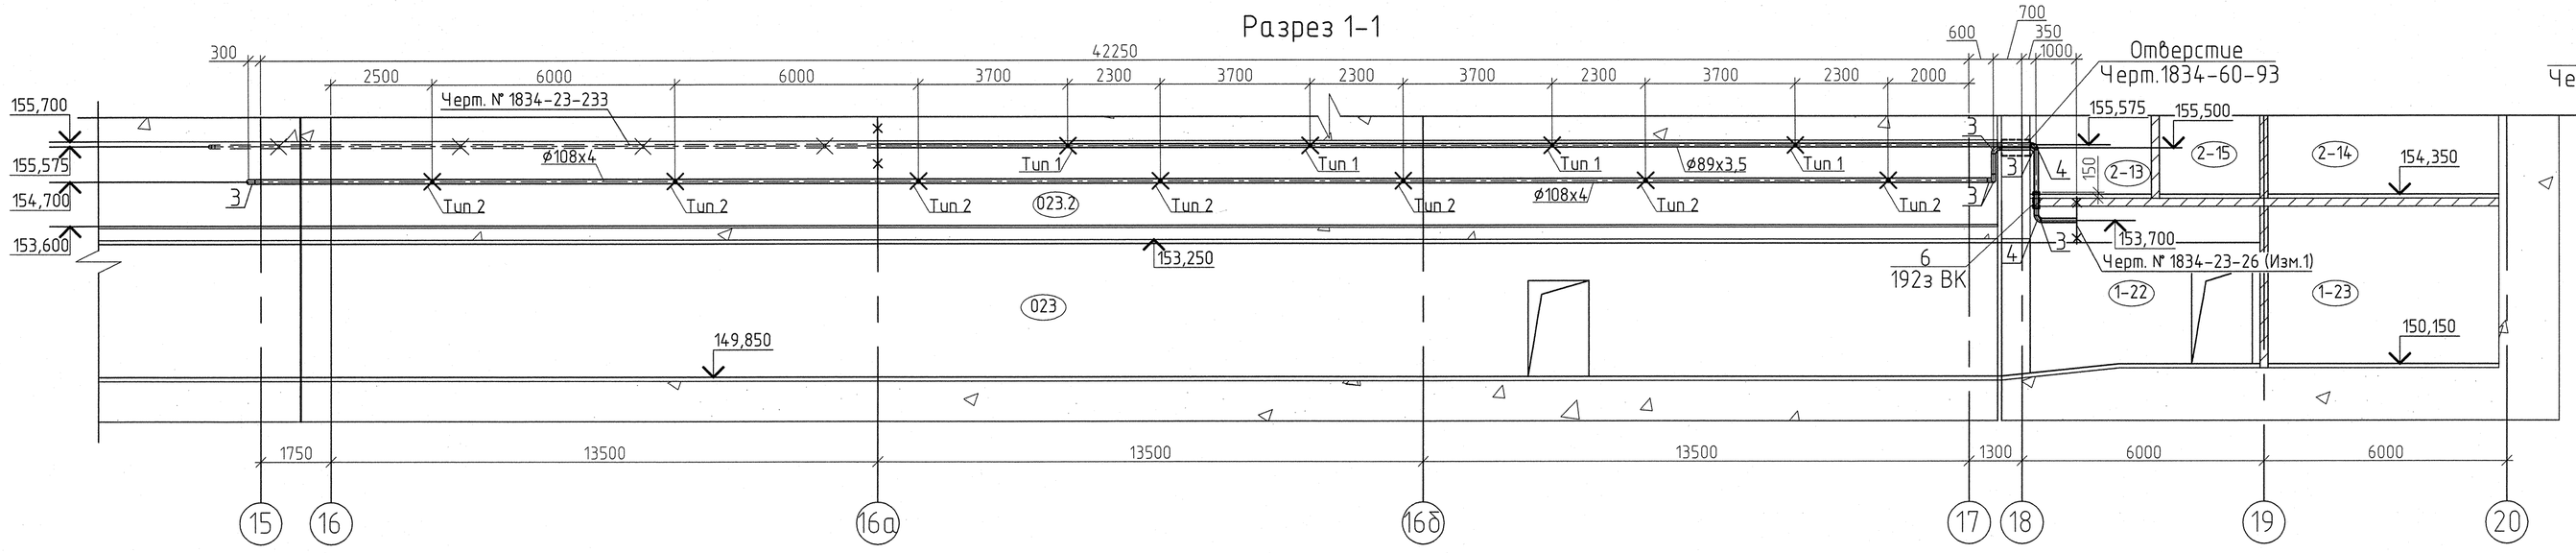

Разрез 2-2

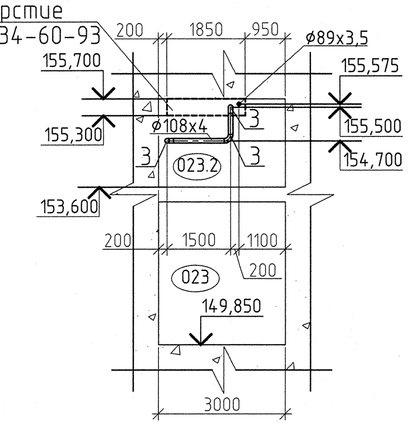

Аксонометрическая схема К1Н

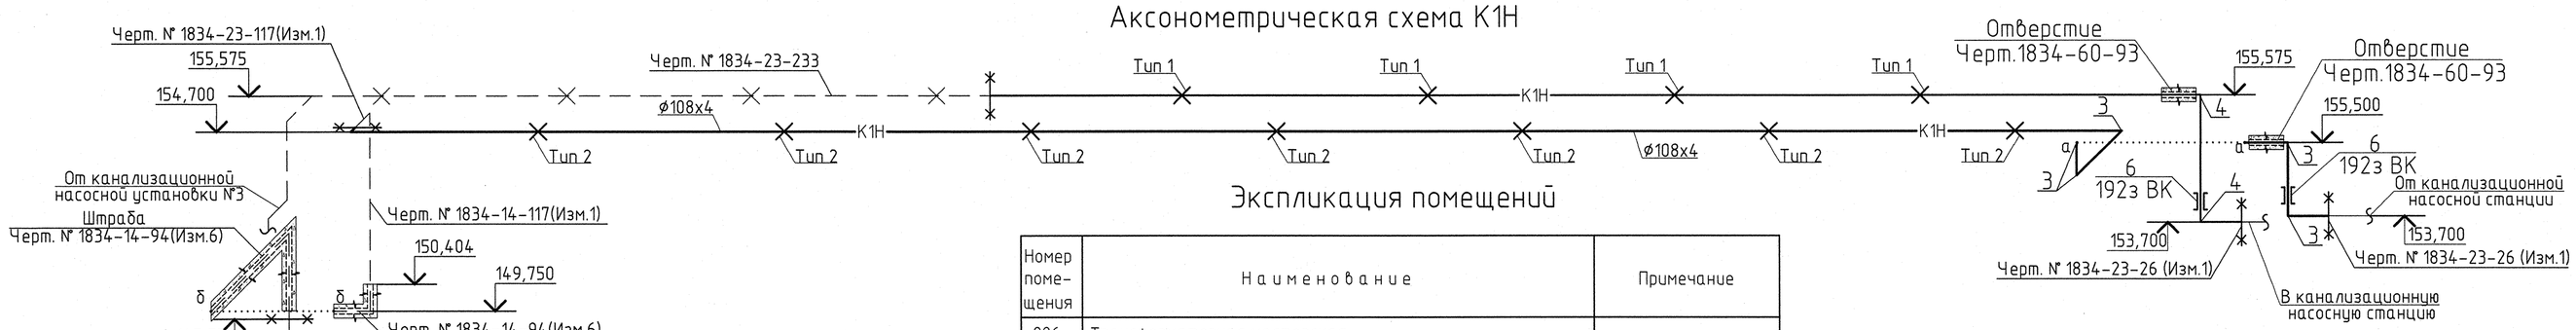

Экспликация помещений

Номер помещения	Наименование	Примечание
006	Трансформаторная мастерская	
011	Аппаратная маслохозяйства	
011а	Аппаратная турбинного маслохозяйства	
011б	Аппаратная трансформаторного маслохозяйства	
023	Проходной коридор из СПК в здание ГАЭС	
023.2	Технический коридор	
023.3	Помещение для прохода в кабельную галерею	
1-02	Лестница №2	
1-22	Коридор	
1-23	Складское помещение	
2-12	Вентиляционная	
2-13	Вентиляционная	
2-14	Складское помещение	
2-15	Коридор	

Перечень закладных трубопроводов

Поз.	Обозначение	Диаметр	Наименование	Кол	Масса ед., кг	Примечание
192з ВК	ГОСТ 10704-91	159х4,5	Гильза, L=0,4м	2	17,15	шт

Согласовано

Инв.№ подл. | 536506 | Подпись и дата | 24.10.17 | Взам. инв.№

						1834 - 23 -232
1	-	Зам	401-11			Загорская ГАЭС-2 на р. Кунье
Изм.	Кол.уч.	Лист	№док.	Подпись	Дата	
Разработал		Бирюкова				Здание ГАЭС. Напорный трубопровод от канализационной насосной станции СПК. Зона трансформаторной мастерской
Проверил		Семенов				Стадия: Р; Лист: 2; Листов:
Н.контр.		Макаева				Фрагмент план на отм. 154,350 между осями 15-21. Разрезы 1-1, 2-2. Аксонометрическая схема К1Н. Перечень закладных трубопроводов
						ОАО "Институт Гидропроект" г. Москва ОВТС 2011г.

Формат А1