

Крепление трубопровода. Тип 1

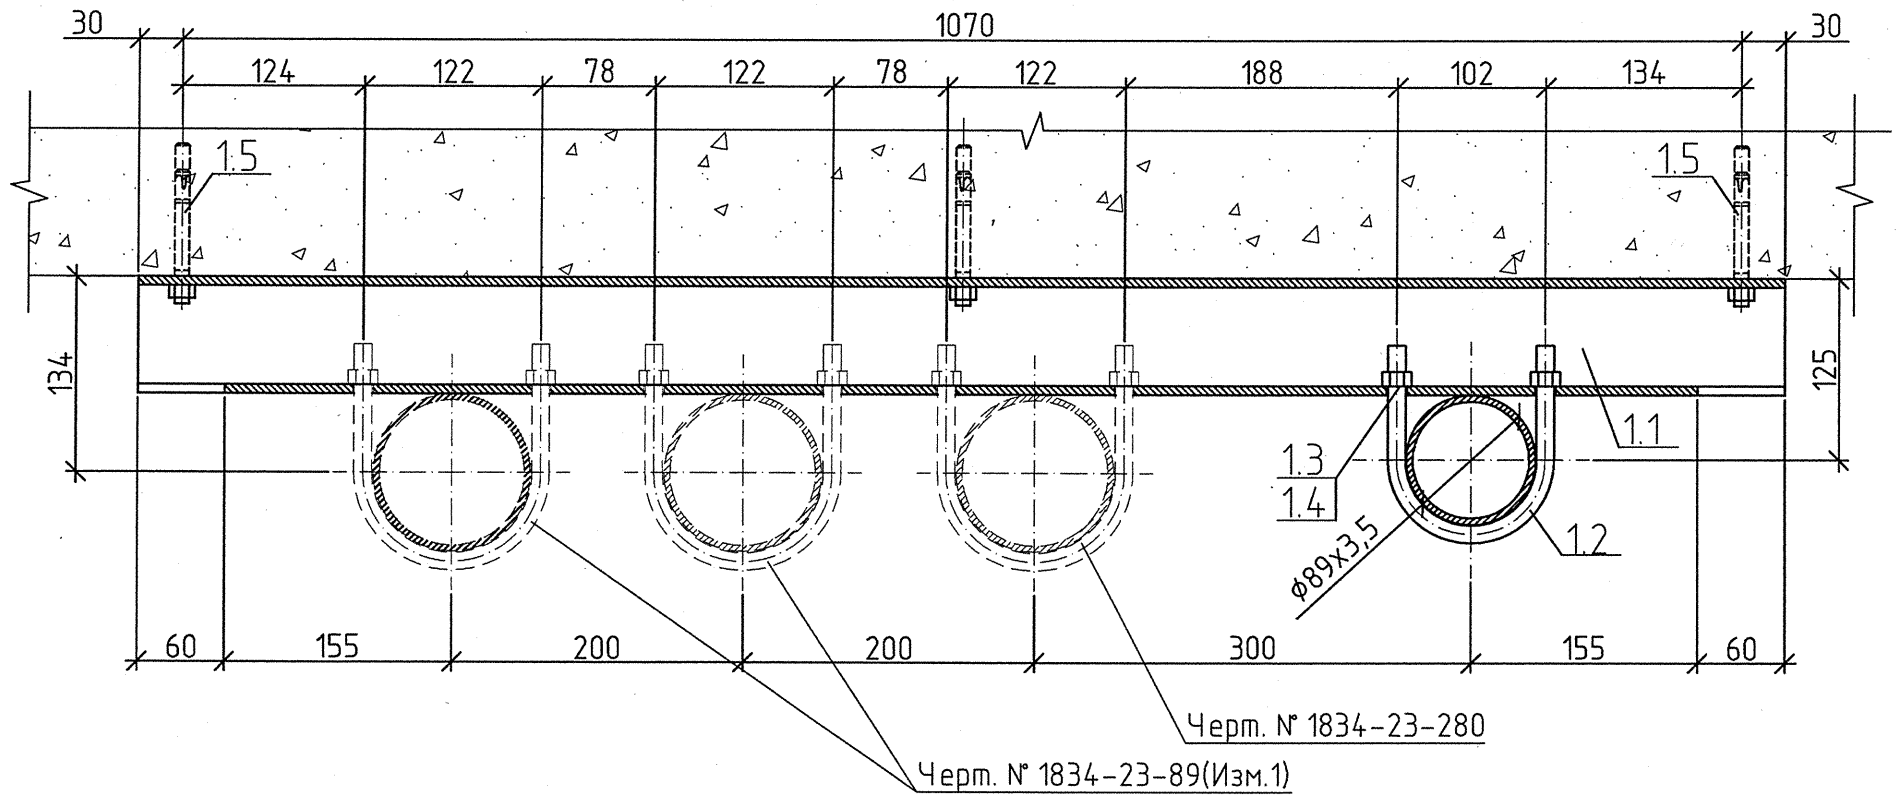

Крепление трубопровода. Тип 2

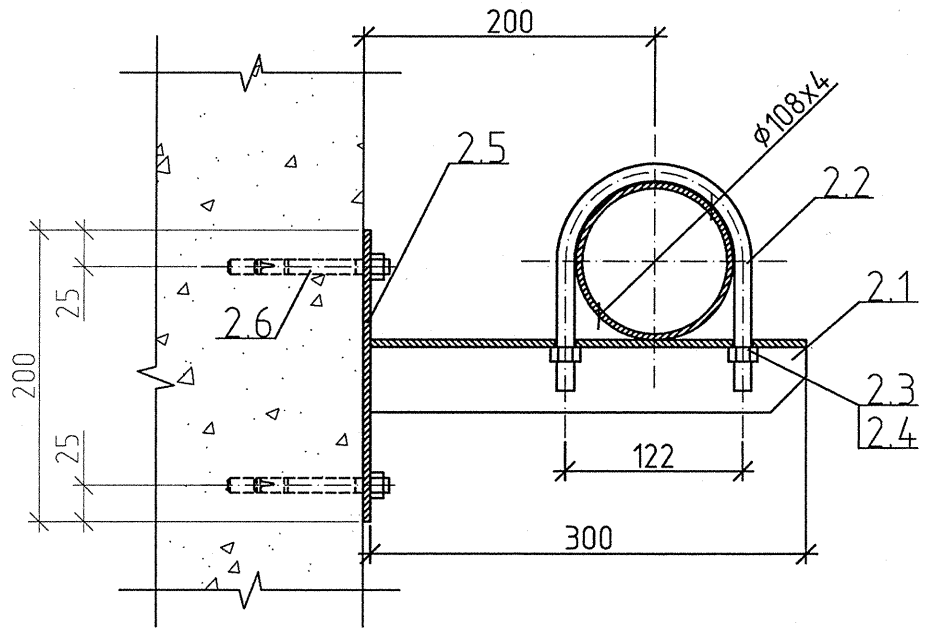

Спецификация

Поз.	Обозначение	Наименование	Кол.	Масса ед., кг.	Приме-чание
		Тип 1	4	9,776	
1.1	ГОСТ 8278-83	Швеллер стальной гнутый			
		равнополочный размером			
		80х60х6мм, L=1,130м, шт	1	9,46	
1.2	ГОСТ 24137-80	Хомут 90-Ц9-Ст3сп	1	0,278	
1.3	ГОСТ 5915-70	Гайка М12-6Н.5(S18)	2	0,016	
1.4	ГОСТ 6402-70	Шайба 12 3Х13	2	0,003	
1.5	Артикул 371588/1	Анкер-шпилька механическая			
		HST M12x185	3		
		Тип 2	7	2,485	
2.1	ГОСТ 8509-93	Уголок стальной горячекатаный			
		равнополочный размером			
		50х50х5мм, L=0,250м, шт	1	0,943	
2.2	ГОСТ 24137-80	Хомут 110-Ц9-Ст3сп	1	0,326	
2.3	ГОСТ 5915-70	Гайка М12-6Н.5(S18)	2	0,016	

Спецификация (продолжение)

Поз.	Обозначение	Наименование	Кол.	Масса ед., кг.	Приме-чание
2.4	ГОСТ 6402-70	Шайба 12 3Х13	2	0,003	
2.5	ГОСТ 19903-74	Сталь листовая горячекатаная			
		150х200х5-Ст3	1	1,178	
2.6	Артикул 371588/1	Анкер-шпилька механическая			
		HST M12x185	4		

Пластину (позиция 1.5) прикрепить анкерными шпильками.

Согласовано

Взам. инв.N

Подпись и дата 24.10.11

Инв. N подл. 536507

1	-	Зам	401-11		12.10
Изм.	Кол.уч.	Лист	№док.	Подпись	Дата
Разработал		Бирюкова			12.10
Проверил		Семенов			12.10
Н.контр.		Макаева			12.10

1834 - 23 -232

Загорская ГАЭС-2 на р. Кунье

Здание ГАЭС. Напорный трубопровод от канализационной насосной станции СПК. Зона трансформаторной мастерской

Стадия	Лист	Листов
Р	3	

Крепление трубопровода. Тип 1, 2. Спецификация

ОАО "Институт Гидропроект"
г. Москва ОВТС 2011г.

Формат А3