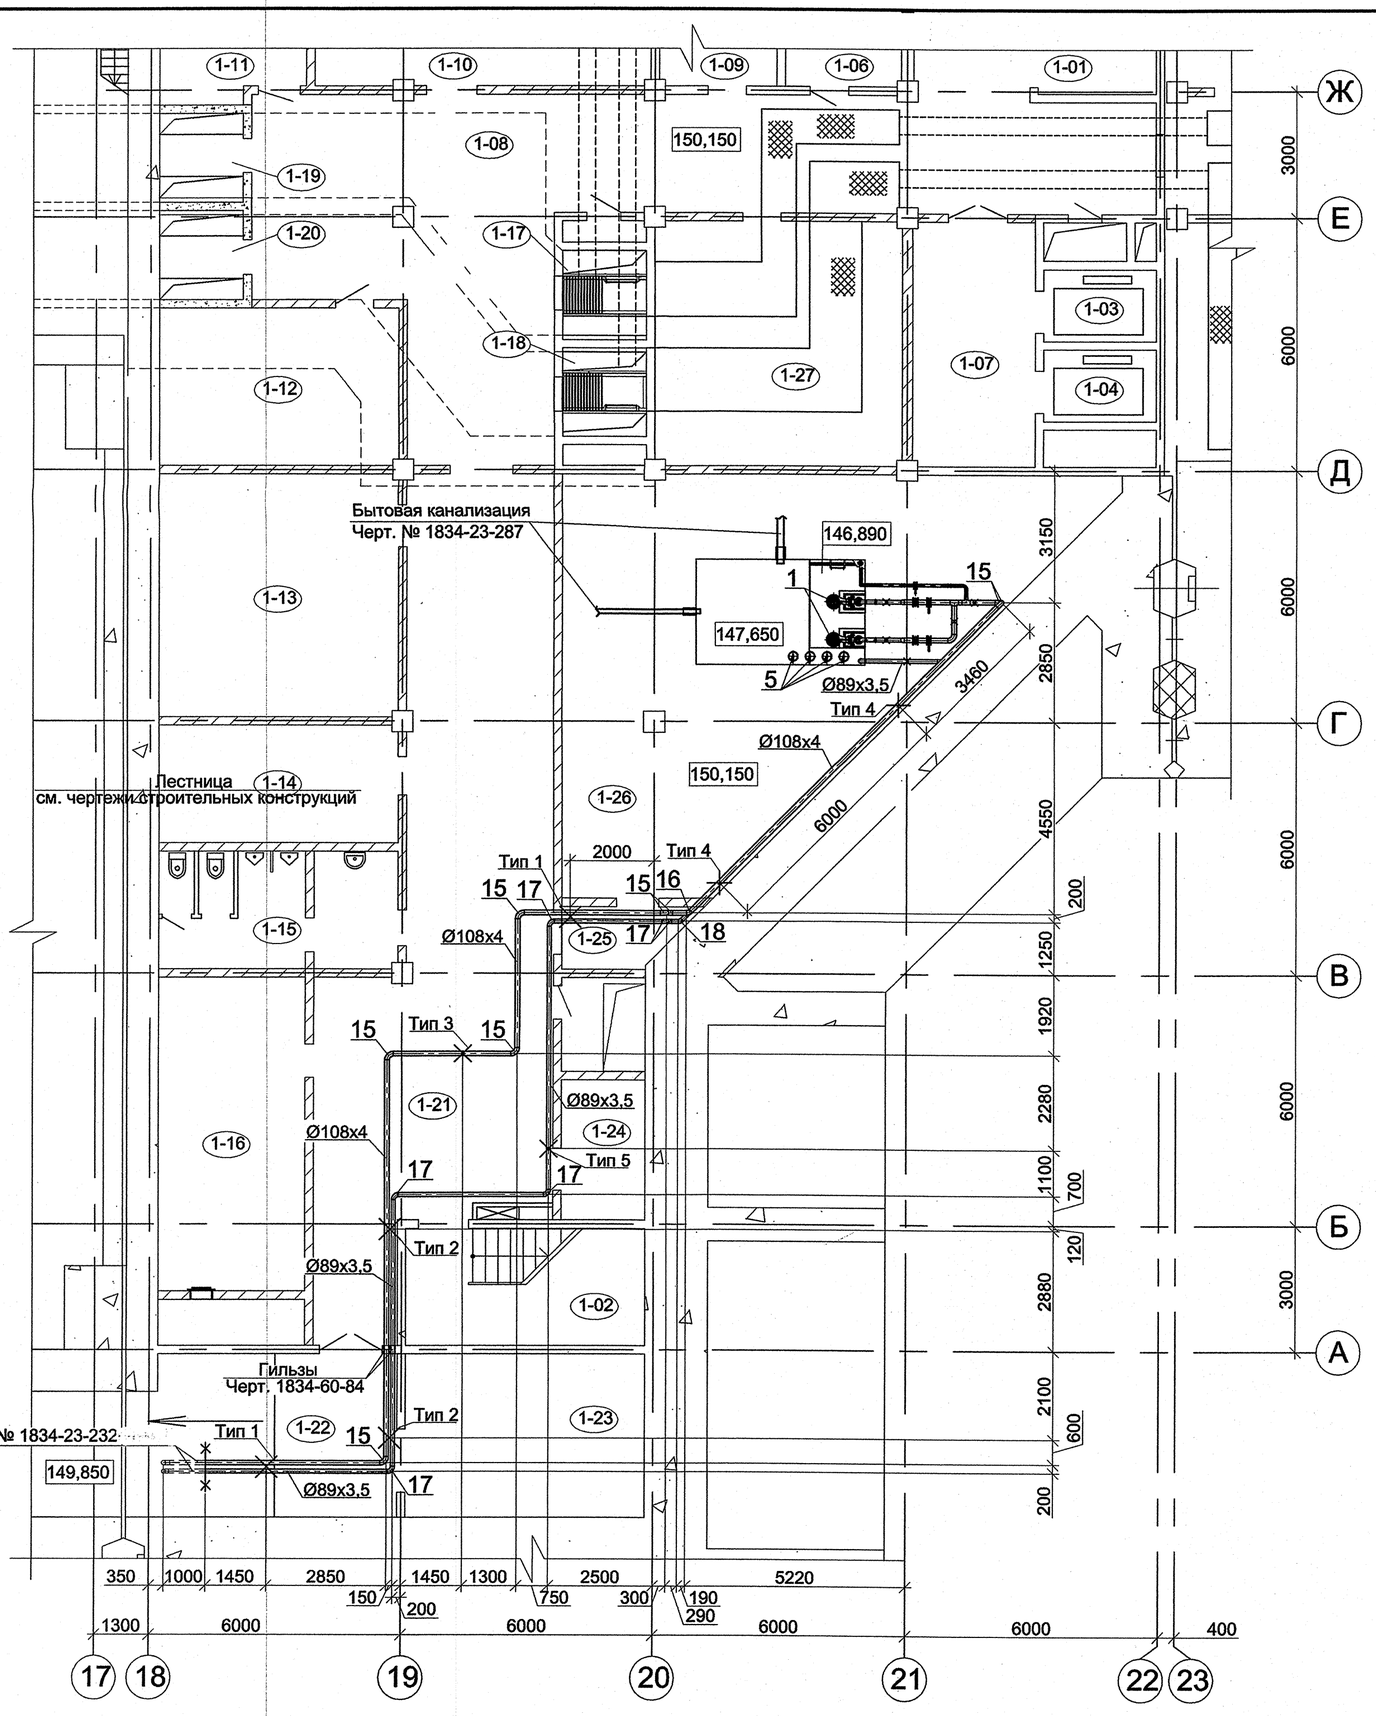


Экспликация помещений

Номер помещения	Наименование	Площадь, м²	Кат. помещения
1-01	Лестница №1	17,5	Д
1-02	Лестница №2	16,0	Д
1-03	Шахта лифта №1 г/п 1000 кг	-	-
1-04	Шахта лифта №2 г/п 1000 кг	-	-
1-06	Пост охраны	10,5	В4
1-07	Лифтовый холл	51,0	Д
1-08	Коридор	72,5	Д
1-09	Узел управления водопровода	17,0	Д
1-10	Слесарная мастерская	35,5	В4
1-11	Инструментальная	36,0	Д
1-12	Электрощитовая	20,0	В4
1-13	Подсобное помещение	33,0	В4
1-14	Подсобное помещение	16,0	В4
1-15	Санузел	15,0	-
1-16	Вентиляционная	20,0	В1
1-17	Кабельная шахта №5	-	В1
1-18	Кабельная шахта №6	-	В1
1-19	Кабельная шахта №7	-	В1
1-20	Кабельная шахта №8	-	В1
1-21	Коридор	64,0	Д
1-22	Коридор	24,5	Д
1-23	Складское помещение	22,5	В4
1-24	Узел управления автоматического пожаротушения	10,0	В4
1-25	Тамбур резервуара для приема стоков	5,2	Д
1-26	Помещение резервуара для приема бытовых стоков	95,5	Д
1-27	Электротехническое помещение	34,0	В4

Согласовано

Инв. N подл. 03532 | Подпись и дата 8.08.13 | Взам. инв. N

2	-	Зам	456-13		06.08	
Изм.	Кол.уч.	Лист	№док.	Подпись	Дата	
Разработал		Файзиева			06.08	
Проверил		Иванов			06.08	
Н.контр.		Макаева			06.08	

1834 - 23 - 26

Загорская ГАЭС-2 на р. Кунье

Служебно-производственный корпус. Канализационная насосная станция бытовых стоков

Стадия	Лист	Листов
Р	2	

Фрагмент плана на отм. 150,150 между осями 17-23

ОАО "Институт Гидропроект"
г. Москва ОВТС 2013г.

Формат А2