

Фрагмент плана на отм. 150,150 между осями 20-22 и Г-Д

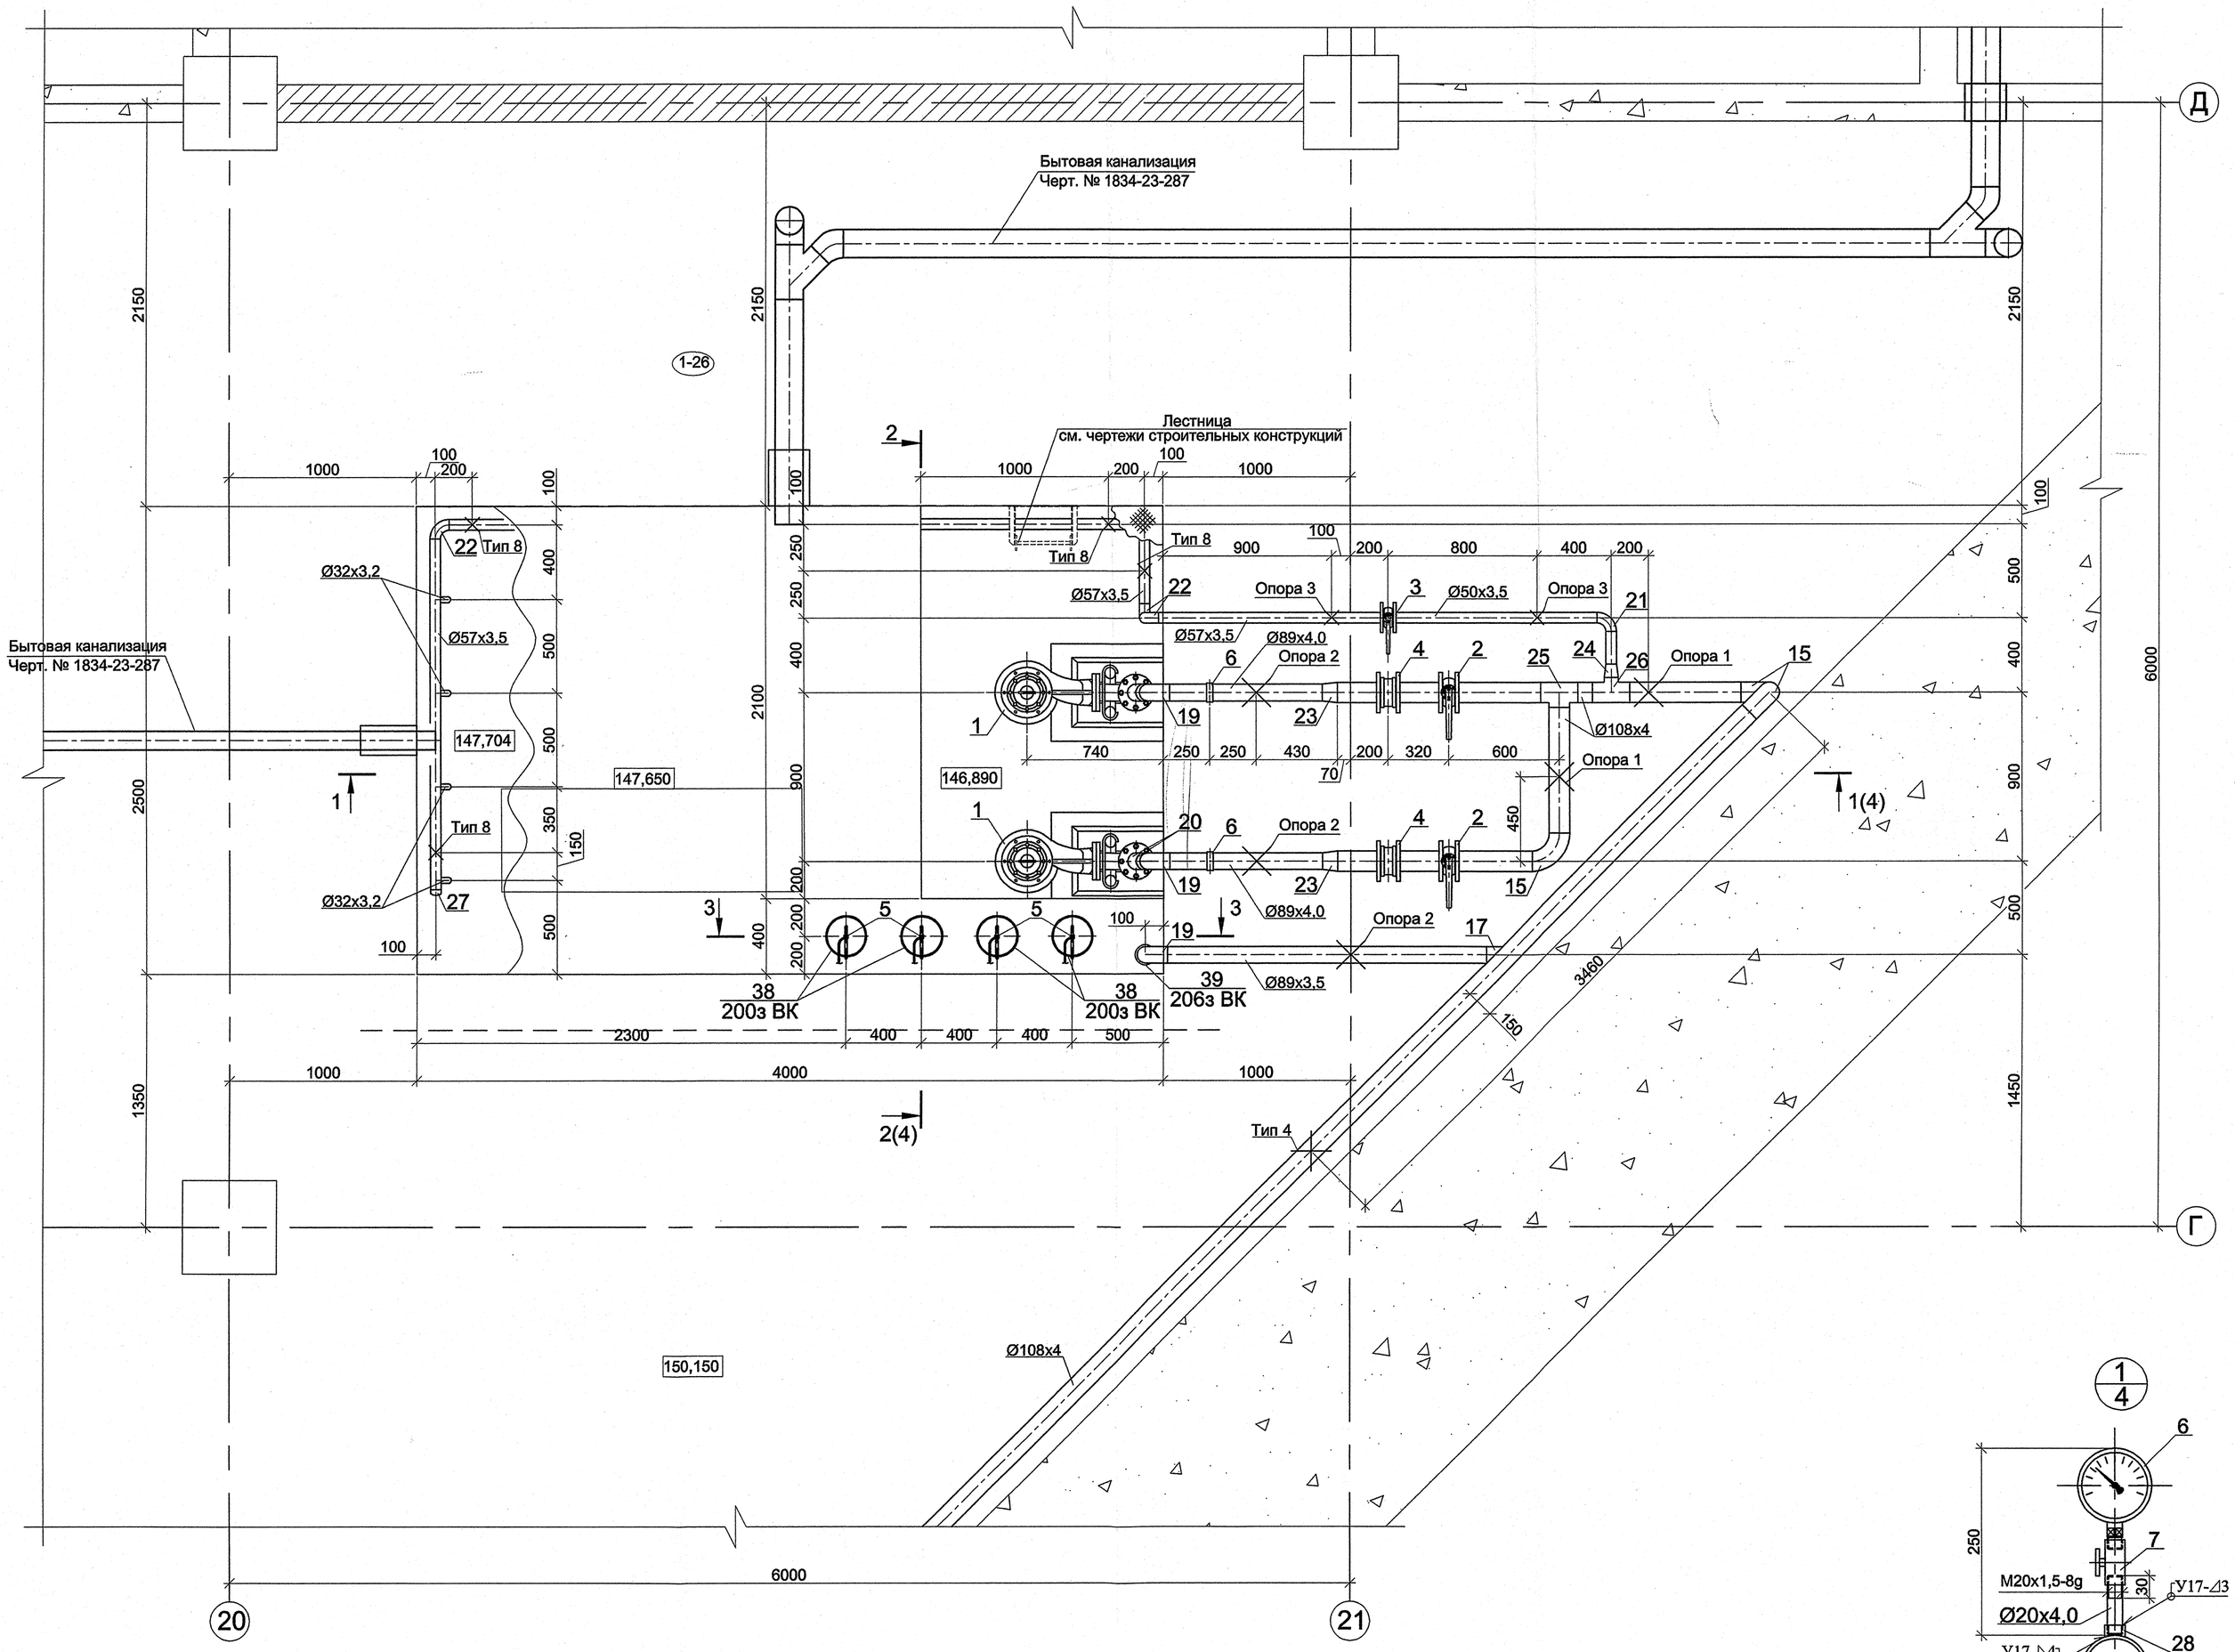

Разрез 3-3

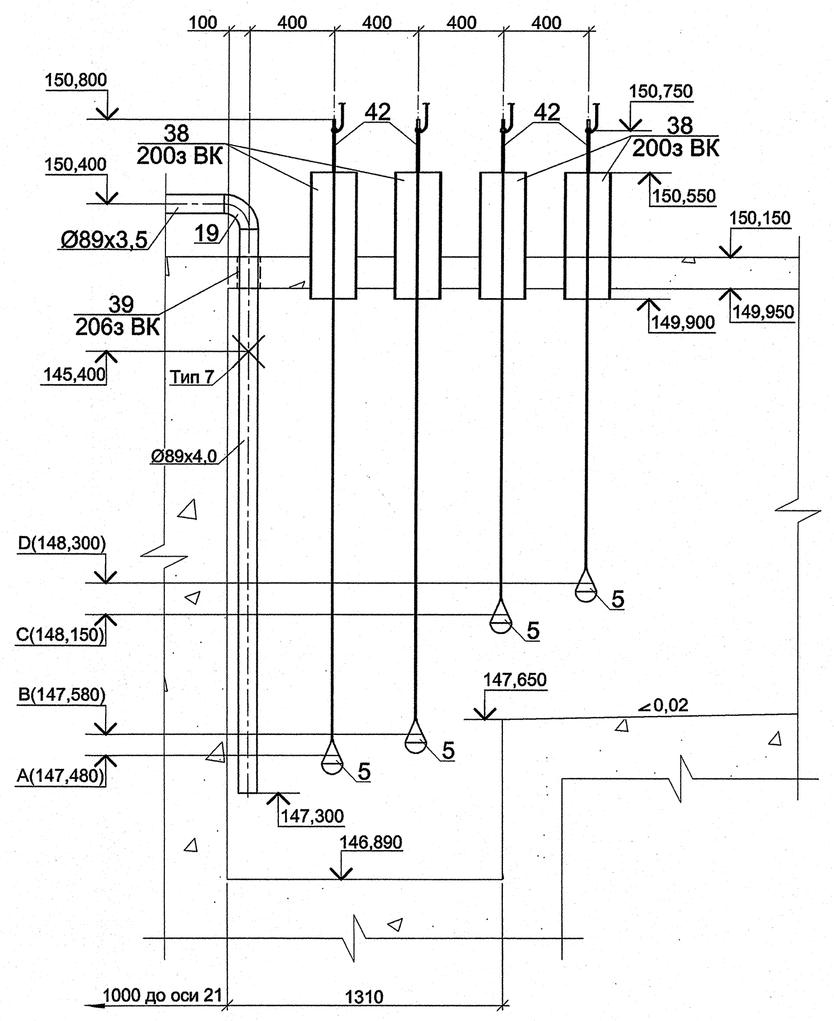

Насосы откачки бытовых стоков
(контролируемые уровни)


A - сигнал об аварийном уровне

B - отключение всех насосов

C - включение рабочего насоса

D - включение резервного насоса

Бобышка, поз. 28

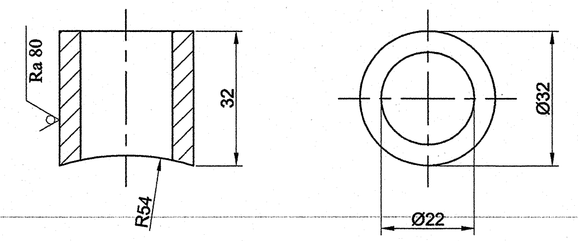

Перечень закладных трубопроводов

Поз.	Обозначение	Диаметр	Наименование	Кол. шт.	Масса ед., кг	Примечание
200з ВК	ГОСТ 10704-91	219x6	Гильза для поплавкового			
			датчика уровня, L=0,650м	4	31,52	шт
206з ВК	ГОСТ 10704-91	108x4	Гильза для напорного			
			трубопровода от насосной			
			установки в ГАЭС, L=0,15м	1	10,26	шт

Экспликация помещений

Номер помещения	Наименование	Площадь, м²	Кат. помещения
1-26	Помещение резервуара для приема бытовых стоков	95,5	Д

2	-	Зам	956-13		06.08
Изм.	Кол.уч.	Лист	№док.	Подпись	Дата
Разработал		Файзиева			06.08
Проверил		Иванов			06.08
Н.контр.		Макаева			06.08

1834 - 23 - 26

Загорская ГАЭС-2 на р. Кунье

Служебно-производственный корпус. Канализационная насосная станция бытовых стоков

Стадия	Лист	Листов
Р	3	

Фрагмент плана на отм. 150,150 между осями 20-22 и Г-Д. Разрез 3-3. Узел 1. Бобышка, поз. 28. Перечень закладных трубопроводов

ОАО "Институт Гидропроект" г. Москва ОВТС 2013г.

Формат А1

Согласовано

Инв. N подл. | Подпись и дата | Взам. инв. N

0 0005006 4559142