

Разрез 1-1(3)

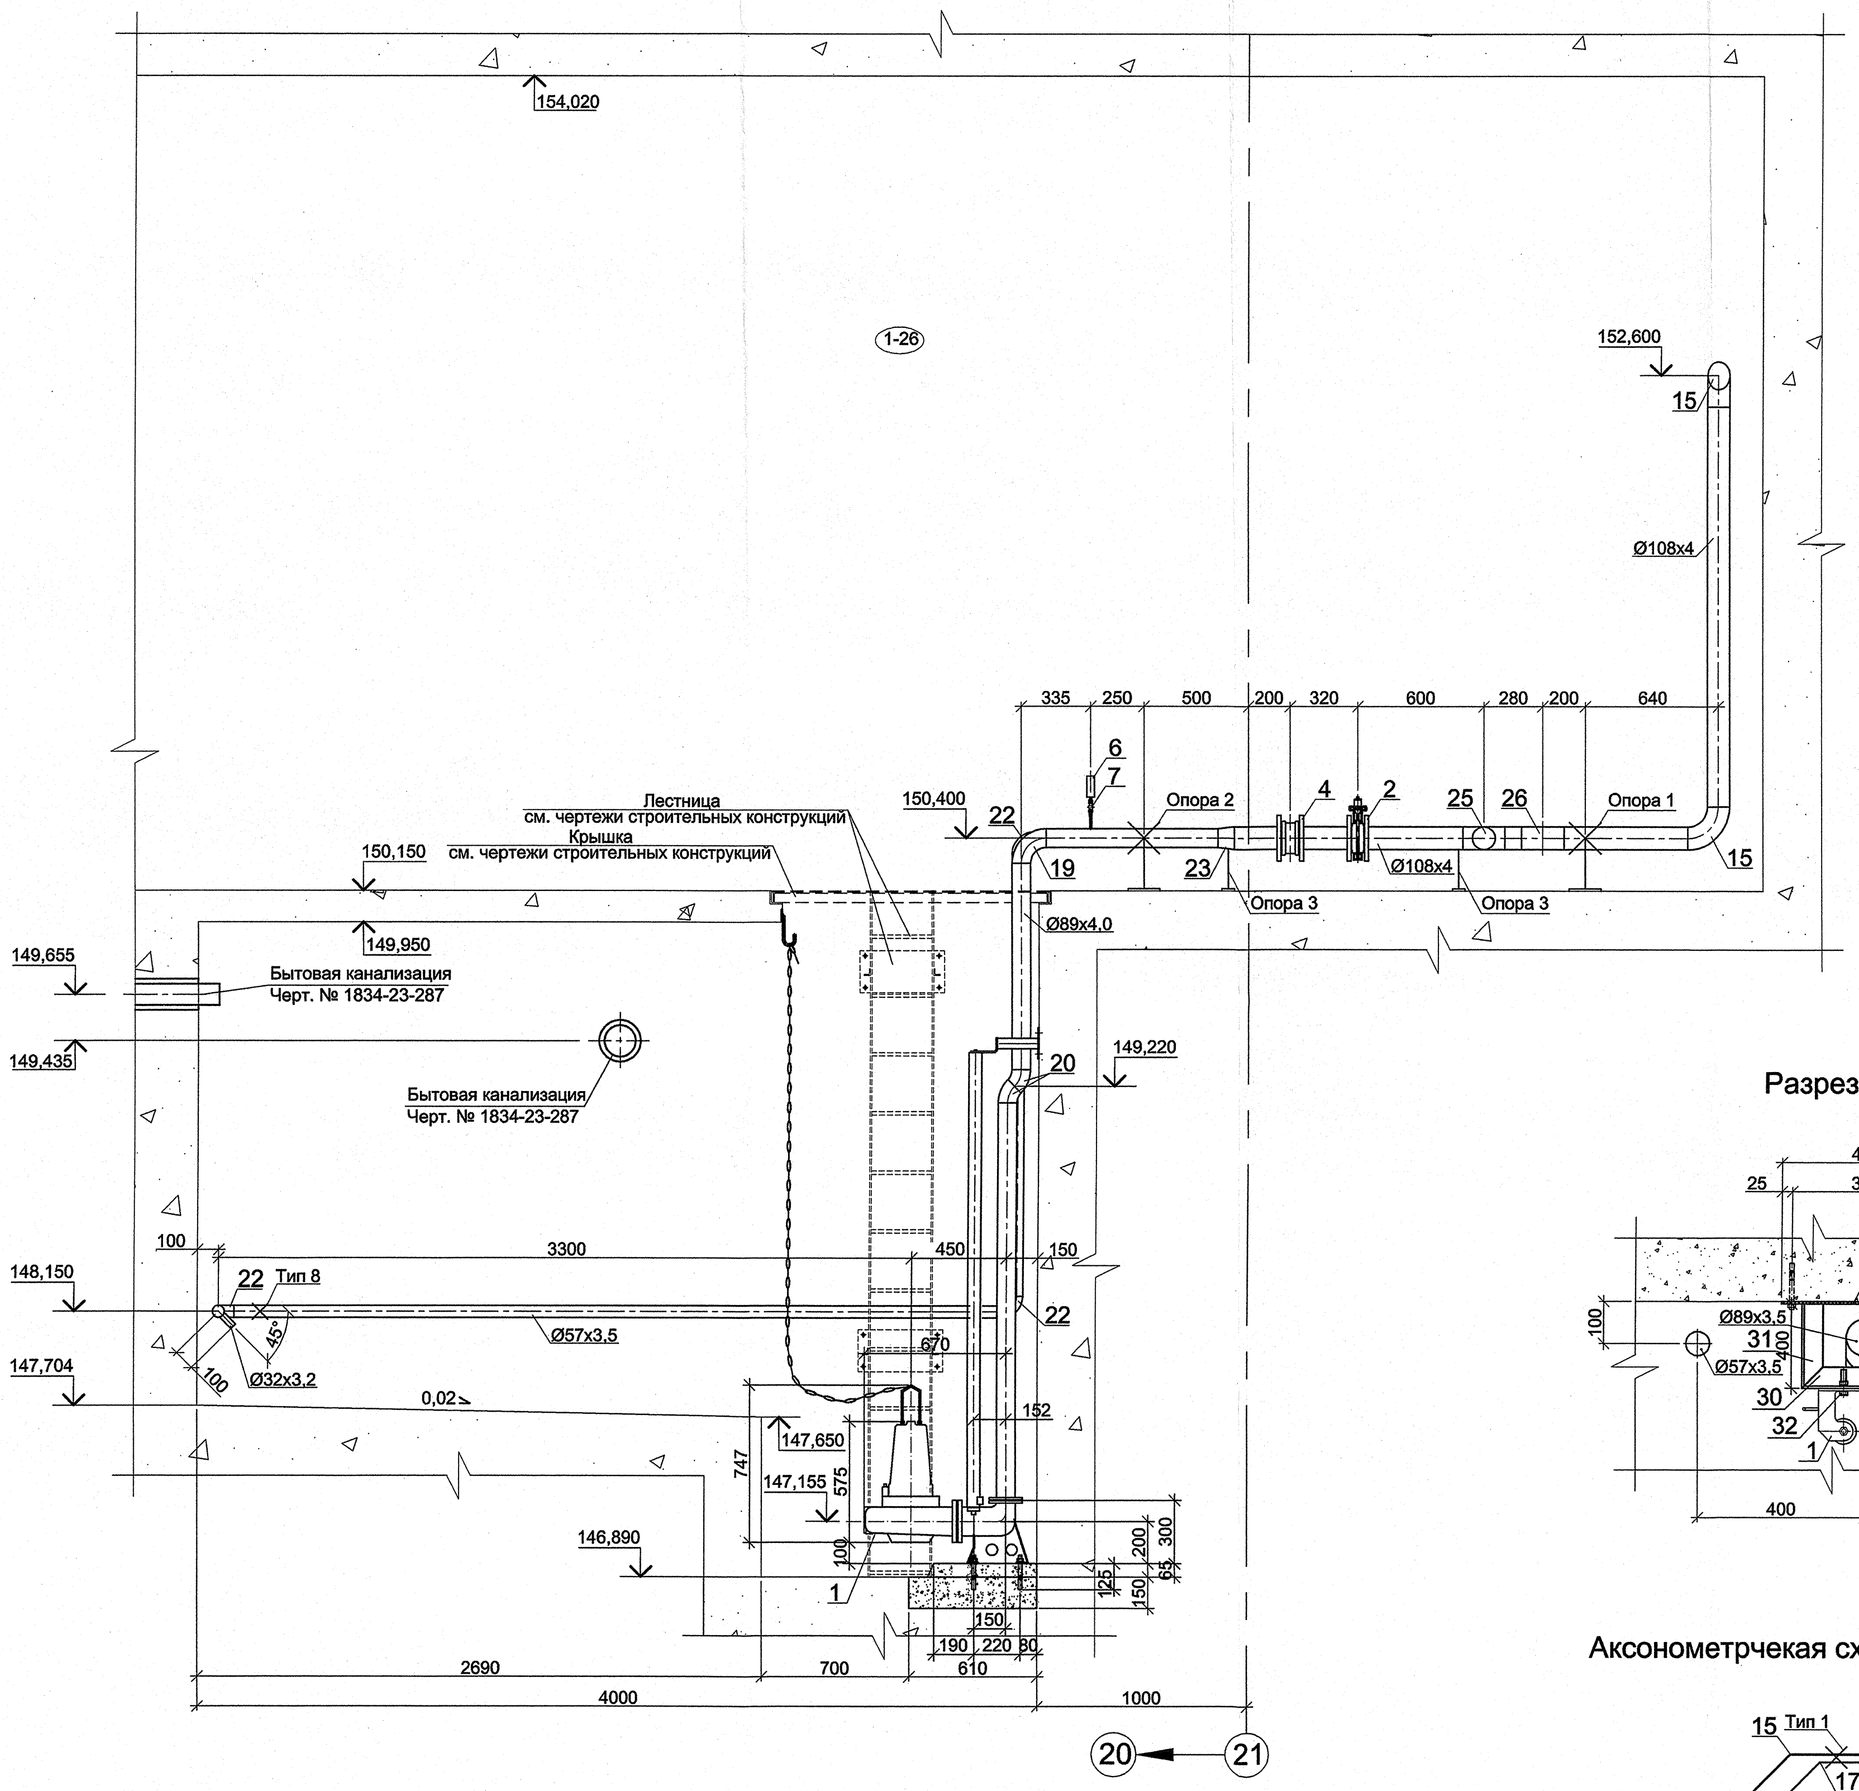


Крюк, поз. 42

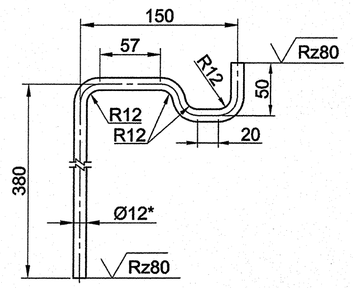

Разрез 2-2(3)

Разрез 4-4

Аксонометрчекая схема К1Н

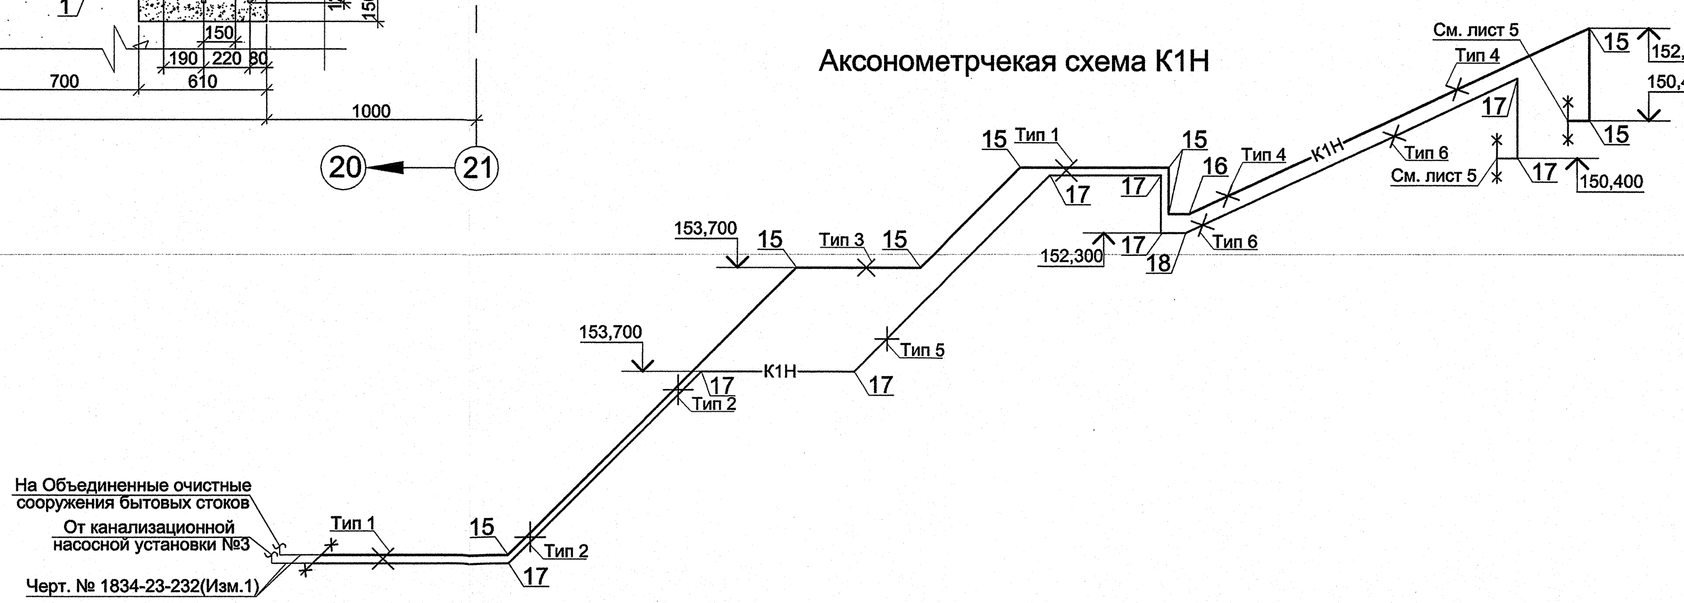

Экспликация помещений

Номер помещения	Наименование	Площадь, м²	Кат. помещения
1-26	Помещение резервуара для приема бытовых стоков	95,5	Д

Согласовано

Инв. N подл. | Подпись и дата | Взам. инв. N

2	-	Зам	956-13			06.08
Изм.	Кол.уч.	Лист	№док.	Подпись	Дата	
Разработал		Файзиева			06.08	
Проверил		Иванов			06.08	
Н.контр.		Макаева			06.08	

1834 - 23 - 26

Загорская ГАЭС-2 на р. Кунье

Служебно-производственный корпус. Канализационная насосная станция бытовых стоков

Стадия	Лист	Листов
Р	4	

Разрез 1-1. Разрез 2-2. Разрез 4-4. Аксонометрическая схема К1Н. Крюк, поз. 42.

ОАО "Институт Гидропроект" г. Москва ОВТС 2013г.

Формат А1