


Опора 1

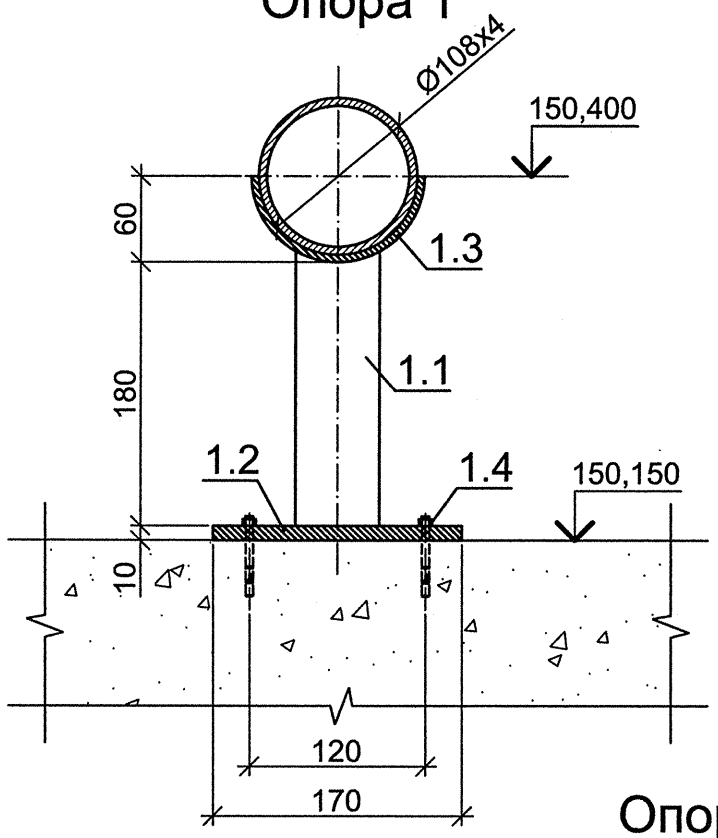

Опора 2

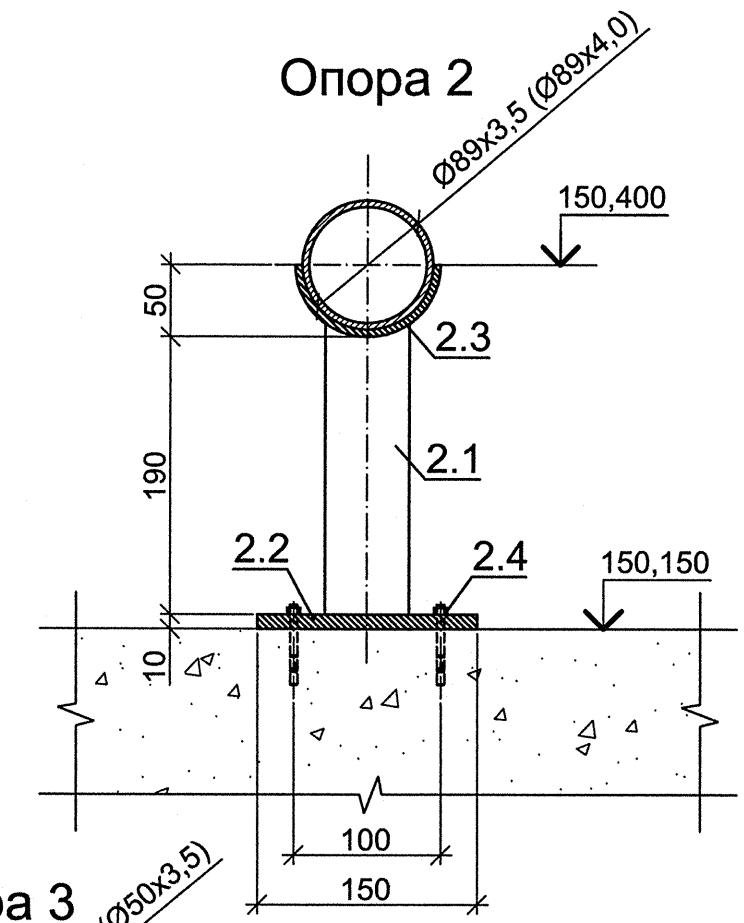

Опора 3

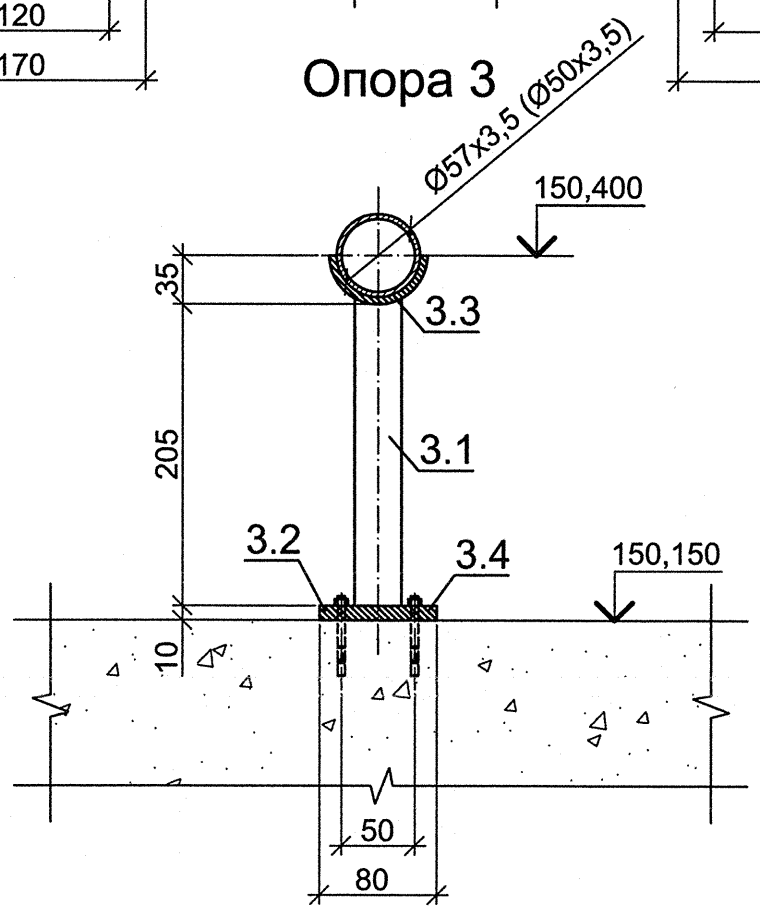

Спецификация

Поз.	Обозначение	Наименование	Кол.	Масса ед., кг.	Приме-чание
		Опора 1	2	3,92	
1.1	ГОСТ 10704-91	Труба стальная электросварная			
		прямошовная Ø57х3,5, L=0,18м	1	0,83	
1.2	ГОСТ 19903-74	Сталь листовая горячекатаная			
		170х150х10-Ст3	1	2,001	
1.3	ГОСТ 19903-74	Сталь листовая горячекатаная			
		185х150х5-Ст3	1	1,089	
1.4	Артикул 371588/1	Анкер-шпилька механическая			
		HST M12x185	4		
		Опора 2	3	3,557	
2.1	ГОСТ 10704-91	Труба стальная электросварная			
		прямошовная Ø57х3,5, L=0,19м	1	0,878	
2.2	ГОСТ 19903-74	Сталь листовая горячекатаная			
		150х150х10-Ст3	1	1,766	
2.3	ГОСТ 19903-74	Сталь листовая горячекатаная			
		155х150х5-Ст3	1	0,913	
2.4	Артикул 371588/1	Анкер-шпилька механическая			
		HST M12x185	4		
		Опора 3	2	1,56	
3.1	ГОСТ 10704-91	Труба стальная электросварная			
		прямошовная Ø32х3,0, L=0,205м	1	0,44	
3.2	ГОСТ 19903-74	Сталь листовая горячекатаная			
		80х80х10-Ст3	1	0,502	
3.3	ГОСТ 19903-74	Сталь листовая горячекатаная			

Пластины (позиции 1.2, 2.2 и 3.2) прикрепить анкерными шпильками.

Спецификация (продолжение)

Поз.	Обозначение	Наименование	Кол.	Масса ед., кг.	Приме-чание
		105х150х5-Ст3	1	0,618	
3.4	Артикул 371588/1	Анкер-шпилька механическая			
		HST M12x185	4		

Согласовано

Взам. инв.N

Подпись и дата 06.10.11

Инв. N подл. 536058

1	-	Зам	393-11		06.10
Изм.	Кол.уч.	Лист	№док.	Подпись	Дата
Разработал		Бирюкова			06.10
Проверил		Семенов			06.10
Н.контр.		Макаева			06.10

1834 - 23 - 26

Загорская ГАЭС-2 на р. Кунье

Служебно-производственный корпус. Канализационная насосная станция бытовых стоков

Стадия	Лист	Листов
Р	7	

Опоры 1-3. Спецификация

ОАО "Институт Гидропроект" г. Москва ОВТС 2011г.

Формат А3